

SITUASJONSKART

Gnr/Bnr: 25/53,67
Adresse: Ådlandsvegen 116
Eigar/søkar: Rigmor Ruskedal



Stendal VVS AS
Blombakken 1 - 5911 ALVERSUND
E-post: sten-vvs@online.no
Org.nr. 980 626 180



MELAND
KOMMUNE



Kvalitet : FKB-B

Målestokk: 1:500
Dato: 21.10.2015


Gjeldande plan : Reguleringsplan
Planformål : Bustad

Vår referanse: Amg

// — // Gjerde
- - - - Usikker eigedomsgranse
———— Målt eigedomsgranse

Bolighus
 Andre bygg

Sign.

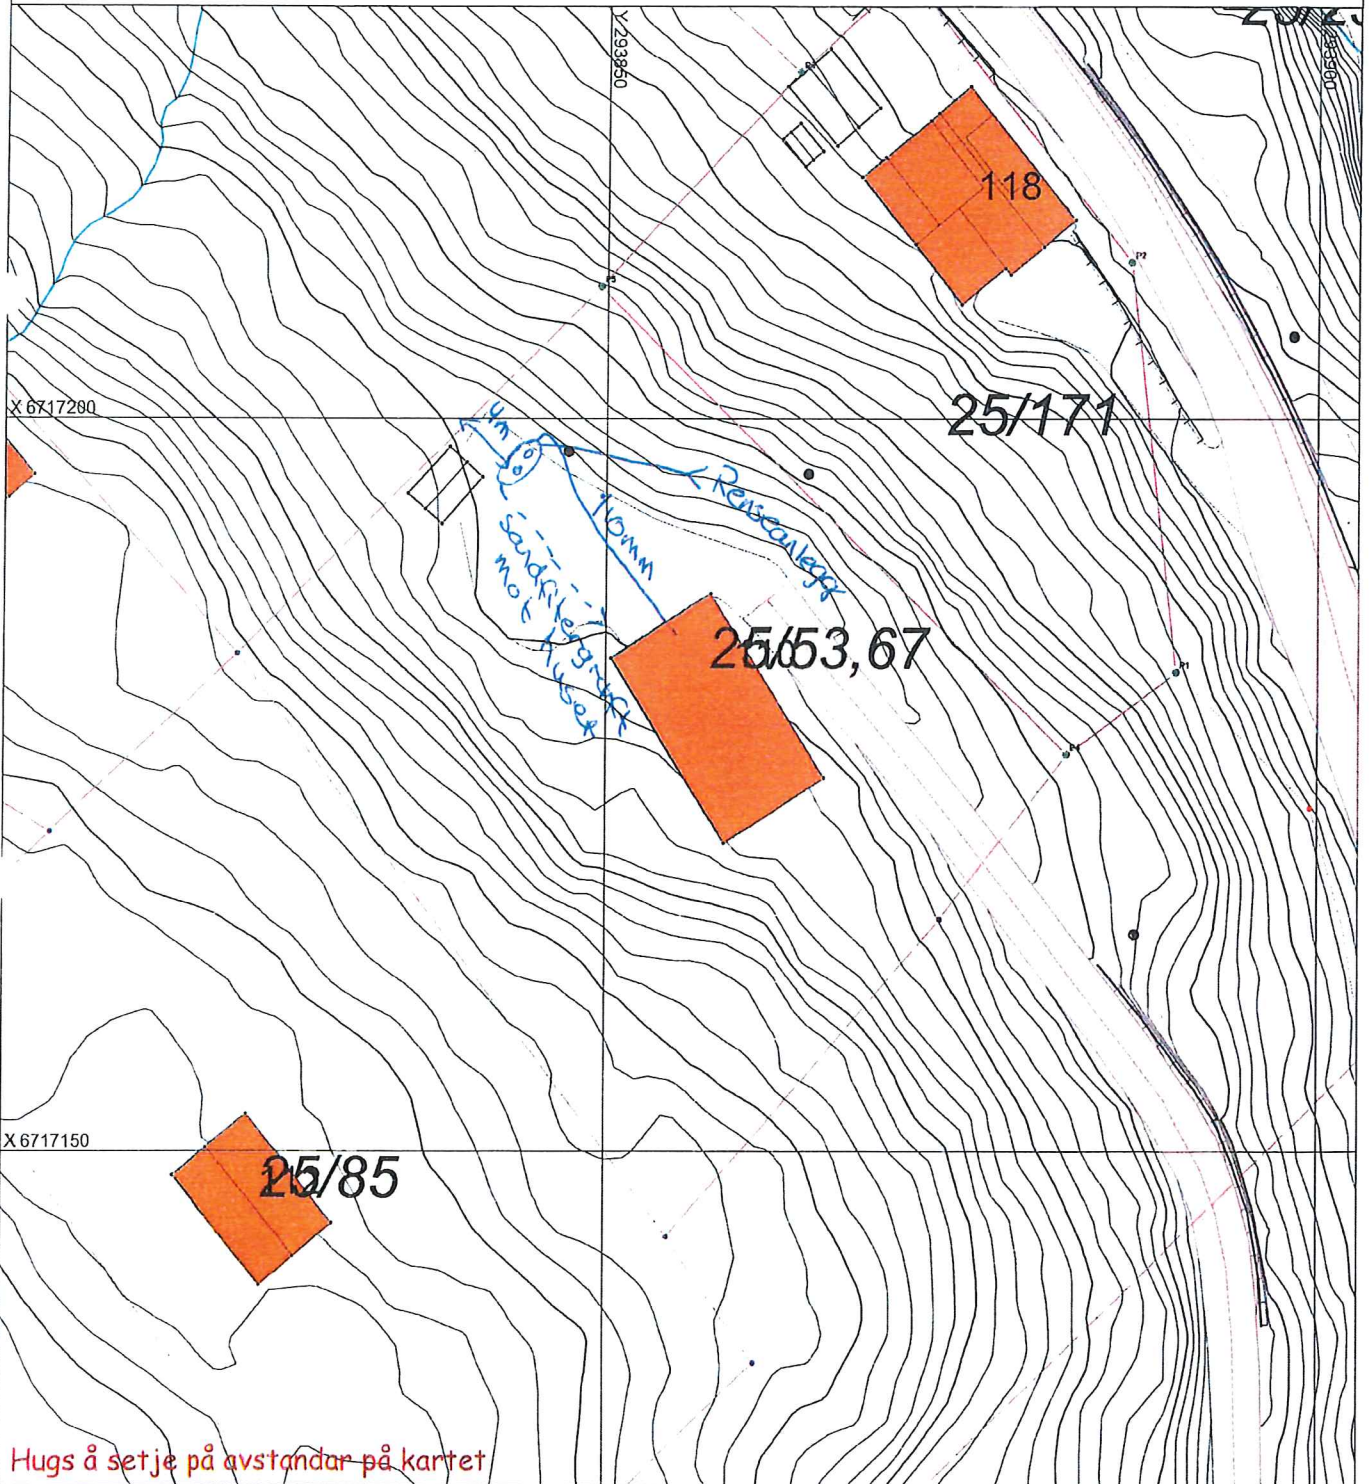

Hugs å setje på avstandar på kartet

SITUASJONSPLAN



Tiltak

Underskrift Situasjonsplan

Dato