


LOFTSPLAN

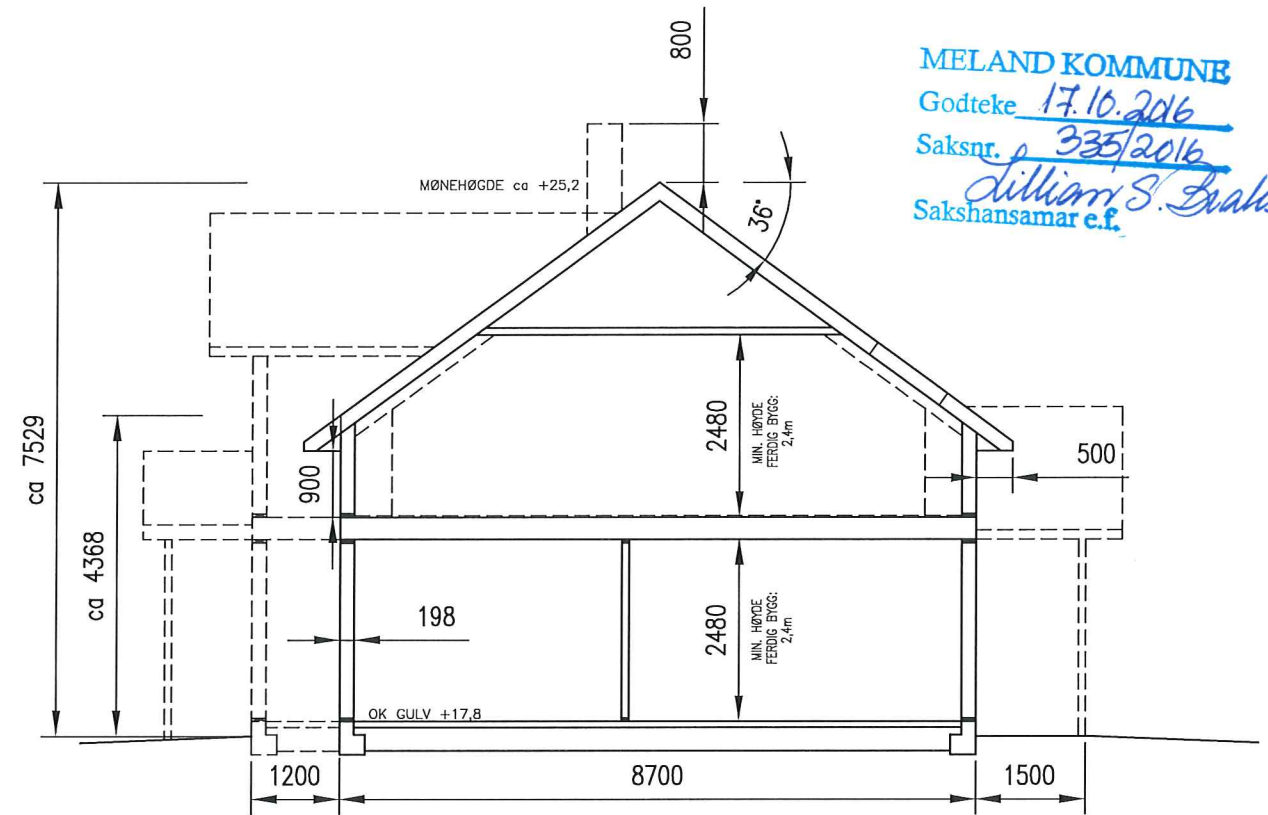

TYPISK SNITT

MELAND KOMMUNE

Godteke 17.10.2016

Saksnr. 335/2016

William S. Brakstad  
Sakshansamar e.f.

NB!  
DERSOM ANNET IKKE ER BESKREVET, KAN TEGNINGEN KUN BRUKES SOM ANMELDESESTEGNING I BYGGESAK. ARBEIDSTEGNINGER MÅ LEVERES SEPARAT.

07.10.16/PKT	23.09.15/LAH	DATE/SIGN	OBS! * TEGNINGEN KAN PRINTES I FEIL SKALA * IKKE TA MÅL DIREKTE PÅ TEGNING * BRUK BARE OPPGITTE MÅL	I HENHOLD TIL LOWERK ER DENNE TEGNINGEN ARKOCONSULT AS SIN EIENDOM. DENNE TEGNINGEN KAN IKKE BLI BRUKT, OFFENTLIGGJORT ELLER GIS VIDERE TIL TREDJEPART UTEN VÅRT SKRITLIGE SAMTYKKE. OVERTREDELSE AV DETTE KAN SØKSMÅL.
B	A	BADEKAR	TRYG 15856425, NY ENEBOLIG KAJ ALEXANDER JOHNSEN	REVISION/DATE: B/07.10.16 PROJECT NO.: 2015099
			GBNR. 51/57, ROSSLAND LOFTSPLAN OG SNITT	DRAWING NO.: 22015099A02
B	A	ENDRET KOTEHØYDER SNITT	SCALE: 1:100 DRAWN: LAH CHECKED: PKT	FORMAT: A3 DATE: 13.08.2015 DATE: 14.09.15



ARKOCONSULT AS, Postboks 103, 5291 Valest.f.  
Tel.: 56390003 - Fax.: 56191130 - Mob.: 93241511  
Mail: post@arkoconsult.no - Org.nr.: 997089782 MVA