


Nord  
1 : 100

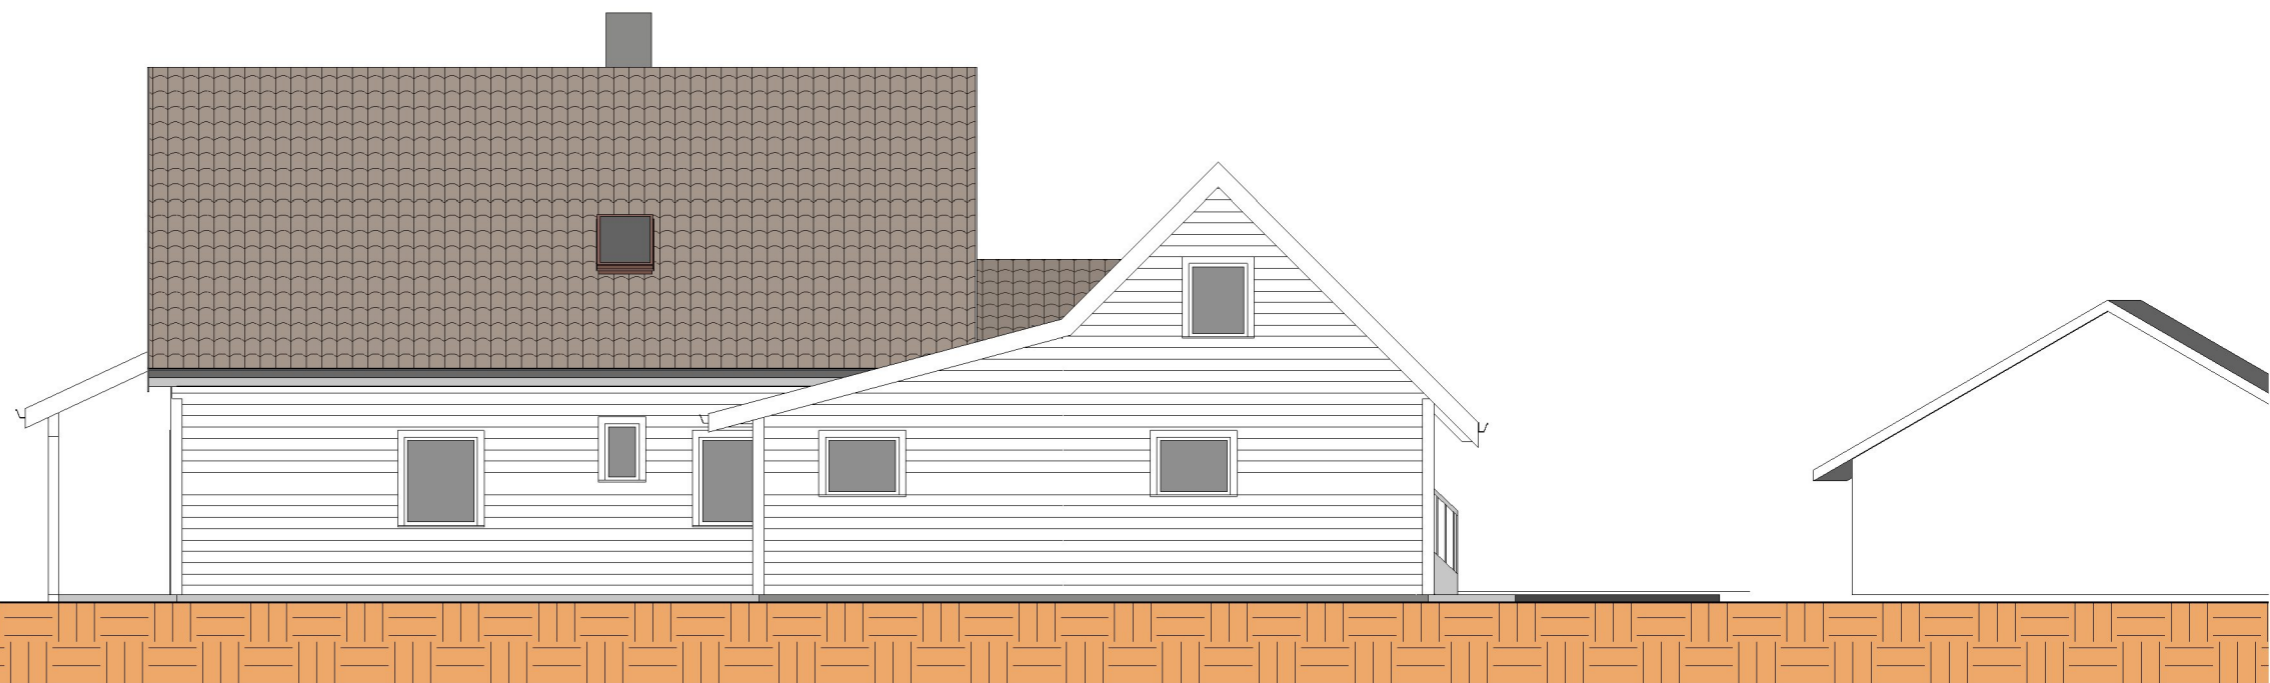

Vest  
1 : 100

**ENEBOLIG**

Gnr 23, Bnr 446, Frekhaug  
Meland kommune  
P. nr 1617

**Arkitekt Mette Kyed Thorson**

**Fasader, nord og vest**

ENDRINGER ETTER BRANNSKADE  
Anita Viketun og Jens Olav Bertelsen  
Holtermansvegen 18, 5918 Frekhaug

Sivilarkitekt MNAL Medlem av Arkitektbedriftene Org.nr 987 788 682  
Kvalen 16, N-5955 Lindås Tlf +47 901 48 834 mktho@online.no

Mål 1 : 100 / A3

Tegn.nr A320

Rev B

Dato 16.9.2016