

Q-2

NABOERKLÆRING

vedkommande redusert avstand til nabogrense i samsvar med plan- og bygningslova 2008 § 29-4.

Eigar av eigedomen	gnr.	<input type="text" value="53"/>	bnr	<input type="text" value="4"/>	fnr	<input type="text"/>	snr	<input type="text"/>
(namn/adresse/fødselsnummer)	SKJERANGERVEGEN 781							
(namn/adresse/fødselsnummer)	AUDUN HELGE BRATSHAUG, SKJERANGERVEGEN 779							
(namn/adresse/fødselsnummer)	5917 ROSSLAND							
Erklærer med dette at det på naboeigedomen	gnr.	<input type="text" value="53"/>	bnr	<input type="text" value="22"/>	fnr	<input type="text"/>	snr	<input type="text"/>
(namn/adresse/fødselsnummer)	SKJERANGERVEGEN 671							
(namn/adresse/fødselsnummer)	Kjæsti og Kjell J. BORLAUG, HAUKEDALSBOTN 93							
(namn/adresse/fødselsnummer)	5119 ULSET							
kan først opp bygning/tilbygg/garasje inntil				<input type="text" value="1"/>	meter fra eigedomsgrense, jf. Plan og bygningslova 2008 § 29-4.			

Tiltaket er vist på vedlagde situasjonsplan av (dato)

Alt. 1.
 Eg er kjend med at eg fråskriv med retten til å føra opp tiltak på min eigedom nærare ovannemnde tiltak enn det som er fastsett i lova, om avstand mellom tiltak.
Eg gjev med dette erklæring om at ovannemnde eigedom får løyve til å plassera tiltaket m, frå grenselinja mot min eigedom jf. Pbl § 29-4.
Denne erklæringa kan tinglysast som hefte på min eigedom

Alt. 2.
 Vilkåret for mitt samtykke er at tiltaket på naboeigedomen vert utført brannteknisk på ein slik måte at det ikkje får konsekvensar for min rett til å føra opp tiltak på min eigedom etter gjeldane plan- og bygningslov med forskrifter.
Eg gjev med dette erklæring om at ovannemnde eigedom får løyve til å plassera tiltaket m, frå grenselinja mot min eigedom jf. Pbl § 29-4.
Denne erklæringa kan tinglysast som hefte på min eigedom

Stad den (dato)

Signatur
AUDUN HELGE BRATSHAUG

Underskrift av eigar (ar) til gnr. bnr fnr snr

SITUASJONSKART

Gnr/Bnr: 53/22
Adresse: Skjelangervegen 671
Eigar/søkar: Kjersti og Kjell Borlaug

Kvalitet: FKB-B

Målestokk: 1:500
Dato: 17.08.2016



MELAND
KOMMUNE




Gjeldande plan: Kommuneplan
Planformål: Fritidsbustad

Vår referanse: PAS

—+—+— Gjerde
- - - Usikker eigedomsgranse
- · - · Målt eigedomsgranse

■ Bolighus
■ Andre bygg

Sign.

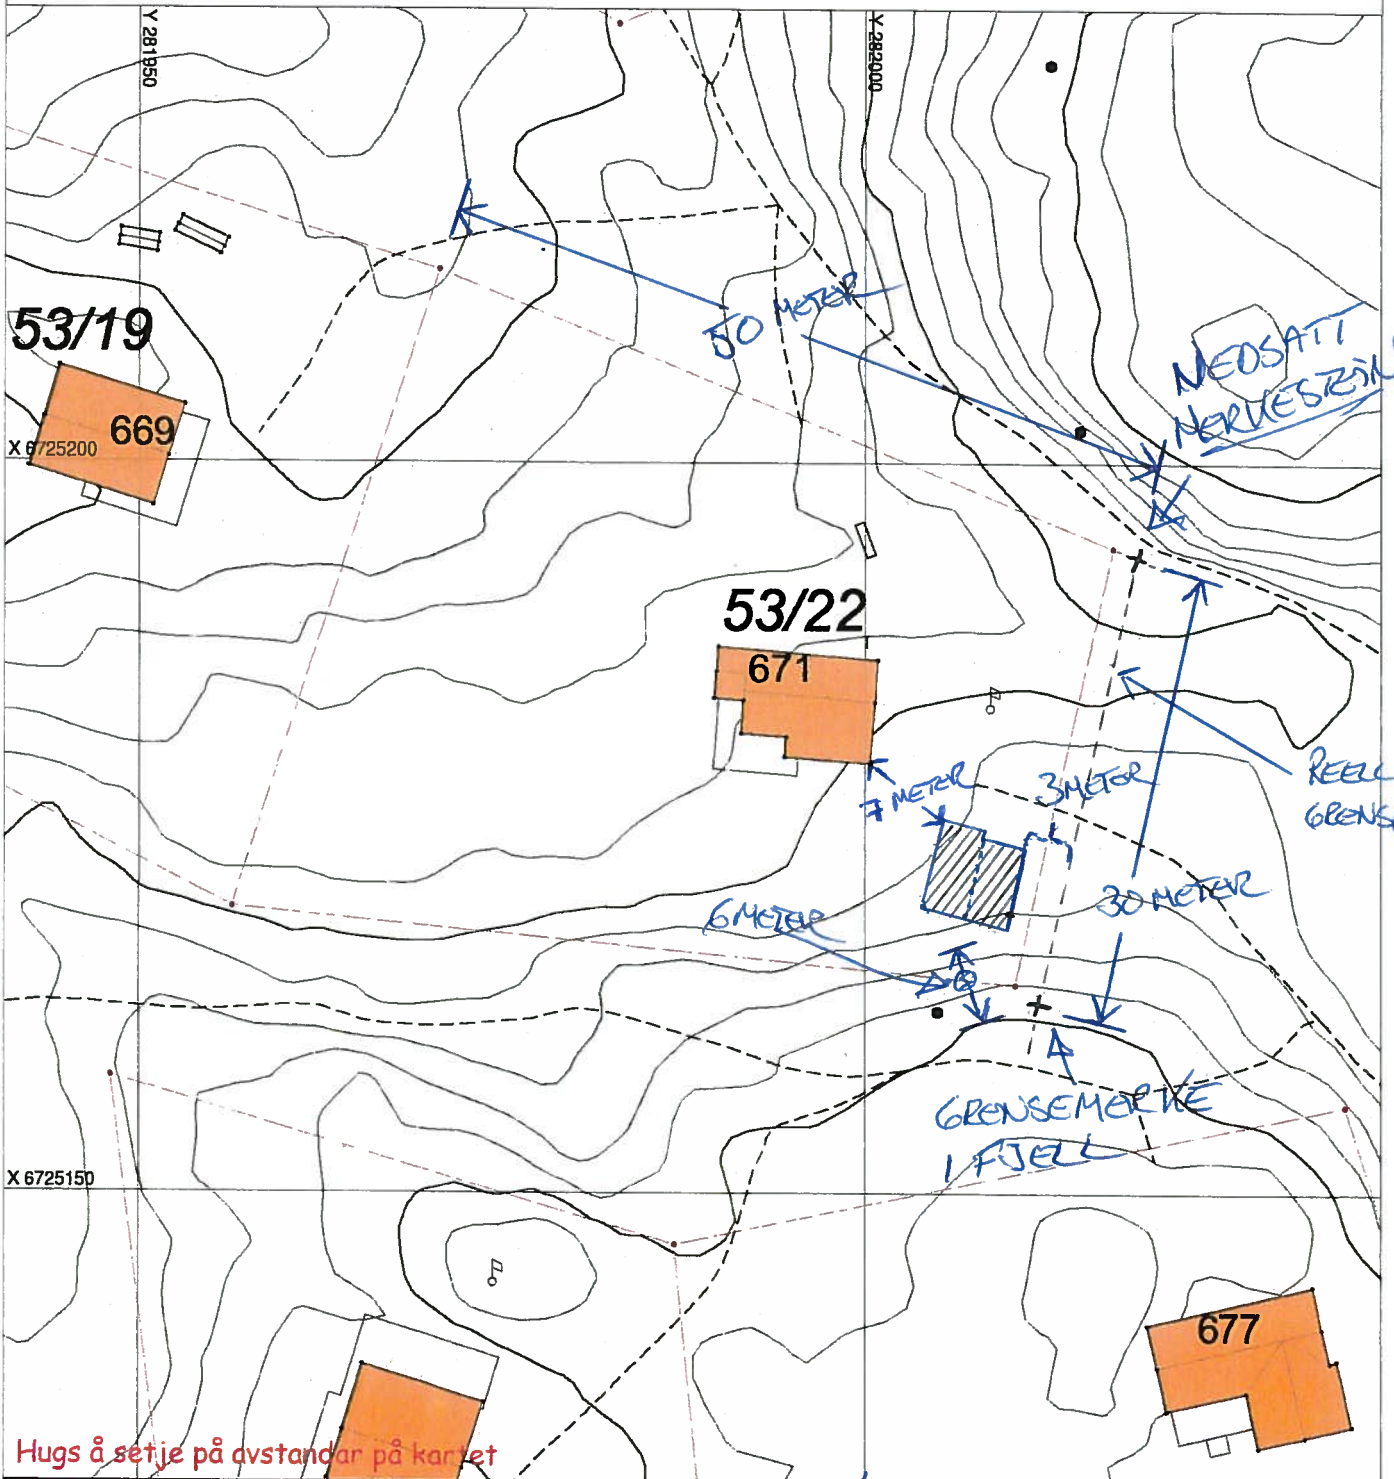

Hugs å setje på avstandar på kartet

SITUASJONSPLAN

■ Tiltak

Kjell J. Borlaug 21/10-16

Underskrift Situasjonsplan

Dato