

SITUASJONSKART

Gnr/Bnr: 19/2
 Adresse:
 Eigar/søkar: Cato Sagstad/Eivind Sagstad
 Kvalitet : FKB-B



MELAND
KOMMUNE




Målestokk: 1:1000
 Dato: 04.10.2016

Gjeldande plan : Kommuneplan
 Planformål : LNF
 Vår referanse: PAS

- Gjerde
- Usikker eigedomsgrense
- Målt eigedomsgrense
- Bolighus
- Andre bygg

Sign.

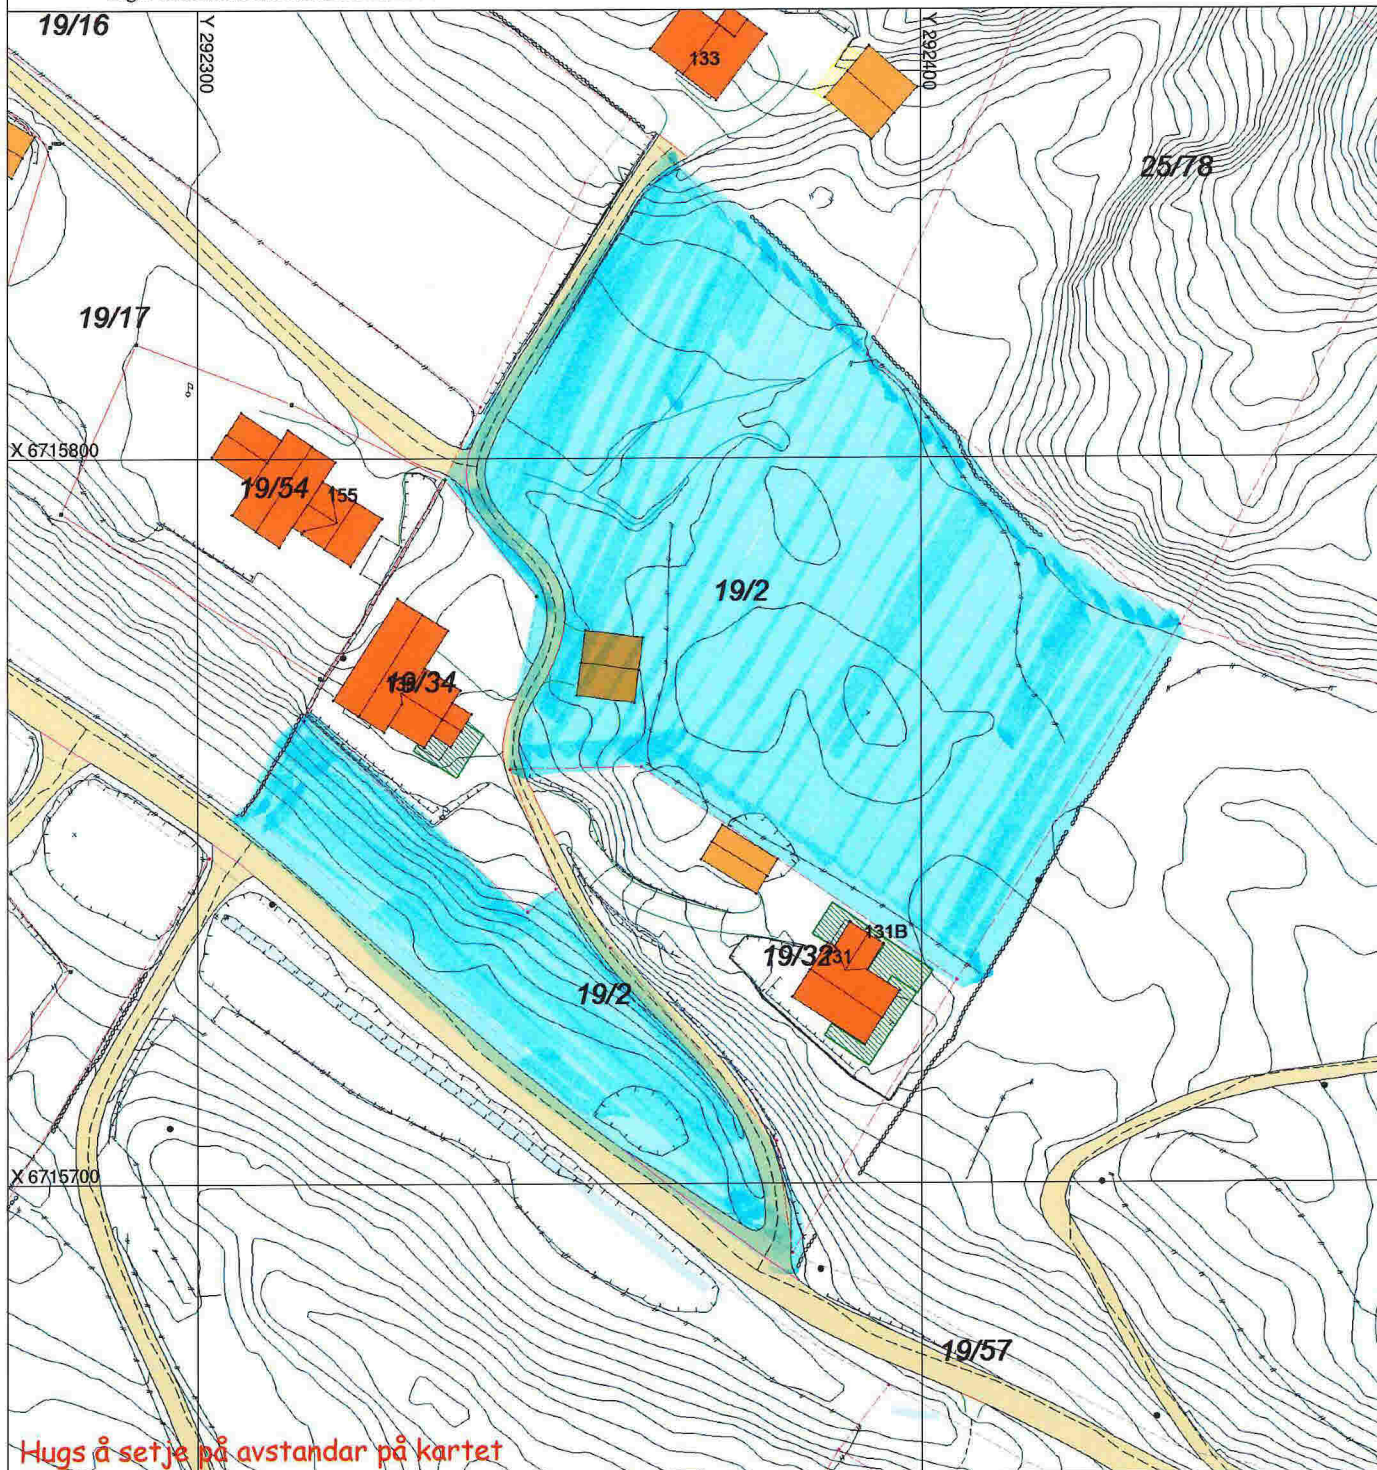

Hugs å setje på avstandar på kartet

SITUASJONSPLAN

Tiltak

Underskrift Situasjonsplan _____ Dato _____