



Gnr/Bnr: 42/65
 Adresse:
 Eigar/søkar: Reknes Byggjevarer L/L

Kvalitet : FKB-B


Målestokk: 1:1000
 Dato: 26.10.2016

Gjeldande plan : Kommuneplan
 Planformål : Fritidsbustad

Vår referanse: PAS

- Gjerde
- Usikker eigedomsgrense
- Målt eigedomsgrense
- Bolighus
- Andre bygg

Sign.

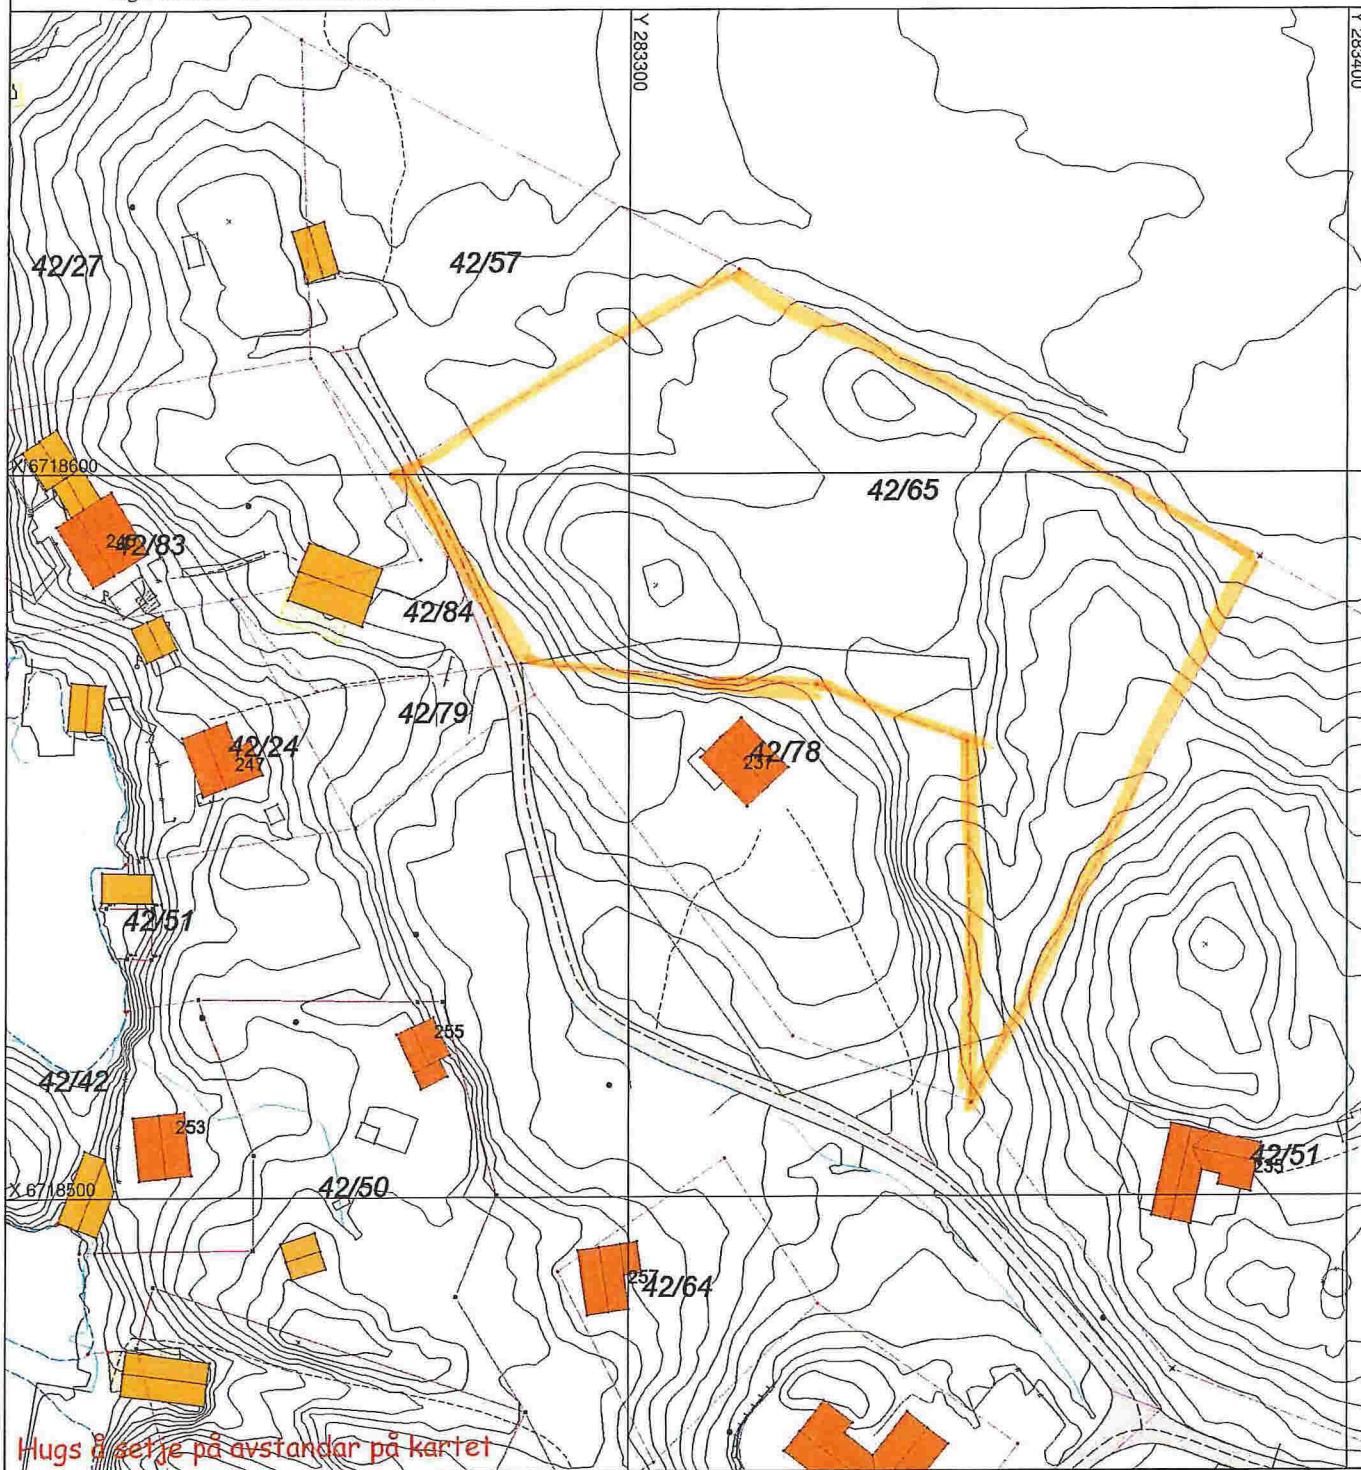

Tiltak

Underskrift Situasjonsplan

Dato