

SITUASJONSKART

Gnr/Bnr: Gnr 1 bnr 405

Adresse:

Eigar/søkar:

Kvalitet :

Målestokk: 1:3000

Dato: 26.05.2014



MELAND
KOMMUNE




Gjeldande plan :

Planformål :

Vår referanse:

Sign.

	Gjerde		Bolighus
	Usikker eigedomsgrænse		Andre bygg
	Målt eigedomsgrænse		

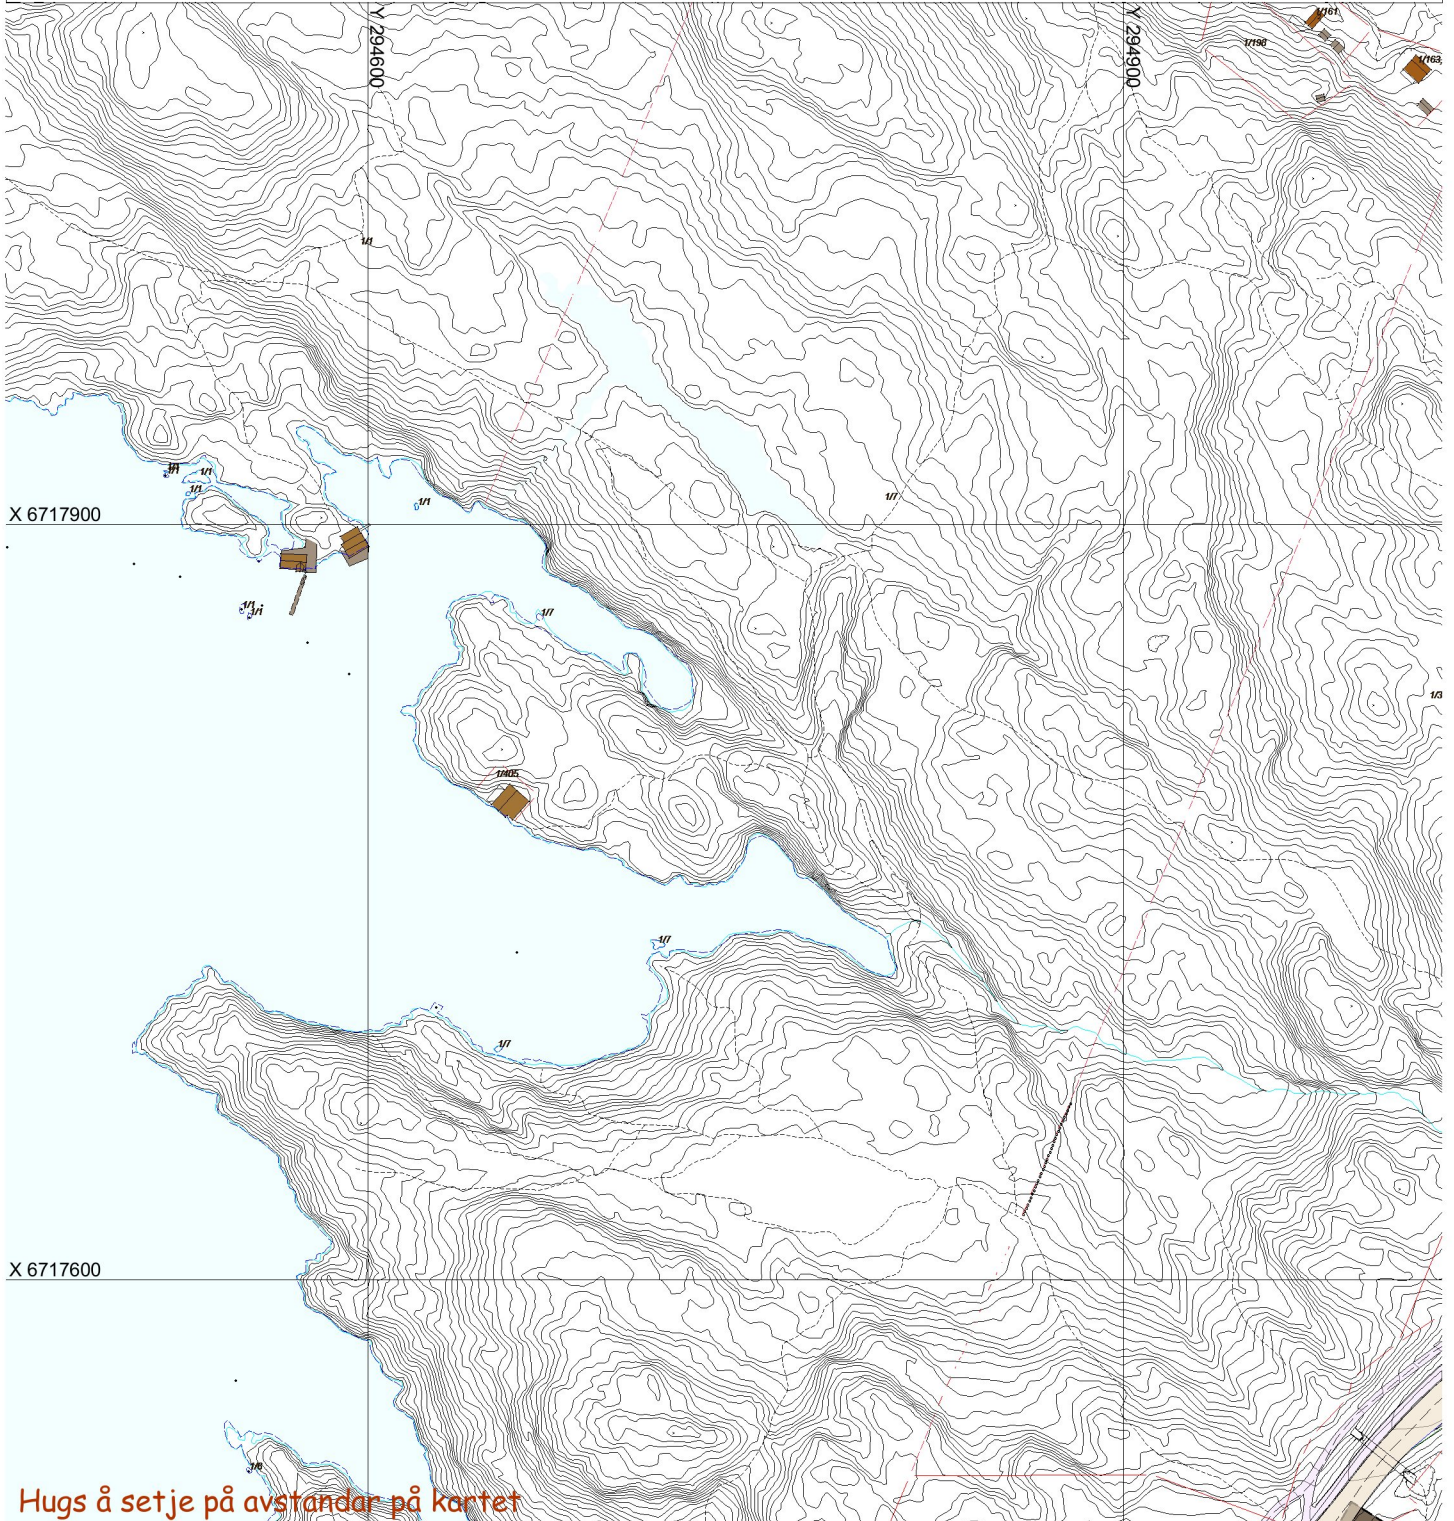

SITUASJONSPLAN

Tiltak

Underskrift Situasjonsplan

Dato