

SØKNAD OM GRAVETILLATELSE I OFFENTLIG VEG OG GATEGRUNN (eller kryssing med luftstrekk)

Etter bestemmelsene i Vegloven, §§ 32 og 57, og forskrifter om varsling av arbeid på offentlig veg søkes om gravetillatelse for legging/utskifting/reparasjon. (Stryk ut).

Kryss av:

- | | | | |
|--|---|--|--|
| <input type="checkbox"/> Vannledning | <input checked="" type="checkbox"/> Telekabel | <input checked="" type="checkbox"/> Eks. dekke | <input checked="" type="checkbox"/> Asfalt |
| <input type="checkbox"/> Avløpsledning | <input checked="" type="checkbox"/> TV-kabel | <input type="checkbox"/> Brostein | <input type="checkbox"/> Annet |
| <input checked="" type="checkbox"/> El-kabel | <input type="checkbox"/> Annet | <input type="checkbox"/> Annet | |

Off. veg nr.: _____ Hp.: _____ Arbeidssted: Grønland

Langde på grøft/luftspenn langs veg: _____ m. Kryssinger: 5 m

Opplysninger om gravingen: grøft for jordkabel el, tele og TV til bustad

Fra eiendom gnr.: 23 bnr.: 117 Slik det er vist på vedlagt kart/skisse (M = 1: ~~1000~~ ⁵⁰⁰)

Arbeidet ønskes oppstartet: juli 1914 og ventes avsluttet juli 1914.

Jeg er kjent med de plikter som gjelder for undersøkelse av gravestedet. Det er satt kryss for de typer anlegg/interesser som finnes på stedet.

- | | | | |
|---|---|---------------------------------------|--|
| <input checked="" type="checkbox"/> El-kabel | <input checked="" type="checkbox"/> Vannledning | <input type="checkbox"/> Signalkabel | <input type="checkbox"/> Andre berørte |
| <input checked="" type="checkbox"/> Telekabel | <input checked="" type="checkbox"/> Avløpsledning | <input type="checkbox"/> Polygonpunkt | <input type="checkbox"/> Antikvarisk |
| <input checked="" type="checkbox"/> TV-kabel | <input type="checkbox"/> Skilt | <input type="checkbox"/> Grøntanlegg | |

Nødvendige opplysninger og direktiv vedr. anleggene er innhentet, og varsel om graving er gitt (kryss av) .

Arbeidet skal utføres etter regler i offentlig veg- og gategrunn, og etter anvisning fra berørte parter.

Jeg godtar de forpliktelser som graving i off. veg medfører etter reglene.

Entr.: Leif Harald Olsvoll Adresse: Høtteliv. 256, 5918 Fykkvang

Dato: 26/5 -14

Kontaktperson hos entreprenør: Leif Harald Olsvoll Underskrift _____ Tlf: _____

Som eier av og oppdragsgiver for anlegget påtar jeg meg det ansvar som reglene pålegger meg og garanterer for ferdigstillelse av anlegget uten utgift for vegetaten. Jeg godtar også de til enhver tid gjeldende betingelser for å ha anlegg i offentlig veg.

Eier/søker: Jens Bjørndal Adresse: Grønt. v. 11, 5918 Fykkvang

Dato: 26.05.14

Kontaktperson hos eier/søker: Jens Bjørndal Underskrift _____ Tlf: 48138902

Gravetillatelse er gitt med forbehold at det stilles garanti, etter reglene, pålydende kr. _____


Endelig vegdekke skal utføres av: _____

Spesielle vilkår gjelder: _____

Gravetillatelse gitt _____ den _____ / _____ 199 _____

Gravetillatelse avslått _____ Etat _____ Underskrift _____

Tillatelsen og godkjente planer skal oppbevares på arbeidsstedet og fremvises ved kontroll

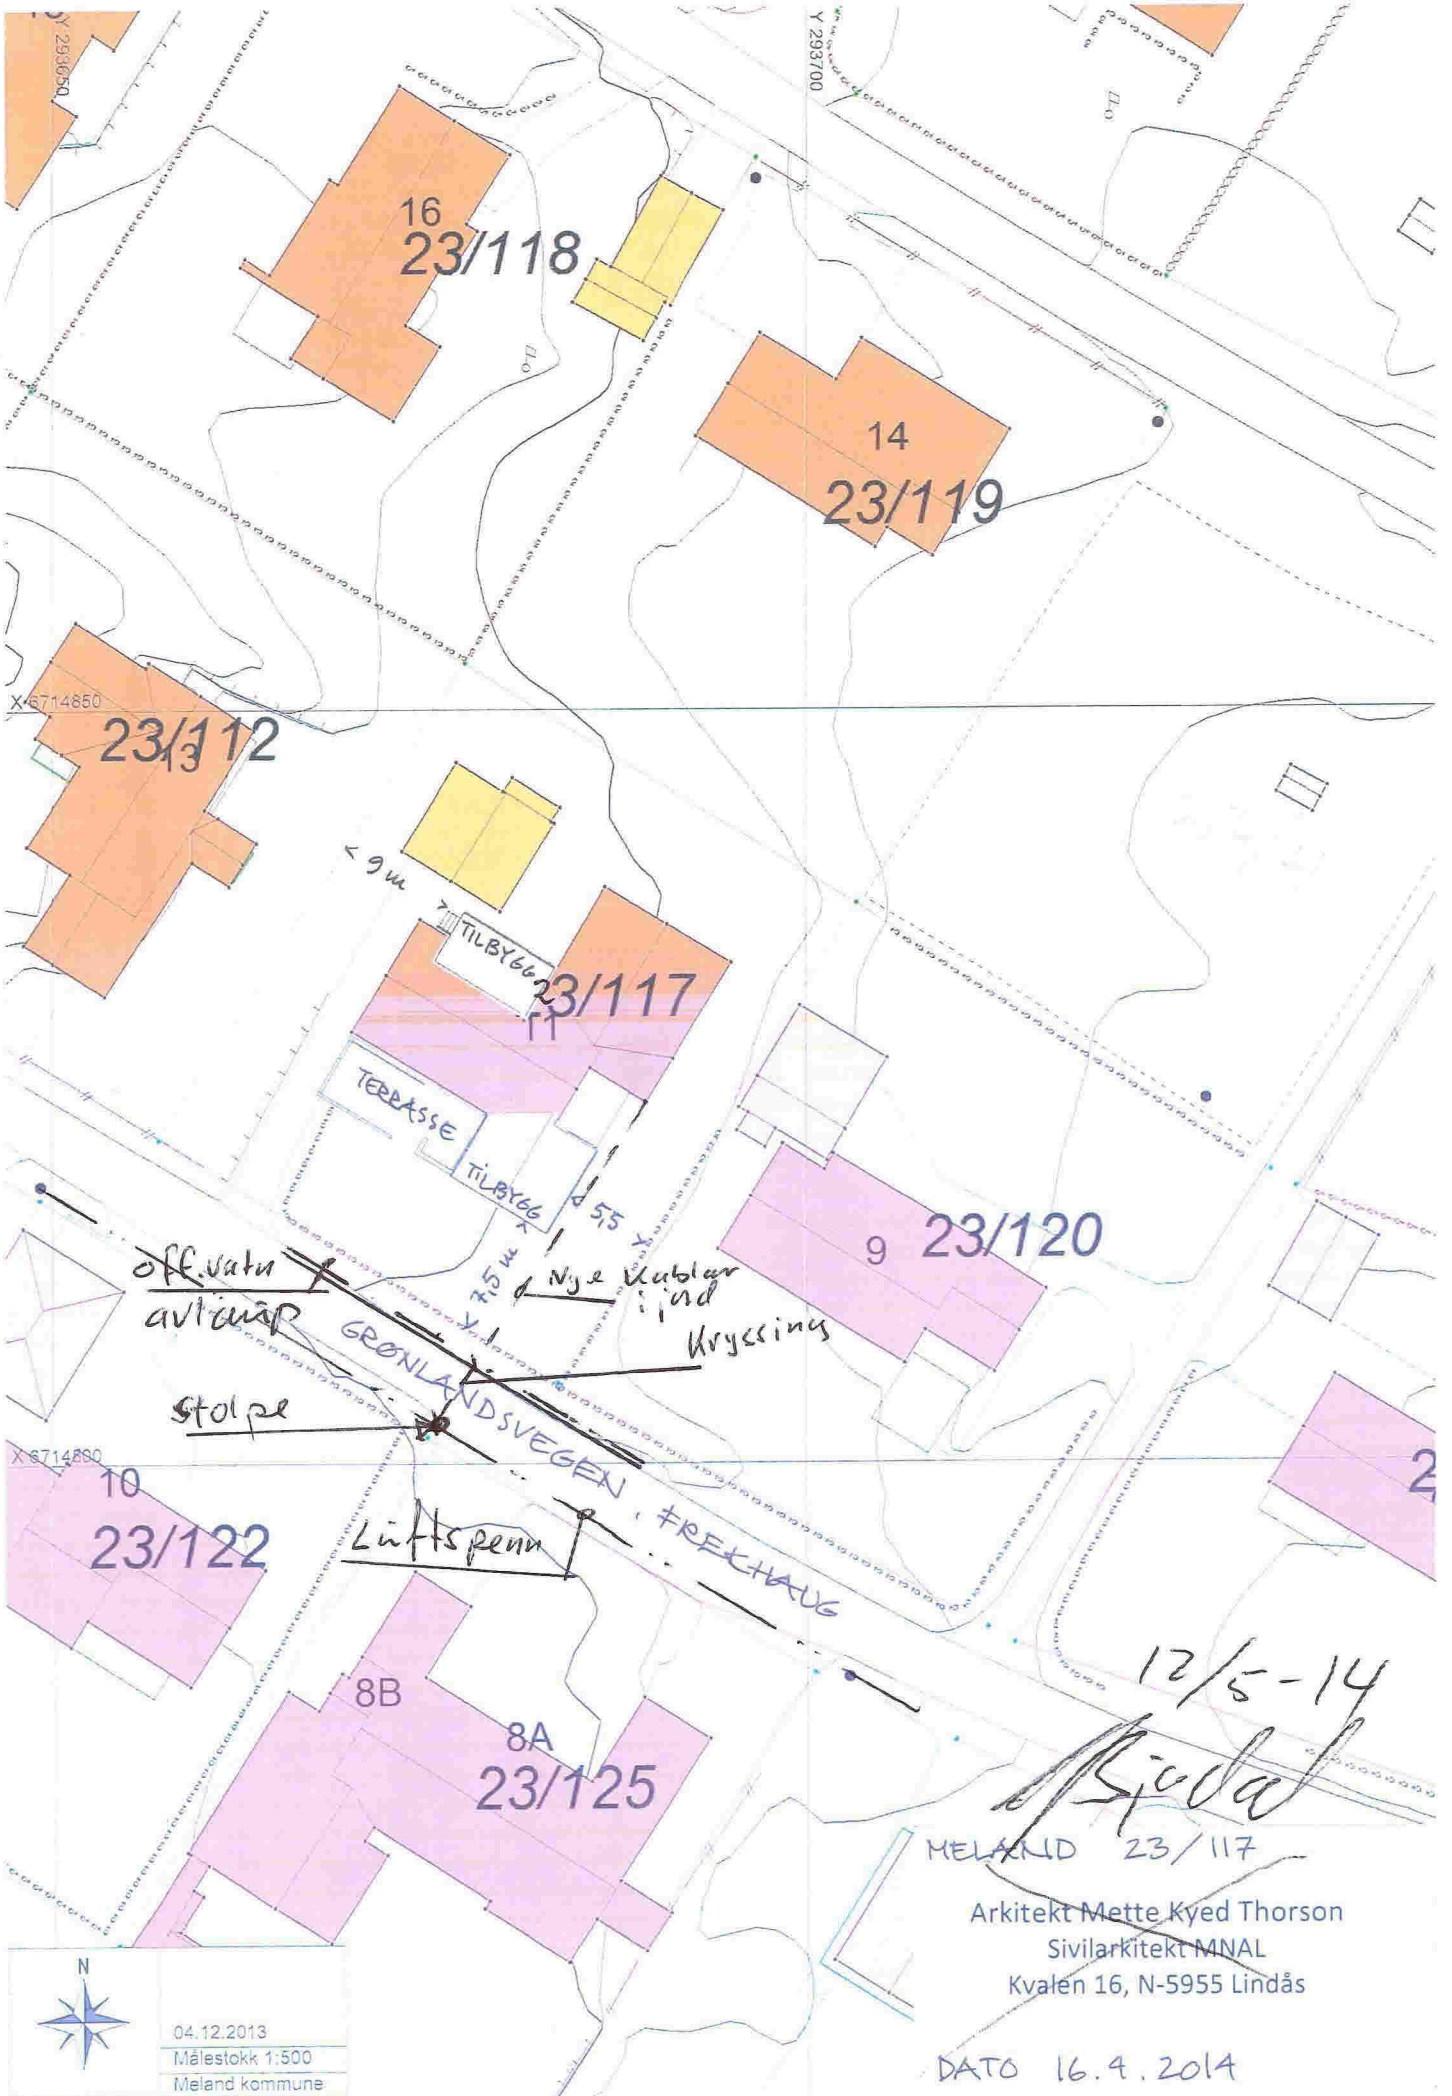

16
23/118

14
23/119

23/112

23/117

9 23/120

10
23/122

8B
8A
23/125

2

off. vann
avløp

stolpe

Lüftspenn

Nye Kubler
ind kryssing

12/5-14

M. Kyed

MELAND 23/117

Arkitekt Mette Kyed Thorson
Sivilarkitekt MNAL
Kvalen 16, N-5955 Lindås

DATO 16.4.2014



04.12.2013
Målestokk 1:500
Meland kommune