


FASADE B

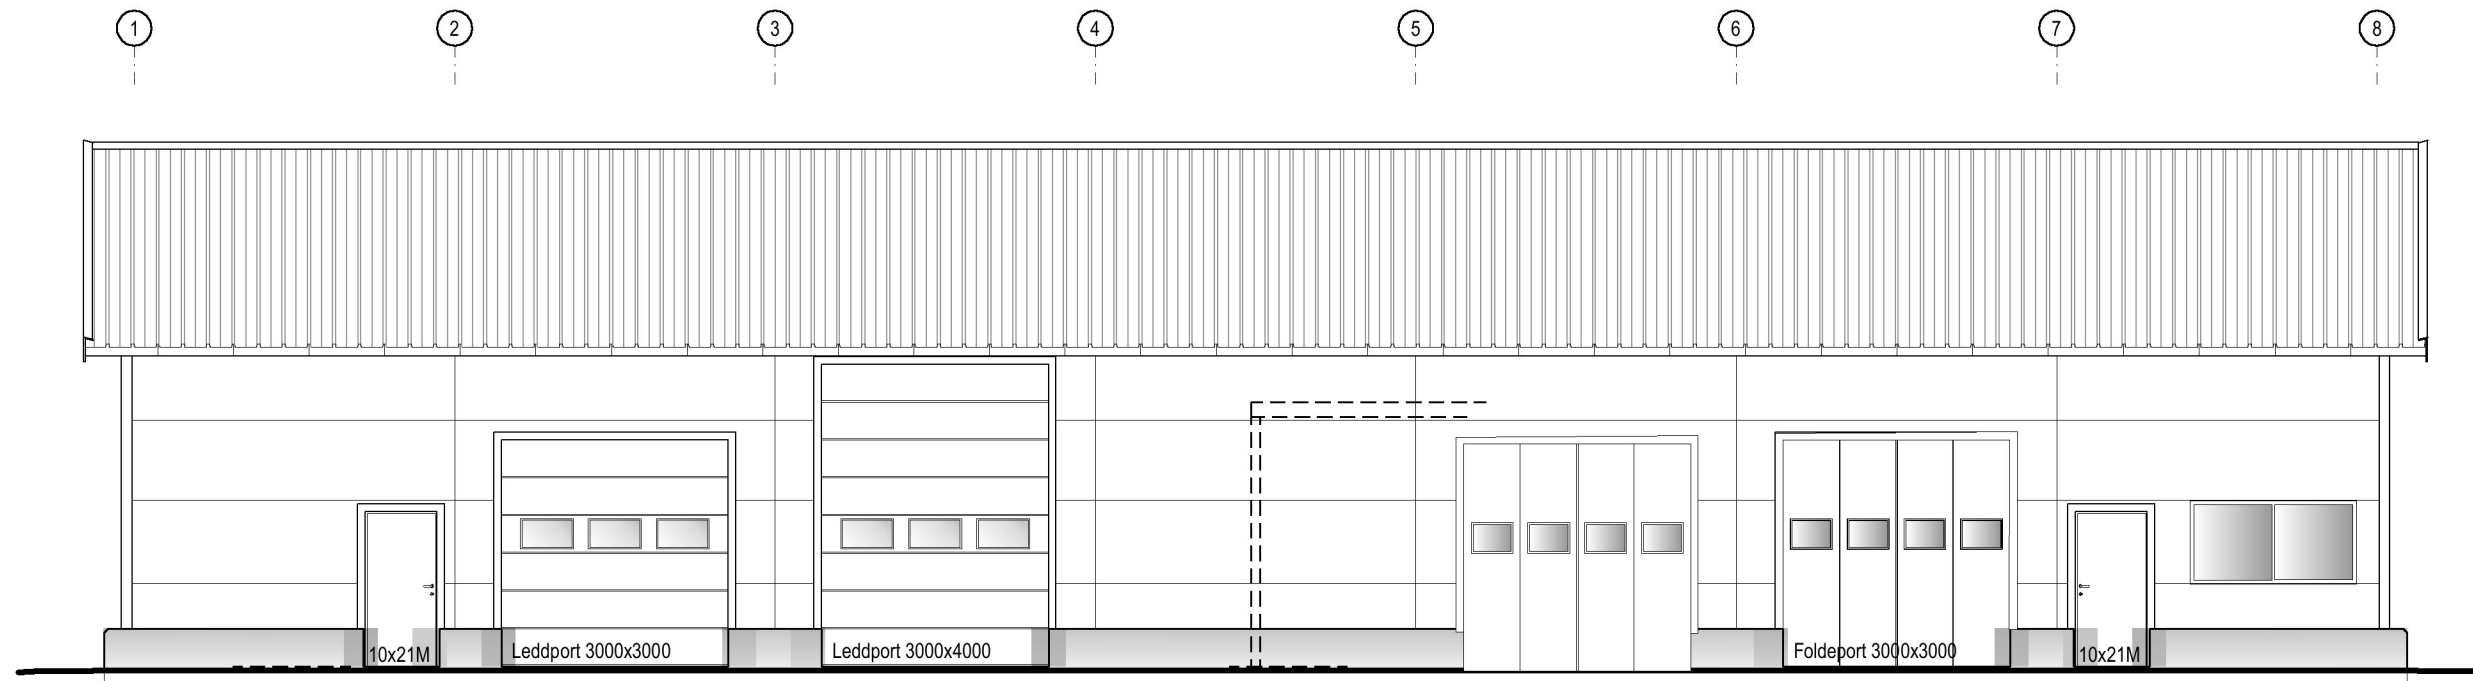

FASADE D

Vedlegg E-3, Fasader
RB 05.10.16

B Planløsning revidert etter arbeidstilsynets uttalelse

A	Diverse justeringer av porter og dører.			R.S.	03.03.2016
Rev.:	Tekst:			Sign.:	Dato:
Dato	DAK	Måleenhet	Målestokk	A3	
18.02.2016	R.Sætre	mm.	1:100	GÅRDBRUKERSERVICE	
Filnavn	Underlag:	Godkjent		5937 BØVÅGEN	
				Tlf.: 56 34 95 00 Faks: 56 34 95 01	
Christian Rasmussen				01559-103B	
Mjåtveit Næringspark				CAD SERVICE VEST	
Verksted, Fasade B og D.				tlf 930 124 35 fax 401 150 66 www.CadServiceVest.com	

Tegningshenvisning:

01559-101, Plan
01559-102, Snitt, Fasade A og C.
01559-103, Fasade B og D.