



2.ETASJE

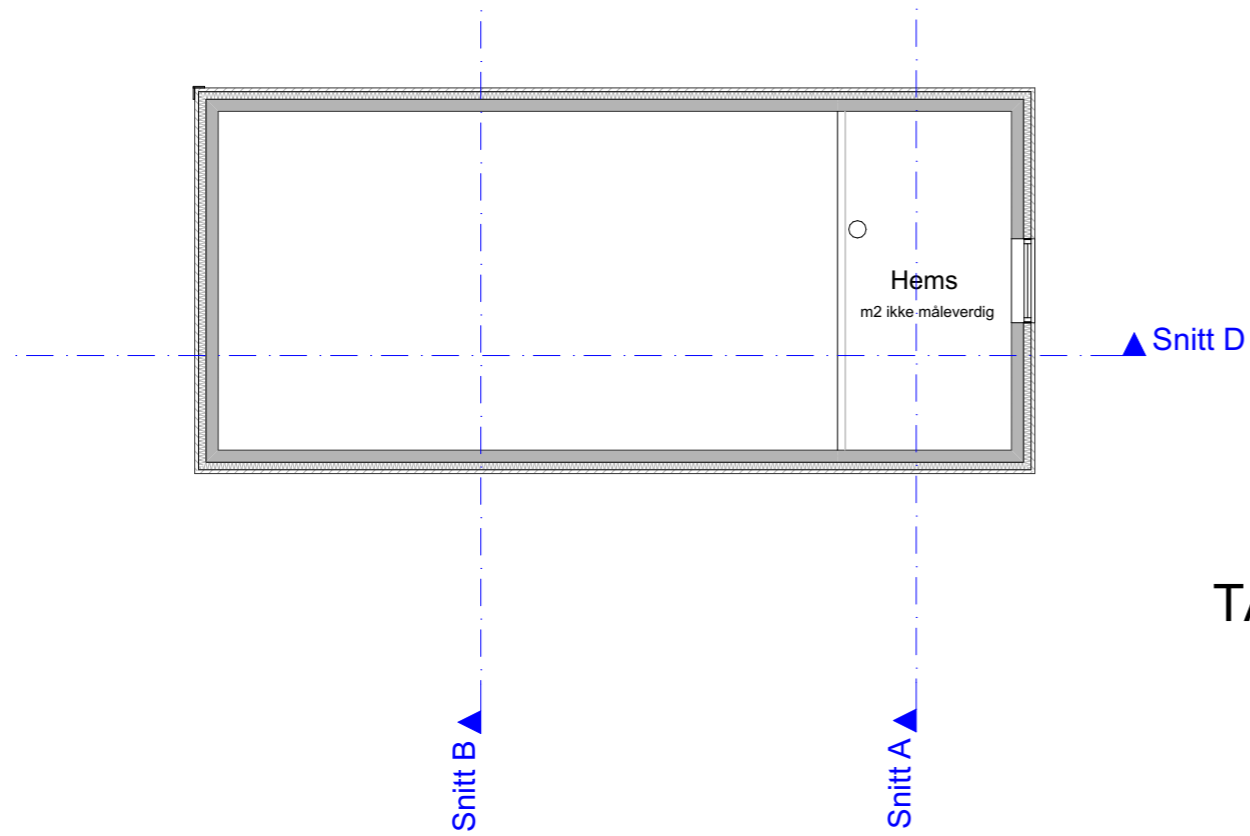

TAKPLAN

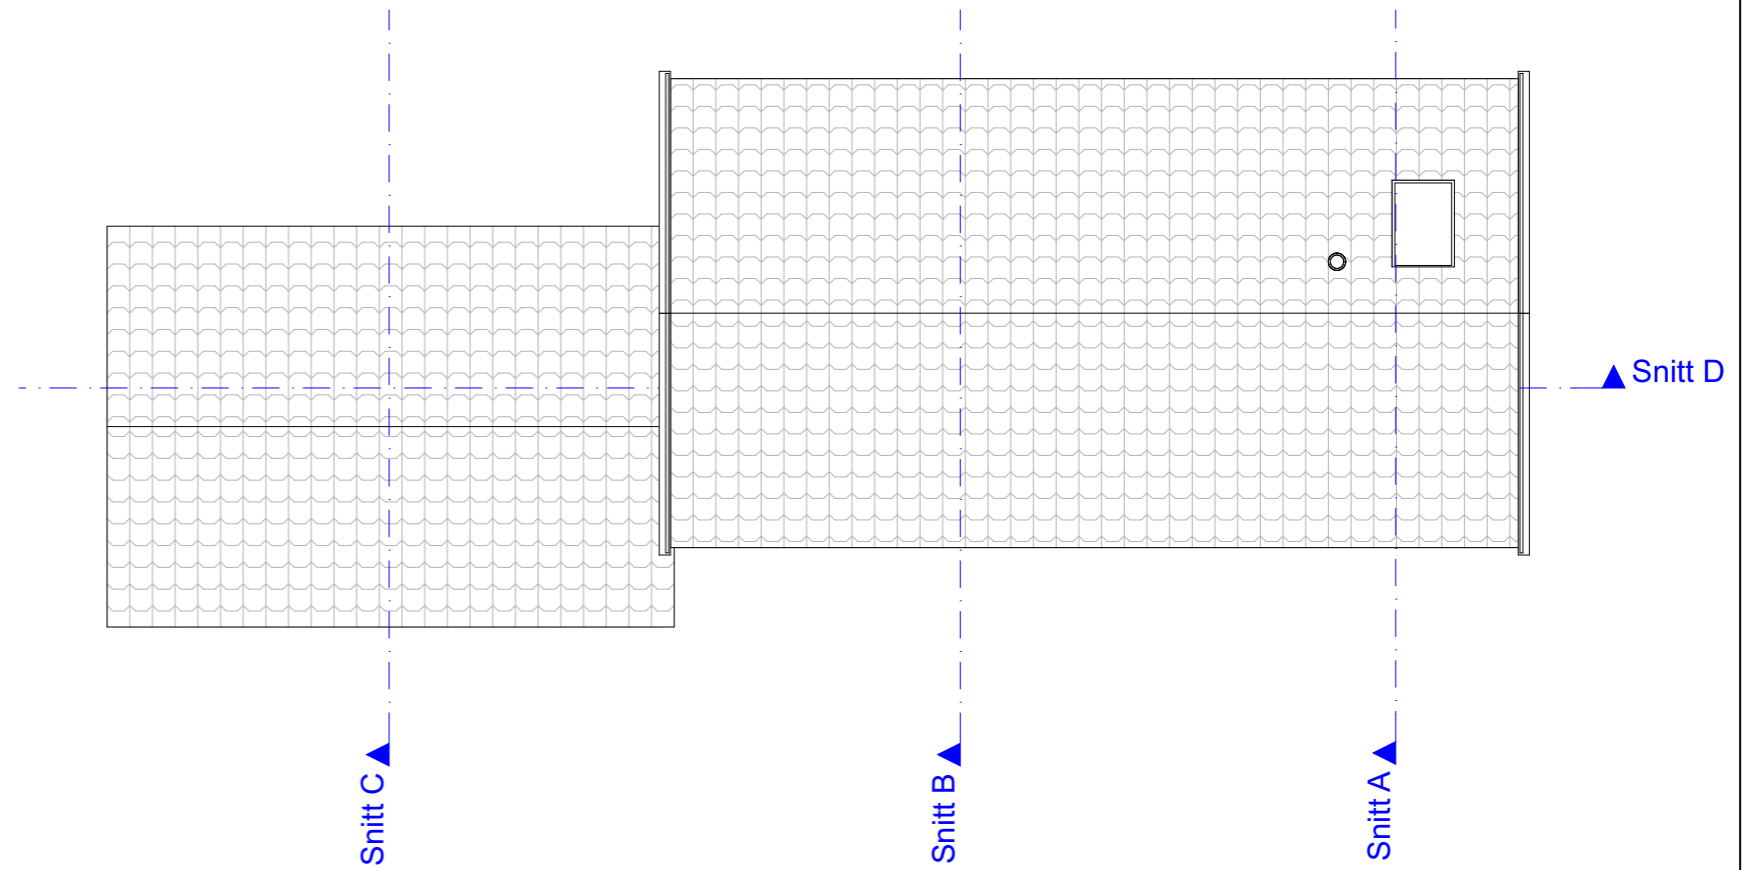

2016.10.29 Rettet arealtekst

Fase: FORELØPIG TEGNING



Wernersholmveien 31

HELGE FURNES SAMUELSEN
Vinterhage Fløksand

INNHold

Plan 2. Etasje og
takplan

Filnavn : 2016012 Vinterhage Floksand.pln

PROSJEKT NR. 2016012	MÅLESTOKK 1:100	2016.10.27	AV HFS
-------------------------	--------------------	------------	-----------

TEGNING NR.			
BYGG	ETASJE	FAG	SYSTEM
TYPE		LØPENR.	
A 210 20 200			

A3