

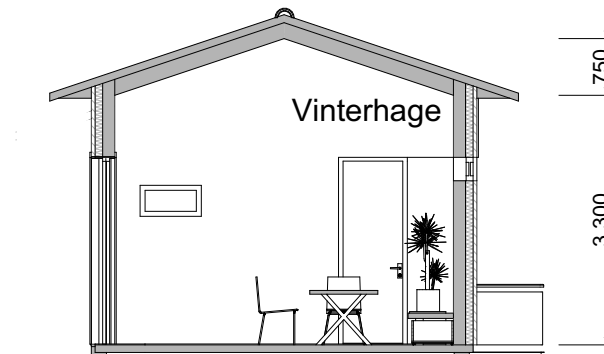
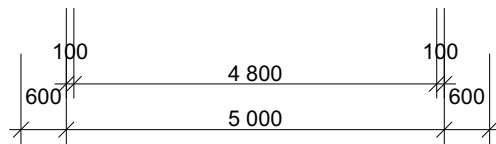




1:100 Snitt A

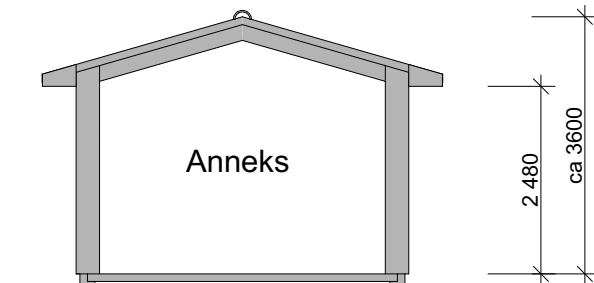

1:100 Snitt B

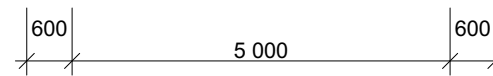

1:100 Snitt C

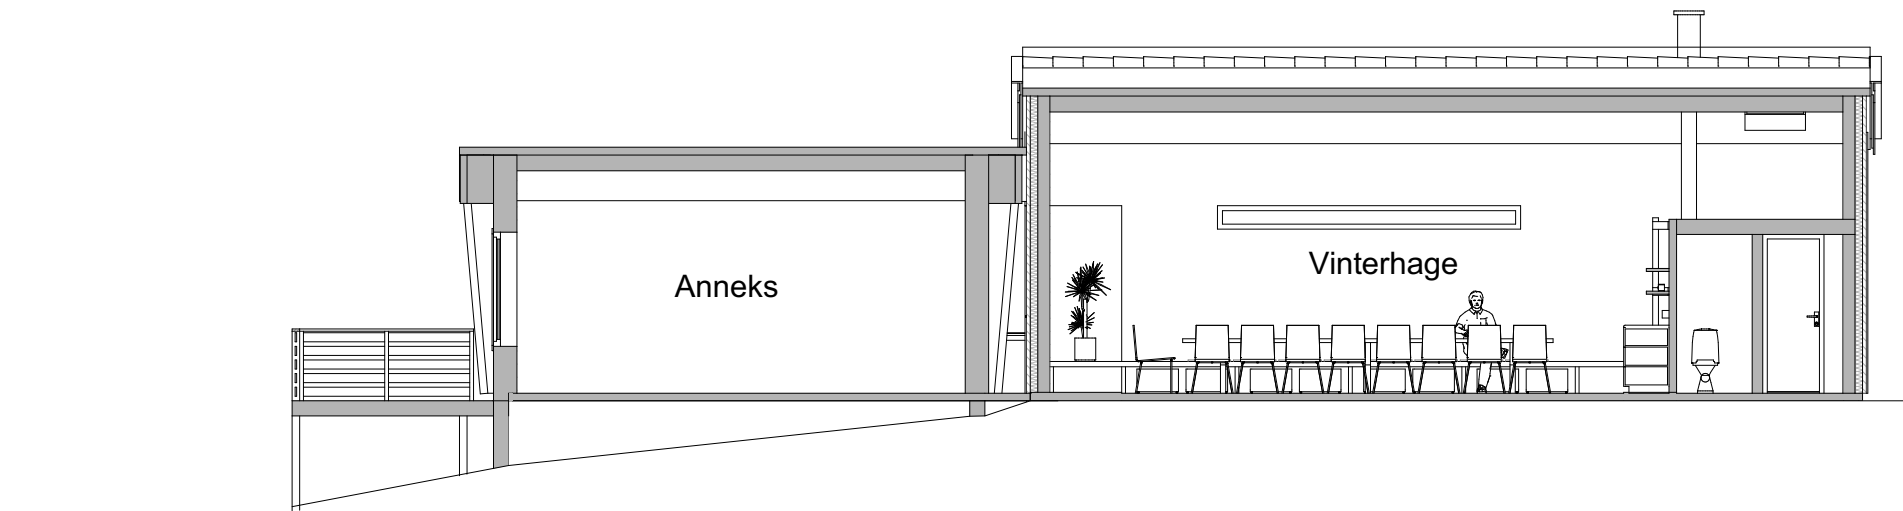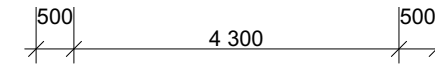

1:100 Snitt D

2016.11.28 Div endringer
2016.11.24 Div endringer
2016.10.28 Inntegnet wc

Fase: FORELØPIG TEGNING



Wernersholmveien 31

HELGE FURNES SAMUELSEN
Vinterhage Fløksand

INNHold

Snitt

Filnavn : 2016012 Vinterhage Floksand.pln

PROSJEKT NR.
2016012

MÅLESTOKK
1:100

2016.10.27

AV
HFS

TEGNING NR.

BYGG ETASJE FAG SYSTEM TYPE LØPENR

A 210 40 001

A3