

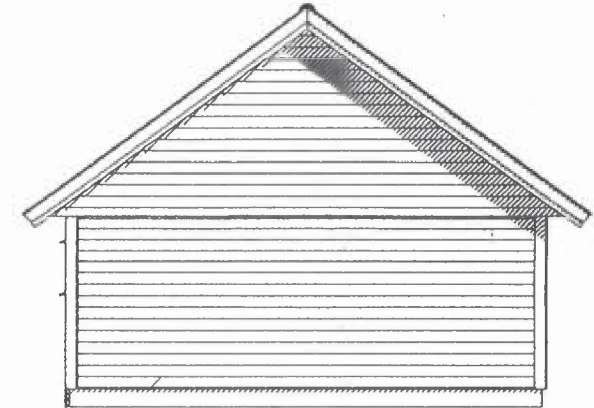
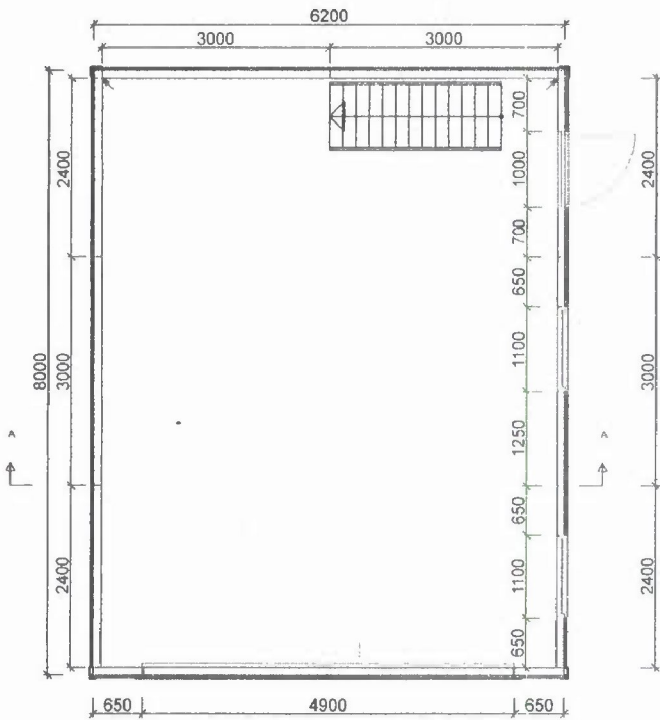
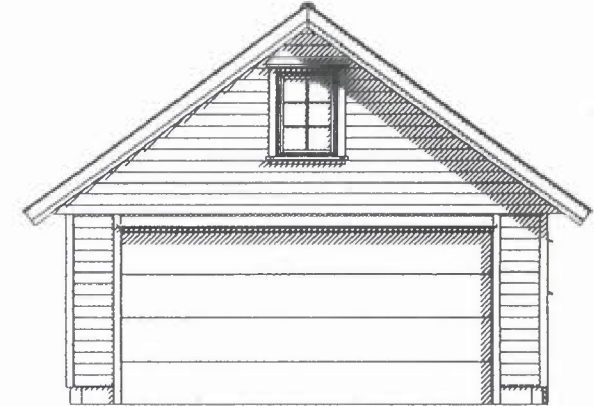
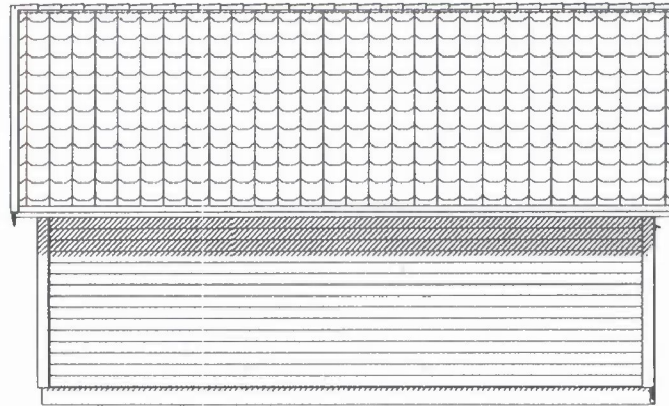



Snitt A-A

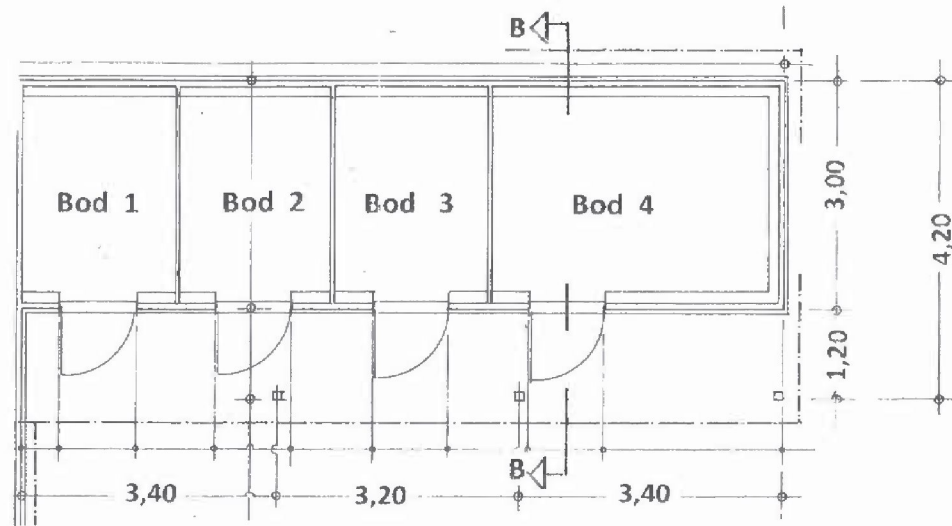


		Tiltakshaver: Jarle Bastesen		
		Kundenr: 817270	Konstr/tegnet: Lone	
BYA= 49,6	BRA= 46,8	Ordrenr/tilbudsnr: 120861	Takvinkel: 36°	Dato: 27.09.16
Gnr:	Bnr:	Målestokk: 1:100	Modell: Hushovd	Tegningsnr: pr-11512
Tegningen er IglandGarasjen AS's eiendom. Kan bare brukes til byggemelding ved kjøp av garasje fra IglandGarasjen AS og må ikke overdras til andre. Eventuelle erstatningssøksmål kan ellers fremføres.				Tlf :37 25 70 70 E-post: post@garasjer.no

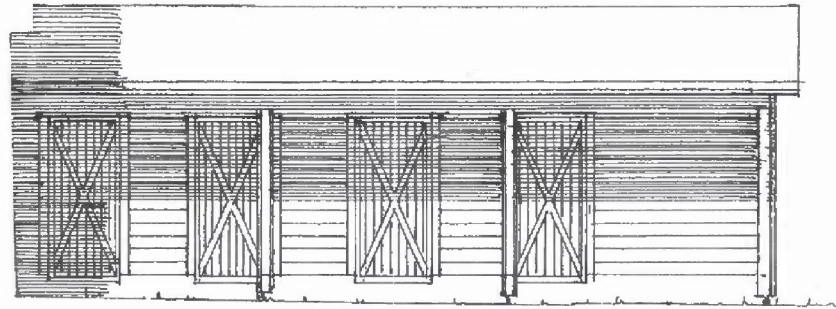


BOD
BYA = 30
BRA = 27,4
1:100

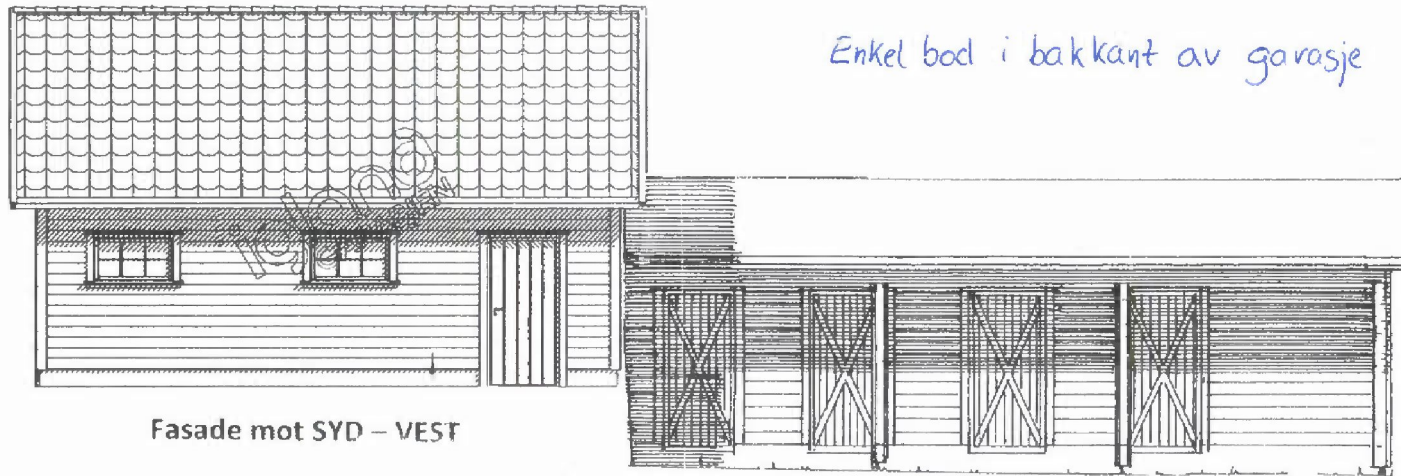

Fasade mot SYD - VEST

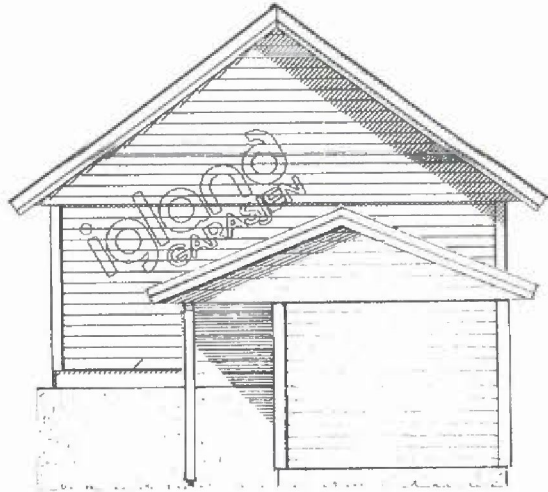

Fasade mot SYD - ØST

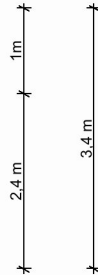

Garasje + bod

1:100