



### SITUASJONSKART

Gnr/Bnr: 54/11  
 Adresse: Husebøvegen 83  
 Eigarsøkar: Kari Skjelanger Mjelde

Kvalitet : FKB-B

Målestokk: 1:500  
 Dato: 29.09.2016


Gjeldande plan : Kommuneplan

Planformål : LNF

Vår referanse: PAS

- |  |                        |  |            |
|--|------------------------|--|------------|
|  | Gjerde                 |  | Bolighus   |
|  | Usikker eigedomsgrense |  | Andre bygg |
|  | Målt eigedomsgrense    |  |            |

Sign. ....

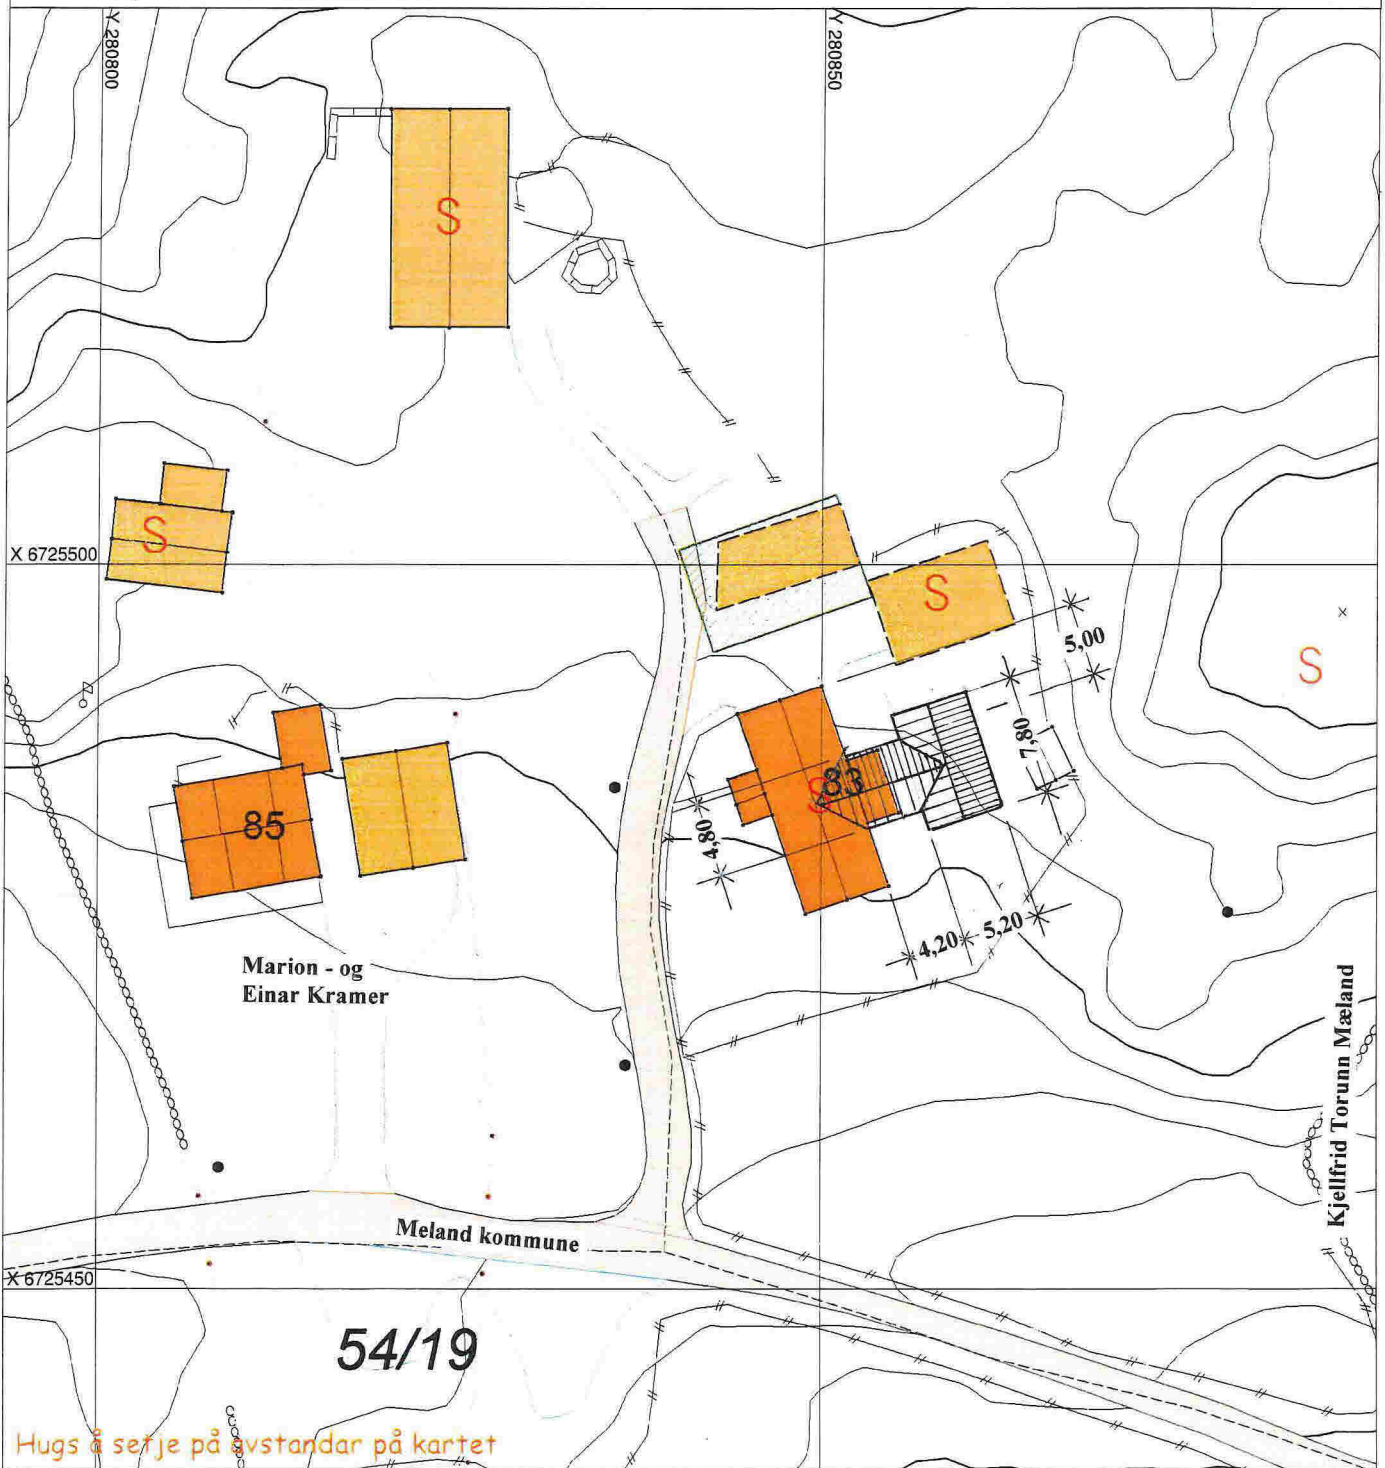


Hugs å setje på avstandar på kartet

### SITUASJONSPLAN

Tiltak


Underskrift Situasjonsplan

Dato

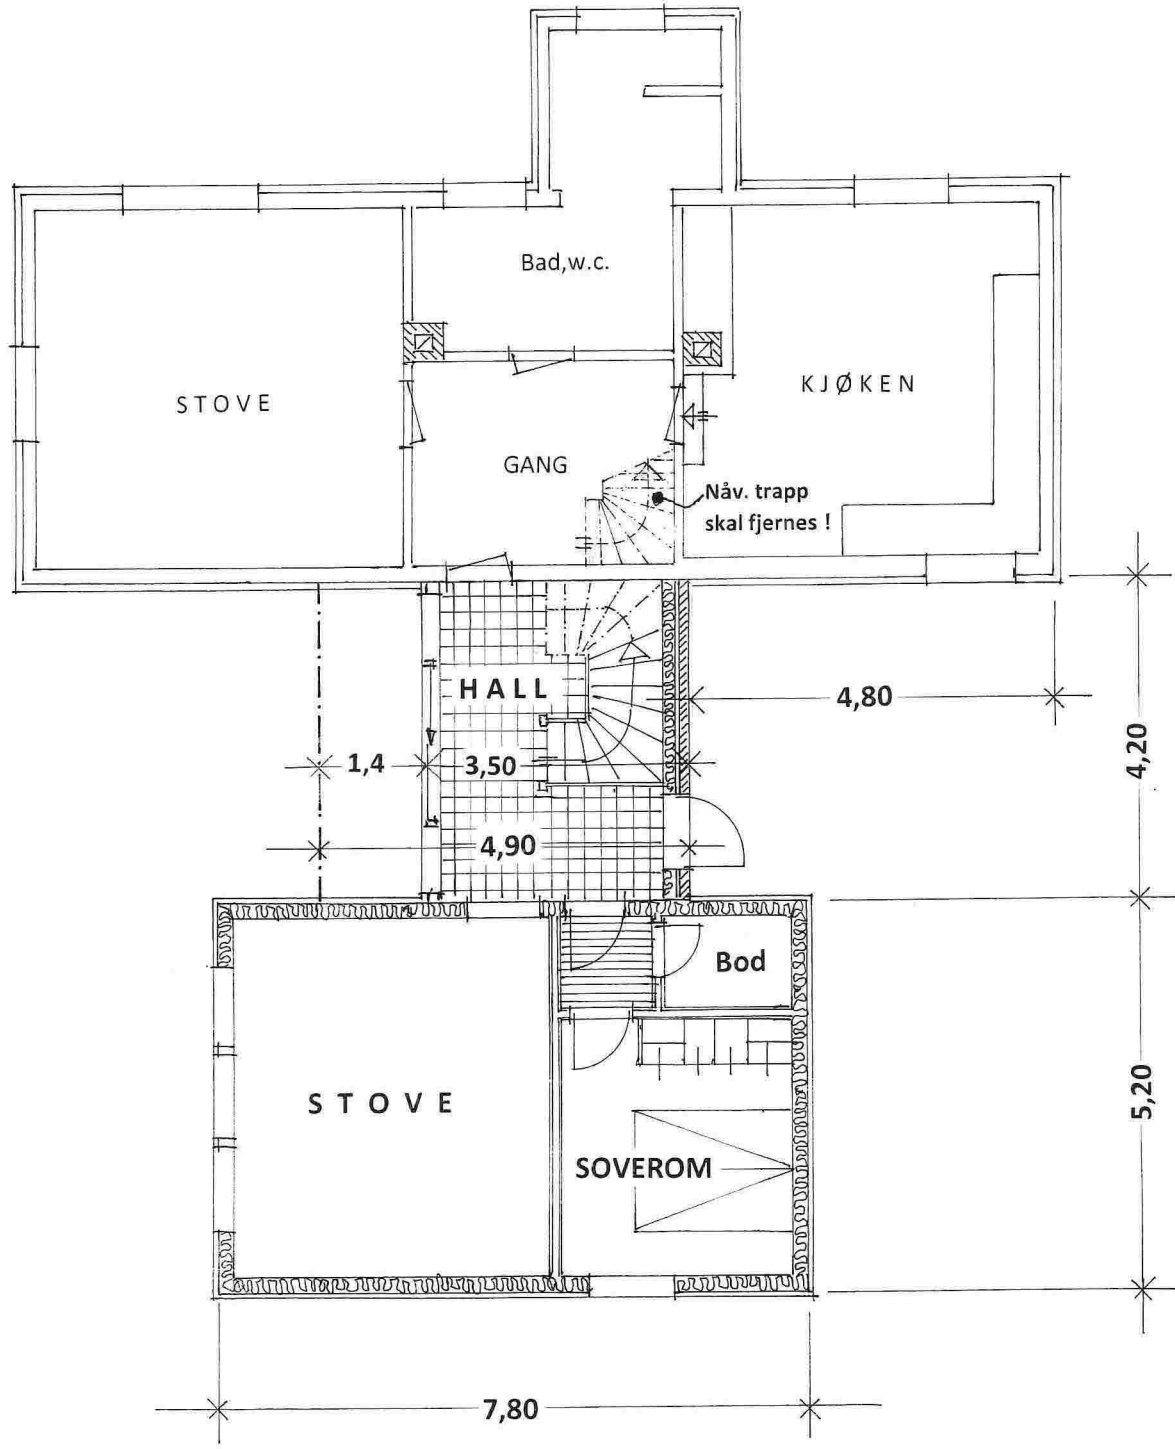

Prosj. tilbygg på Husebøveien 83 , Gnr. 54 , Bnr. 11 i Meland kommune  
Plan av 1. etasje i Mål = 1 : 100

E-2

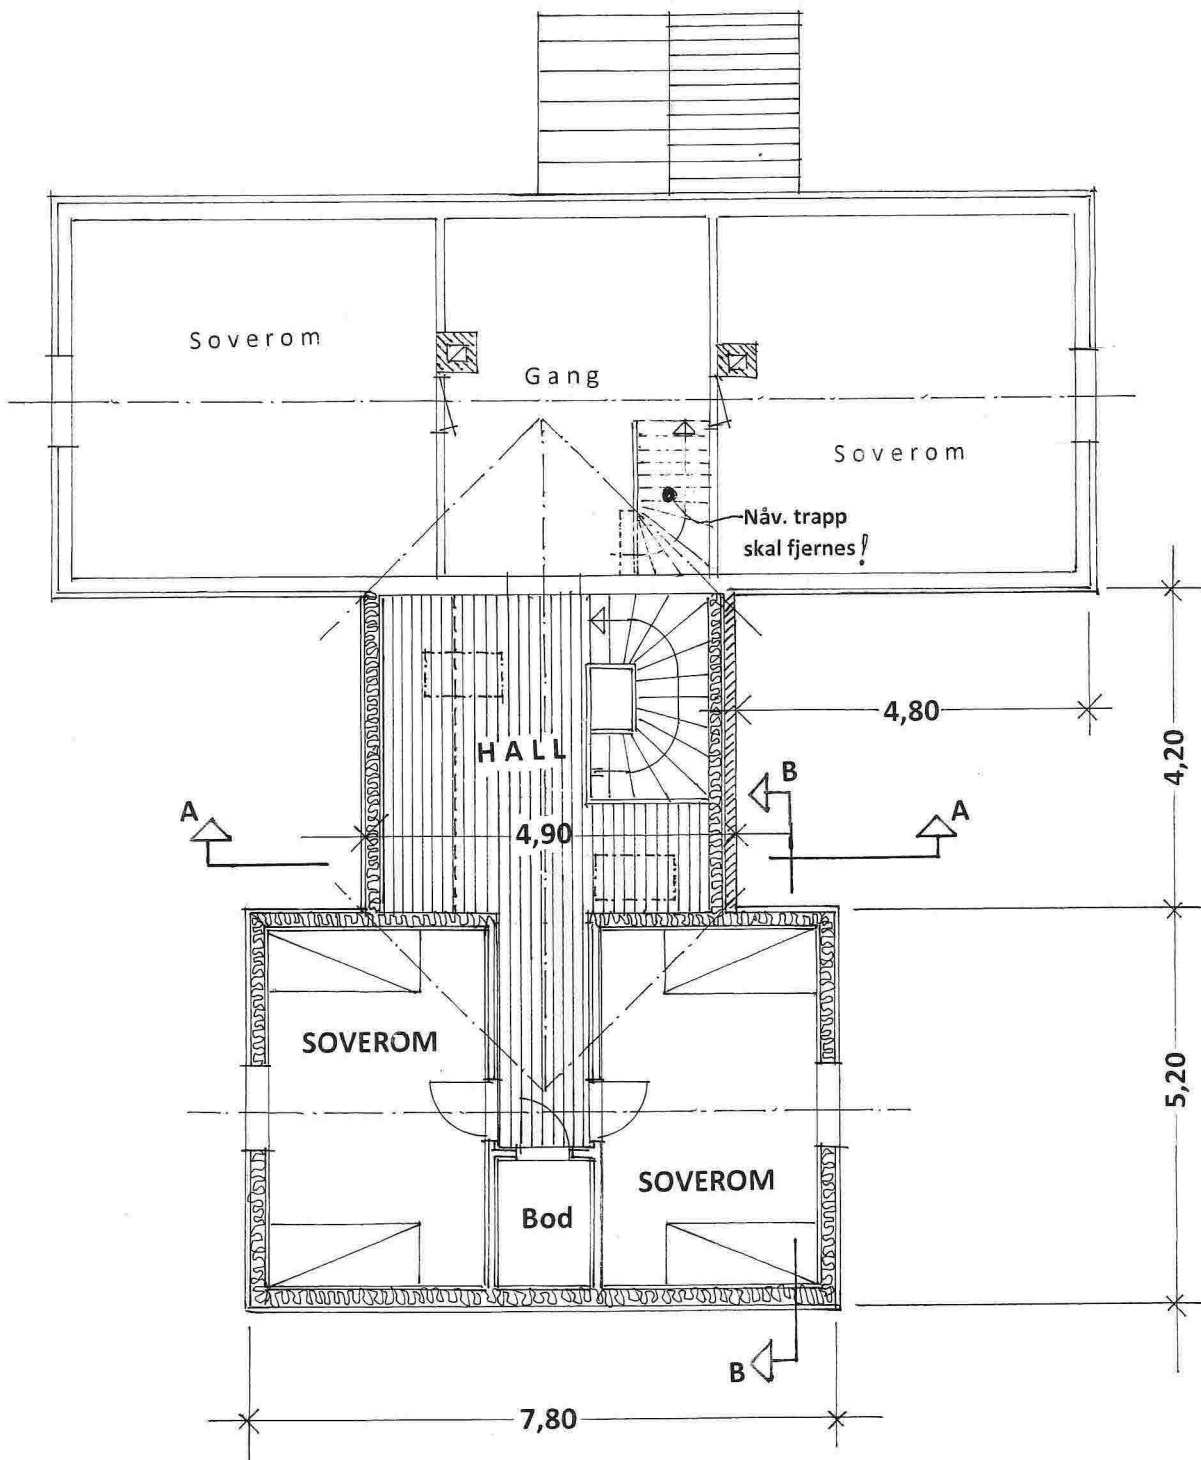

Prosj. tilbygg på Husebøveien 83 , Gnr. 54 , Bnr. 11 i Meland kommune  
Plan av 2. etasje i Mål = 1 : 100

Seim , 04. 10. 2015 , Arkitekt Knut Willie Jacobsen

02




Nåv. bygg

Mellombygg

Nybygg

Fasade mot SYD

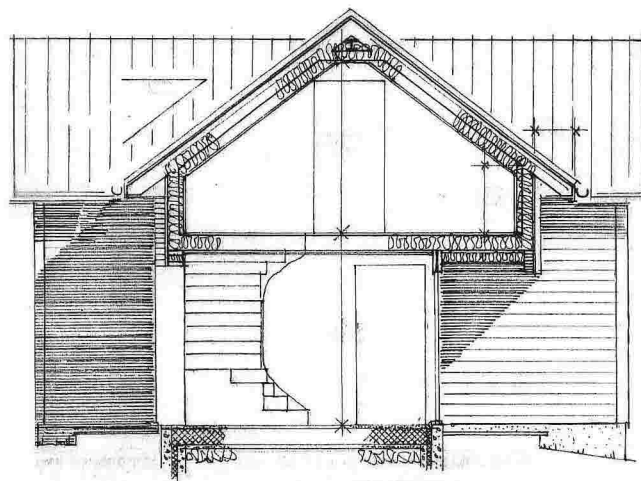

Snitt av mellombygg  
( fasade mot Vest )

Prosj. tilbygg på Husebøveien 83 , Gnr. 54 , Bnr. 11 i Meland kommune


FASDER i Mål = 1 : 100

Seim , 04. 10. 2015 , Arkitekt Knut Willie Jacobsen

03

E-3


Fasade mot NORD

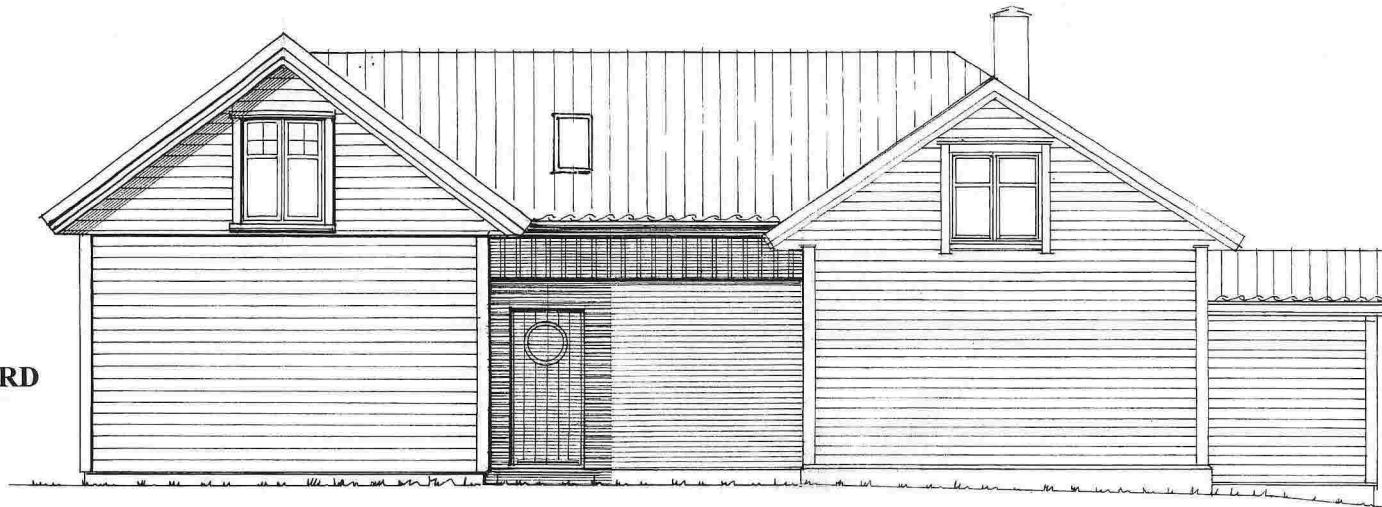

Nybygg

Mellombygg

Nåv. bygg

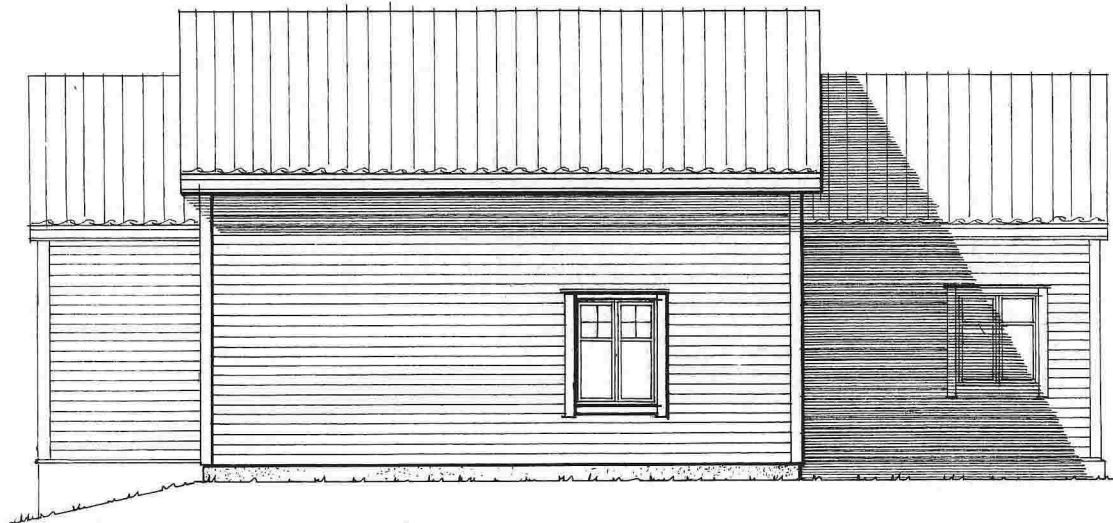

Fasade mot ØST

Prosj. tilbygg på Husebøveien 83 , Gnr. 54 , Bnr. 11 i Meland kommune

FASADER i Mål = 1 : 100

Seim , 04. 10. 2015 , Arkitekt Knut Willie Jacobsen

04

E-4