

SITUASJONSKART

Gnr/Brnr: 19/17 og 19/53
 Adresse: Sagstadvegen 153
 Eigar/søkar: Marianne og Helge Sandvik

Kvalitet : FKB-B

Gjeldande plan : Kommuneplan
 Planformål : LNF

Vår referanse: PAS






Sign.




MELAND
KOMMUNE



Målestokk: 1:500
 Dato: 23.05.2014

-  Gjerde
-  Usikker eigedomsgrense
-  Målt eigedomsgrense
-  Bolighus
-  Andre bygg

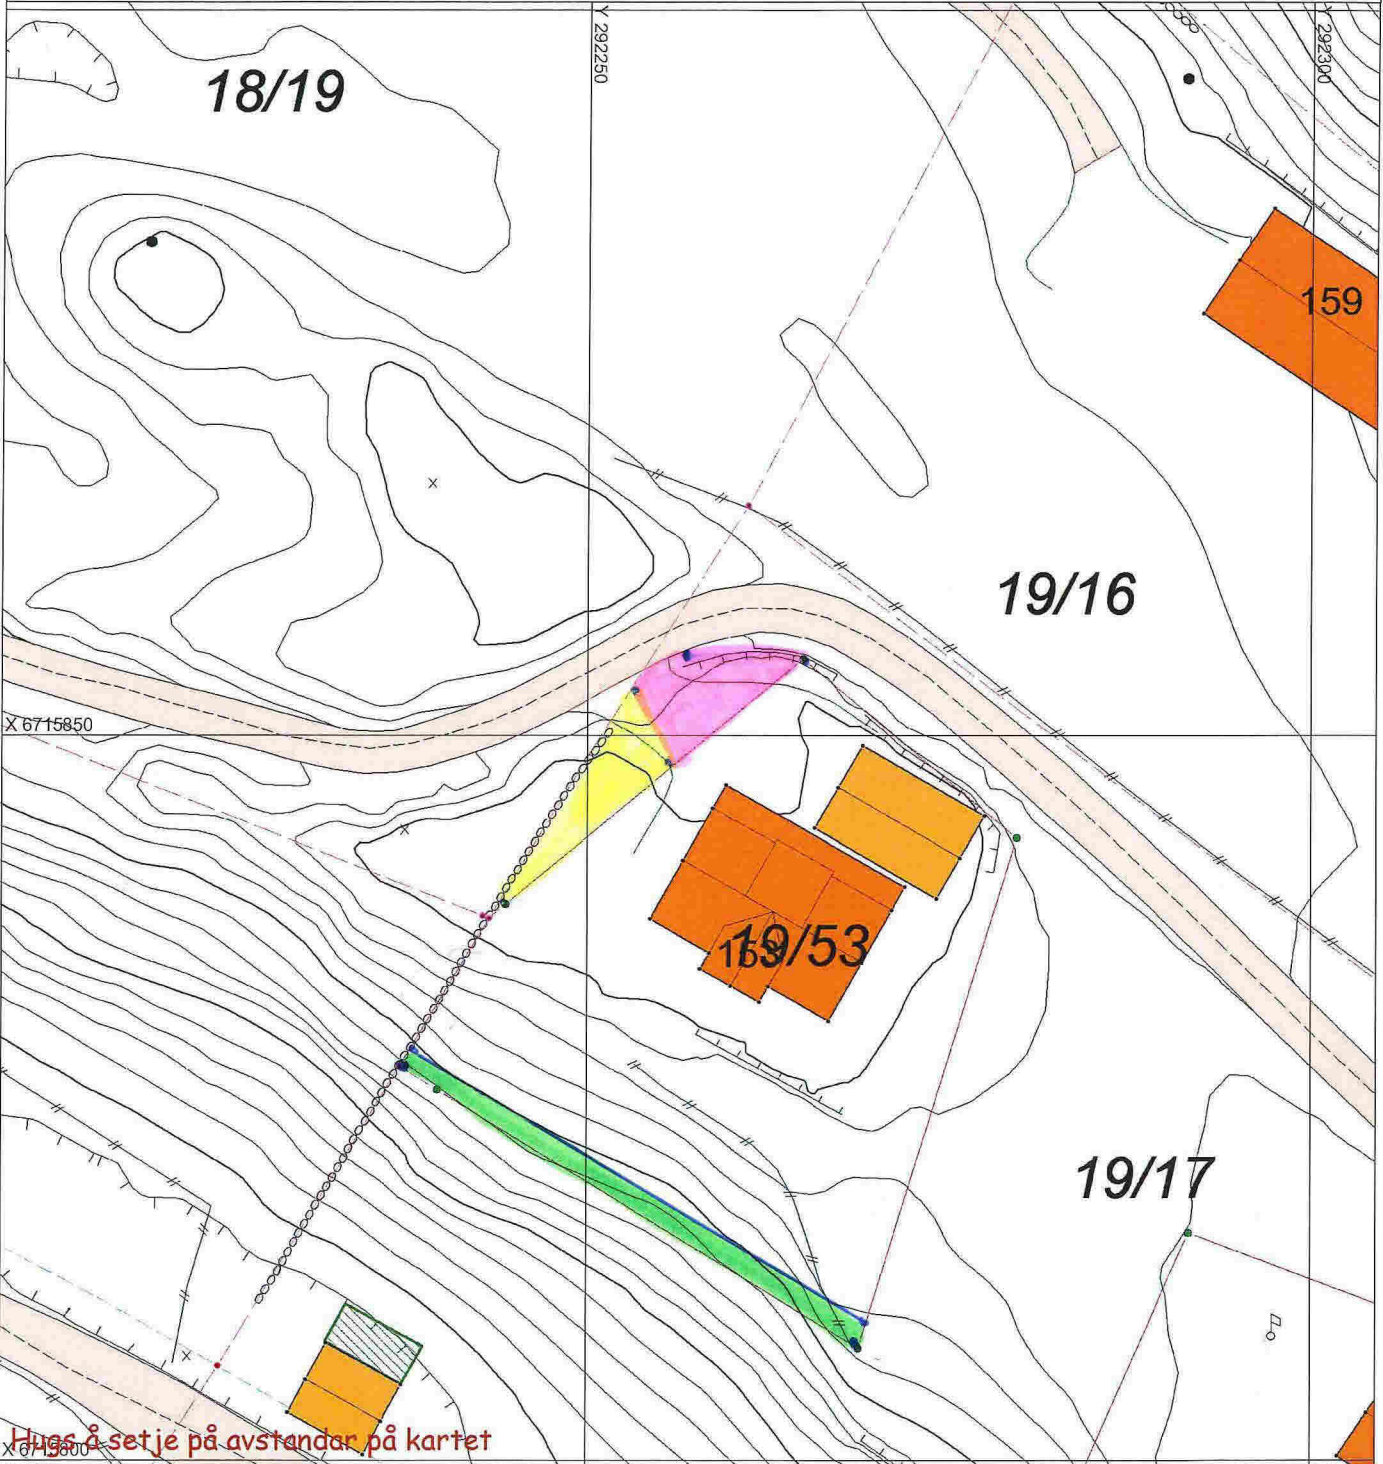

SITUASJONSPLAN

 Tiltak

Underskrift Situasjonsplan _____ Dato _____