



SITUASJONSKART

Gnr/Bnr: 23/443
Adresse: Mjåtveitvegen 34
Eigar/søkar: Anne Hilde og Arve reigstad

Kvalitet: FKB-B


Målestokk: 1:500
Dato: 24.06.2016



Gjeldande plan: Reguleringsplan
Planformål: Bustad
Vår referanse: PAS

- Gjerde
- Usikker eigedomsgrense
- Målt eigedomsgrense
- Bolighus
- Andre bygg

Sign.

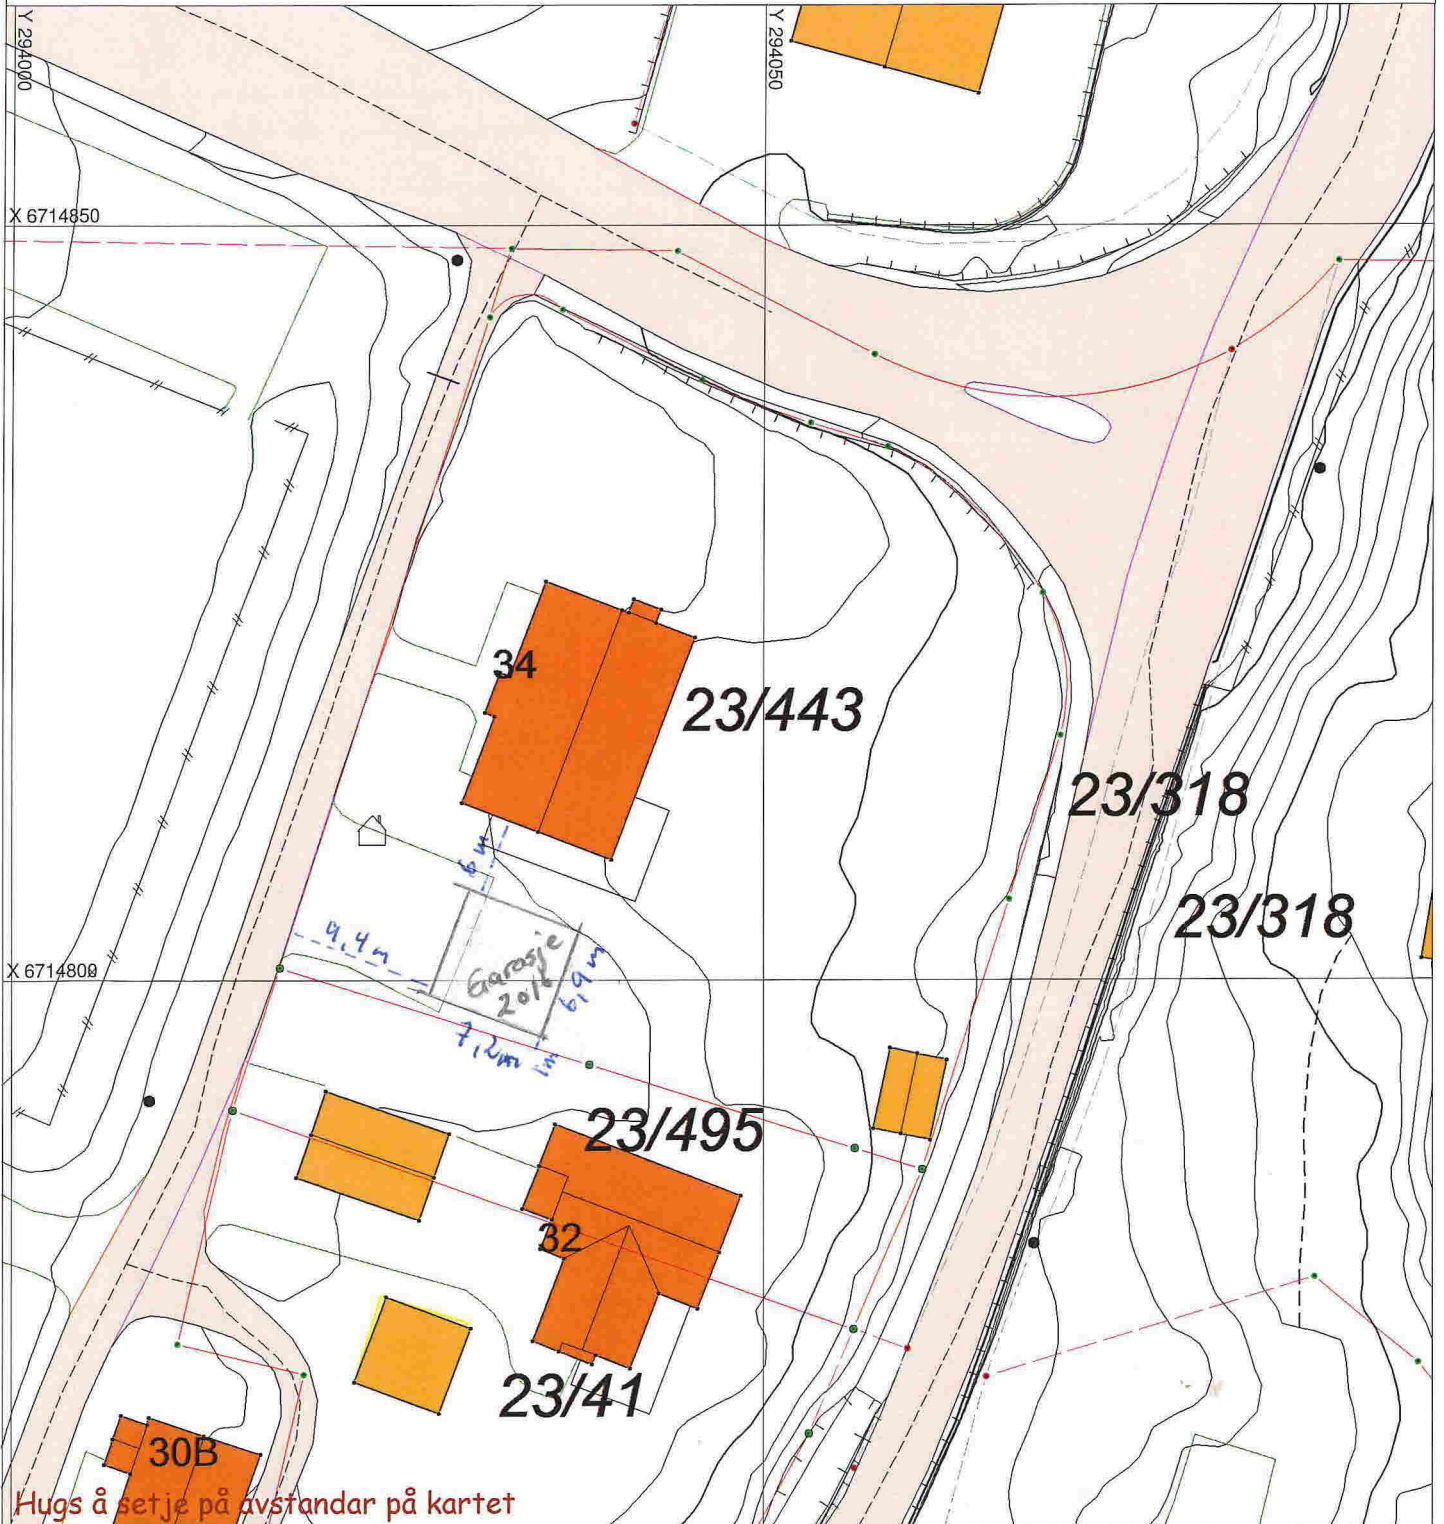

Hugs å setje på avstandar på kartet

SITUASJONSPLAN

Tiltak

Arve Reigstad *Anne Hilde Gramer Reigstad* 22.12.2016
 Underskrift Situasjonsplan Dato