

SITUASJONSKART

Gnr/Bnr: 23/122
 Adresse: Gestlandsvegen 10
 Eigar/søkar: Elisabeth og Ronny Rød-Jensen

Kvalitet: FKB-B

Målestokk: 1:500
 Dato: 07.11.2010




Gjeldende plan: Reguleringsplan

Planformål: Bustad

Vår referanse: PAS

Sign.

- Gjerde
- Usikter eigdomsgrense
- Målt eigdomsgrense
- Bolighus
- Andre bygg

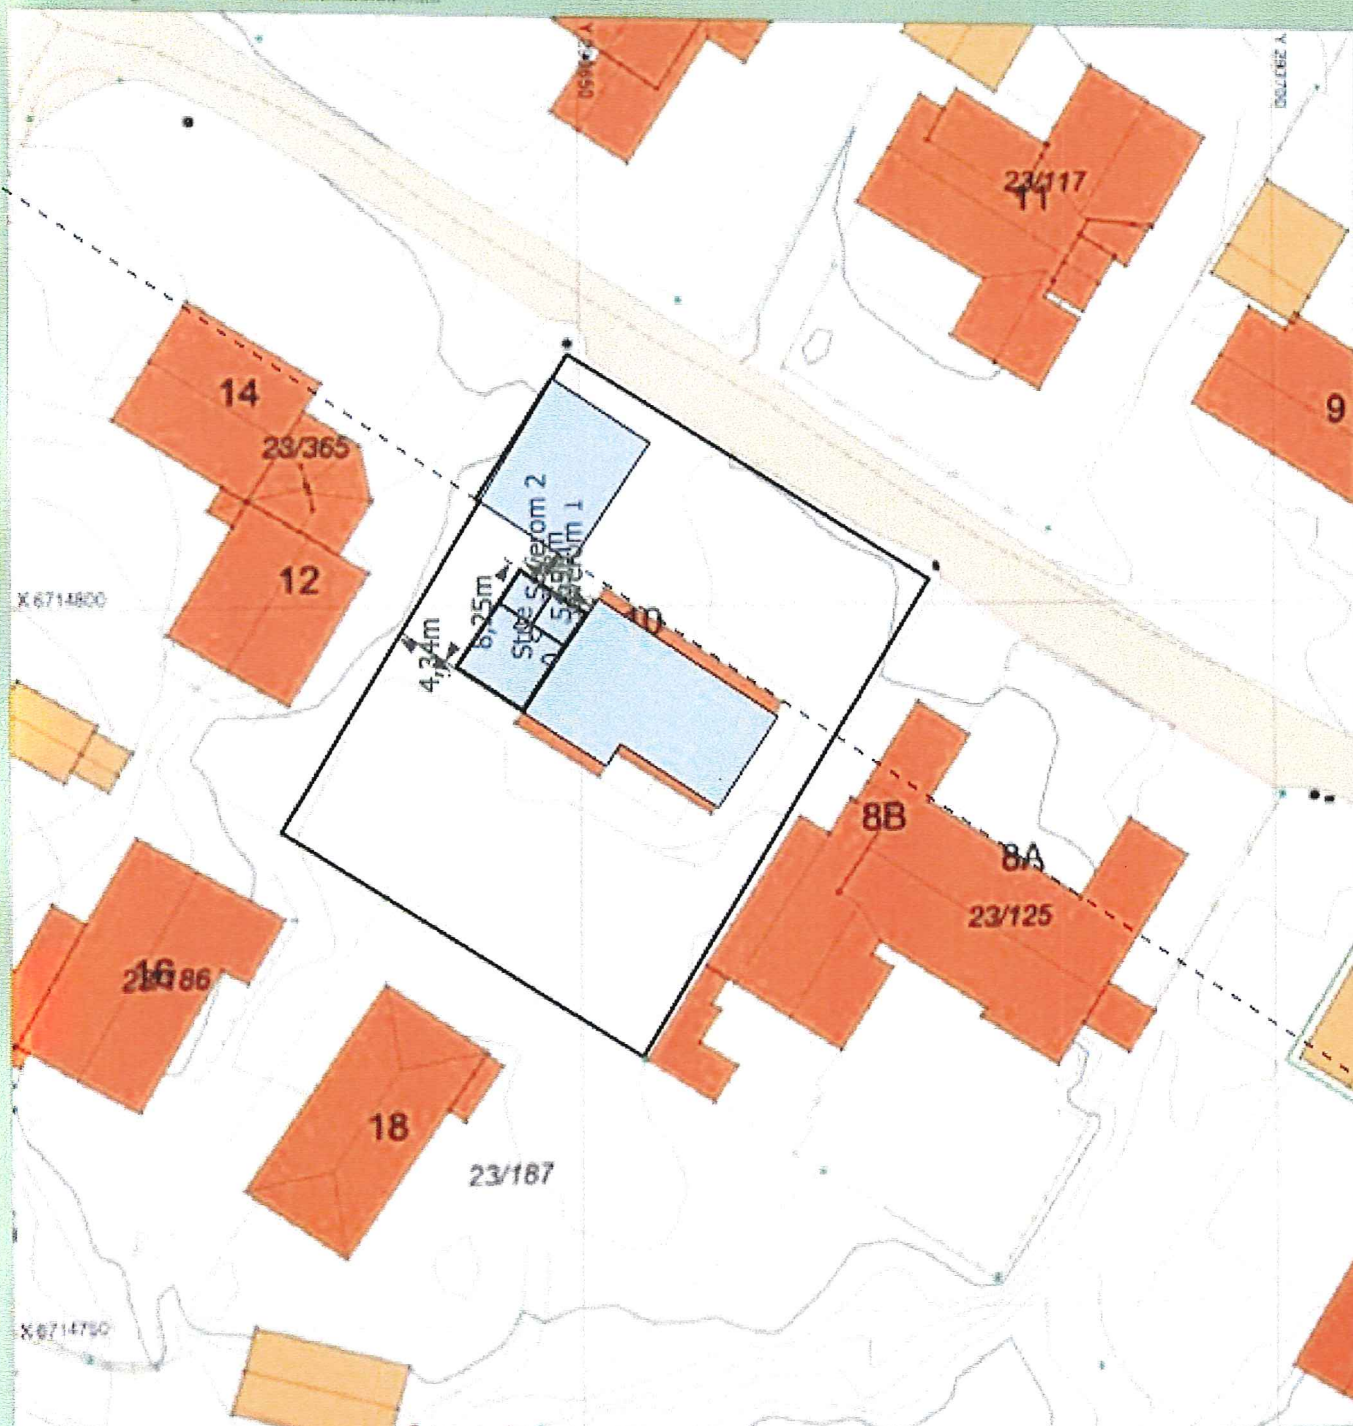

Hugs å setje på avstanden på kartet

SITUASJONSPLAN

Tiltak

Underskrift Situasjonsplan

Dato