


**Plan 1 etasje**


**1:100**

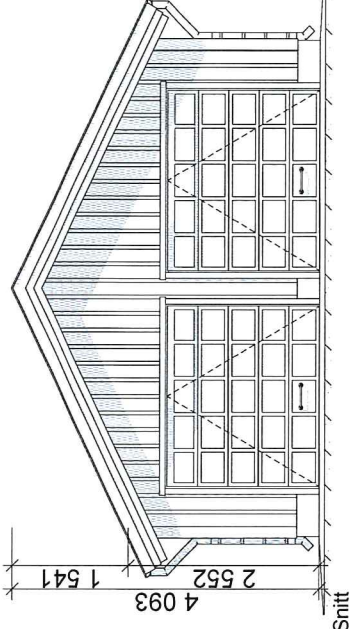

**Fasade 1**


**1:100**

BRA  
43,4 m<sup>2</sup>  
BYA  
47,5 m<sup>2</sup>

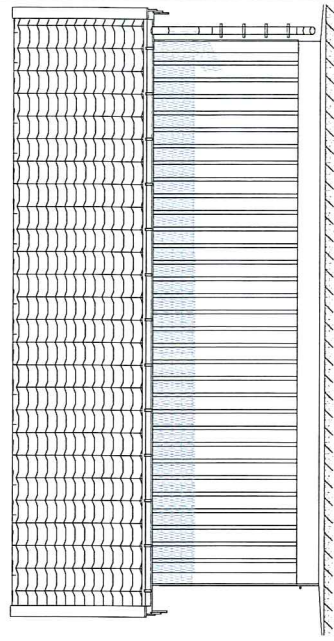


**Fasade 3**

**1:100**

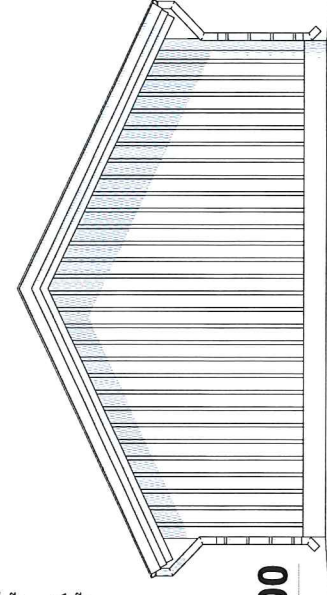


**Fasade 2**

**1:100**

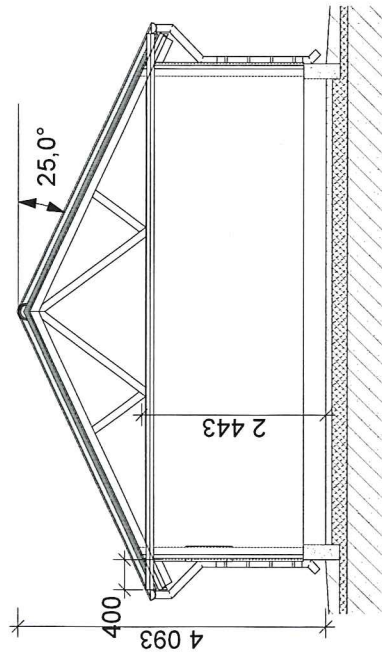

**Snitt**

**1:100**

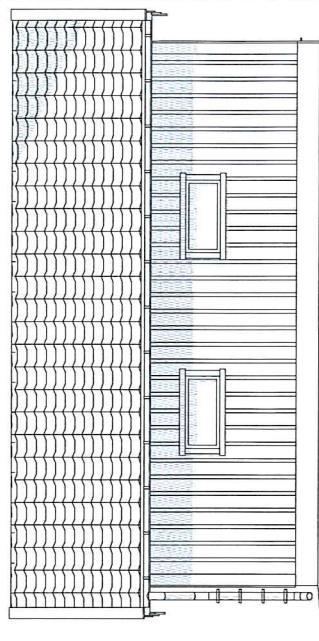

**Fasade 4**


**1:100**

Byggemeldingstegning




HEIMDALL 6600x7200  
Målestokk: 1:100

Fasade SørVest

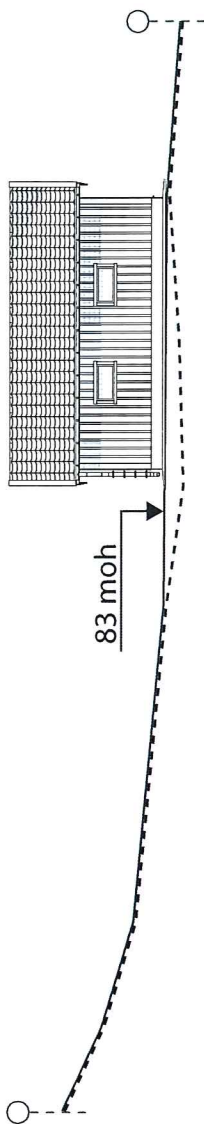

Fasade NordØst

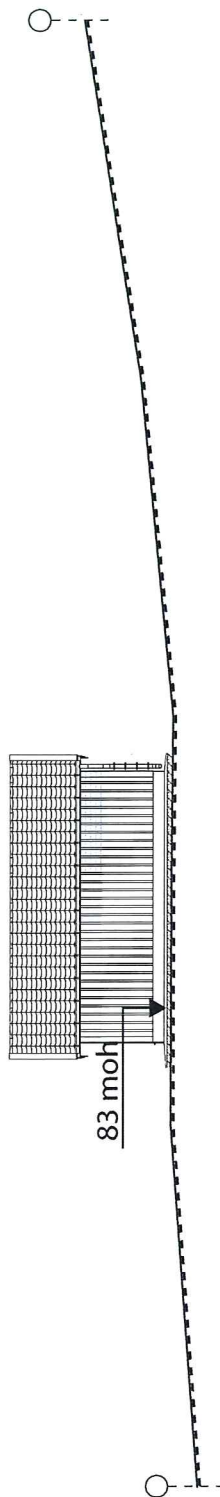


Byggemeldingstegning


**Montér**<sup>®</sup>

HEIMDALL 6600x7200  
Målestokk:  
1: 200

Fasade SørØst

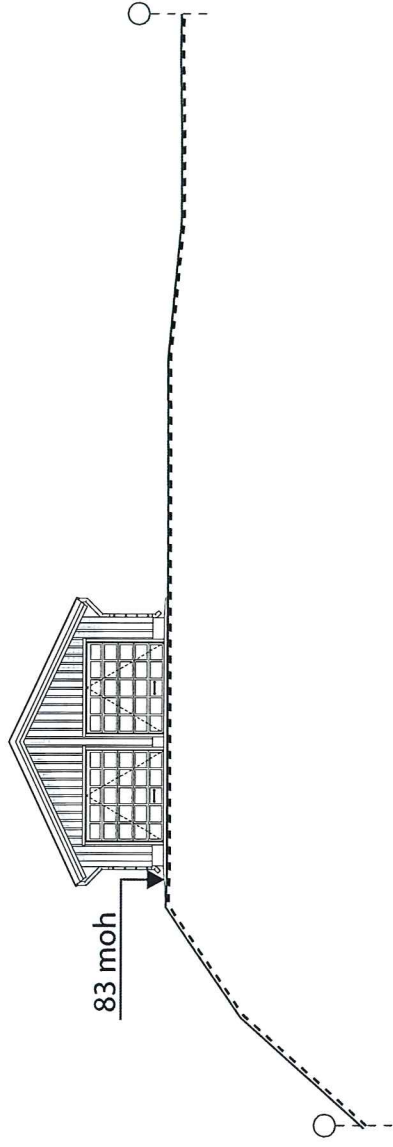

Fasade NordVest

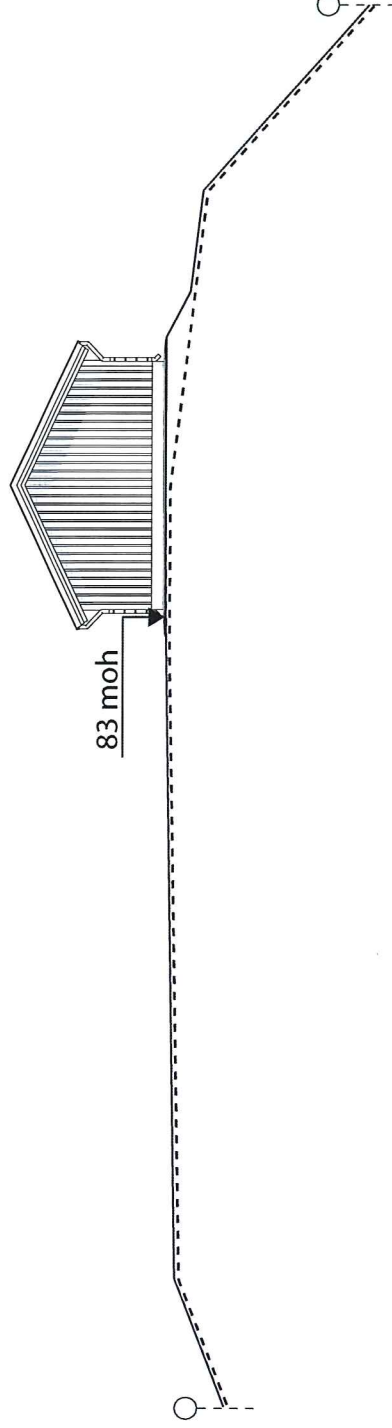

Byggemeldingstegning

**Montér**

HEIMDALL 6600x7200

Målestokk:  
1: 200