

# SITUASJONSKART

Gnr/Bnr: 28/47  
 Adresse:  
 Eigart/søkar: ABL Båt og Fritidssenter AS  
 Kvalitet: FKB-B




Målestokk: 1:1000  
 Dato: 24.01.2012

Gjeldande plan: Reguleringsplan  
 Planformål: Industri  
 Vår referanse: ØT

- Gjerde
- Usikker eigedomsgrense
- Målt eigedomsgrense
- Bolighus
- Andre bygg

Sign. ....

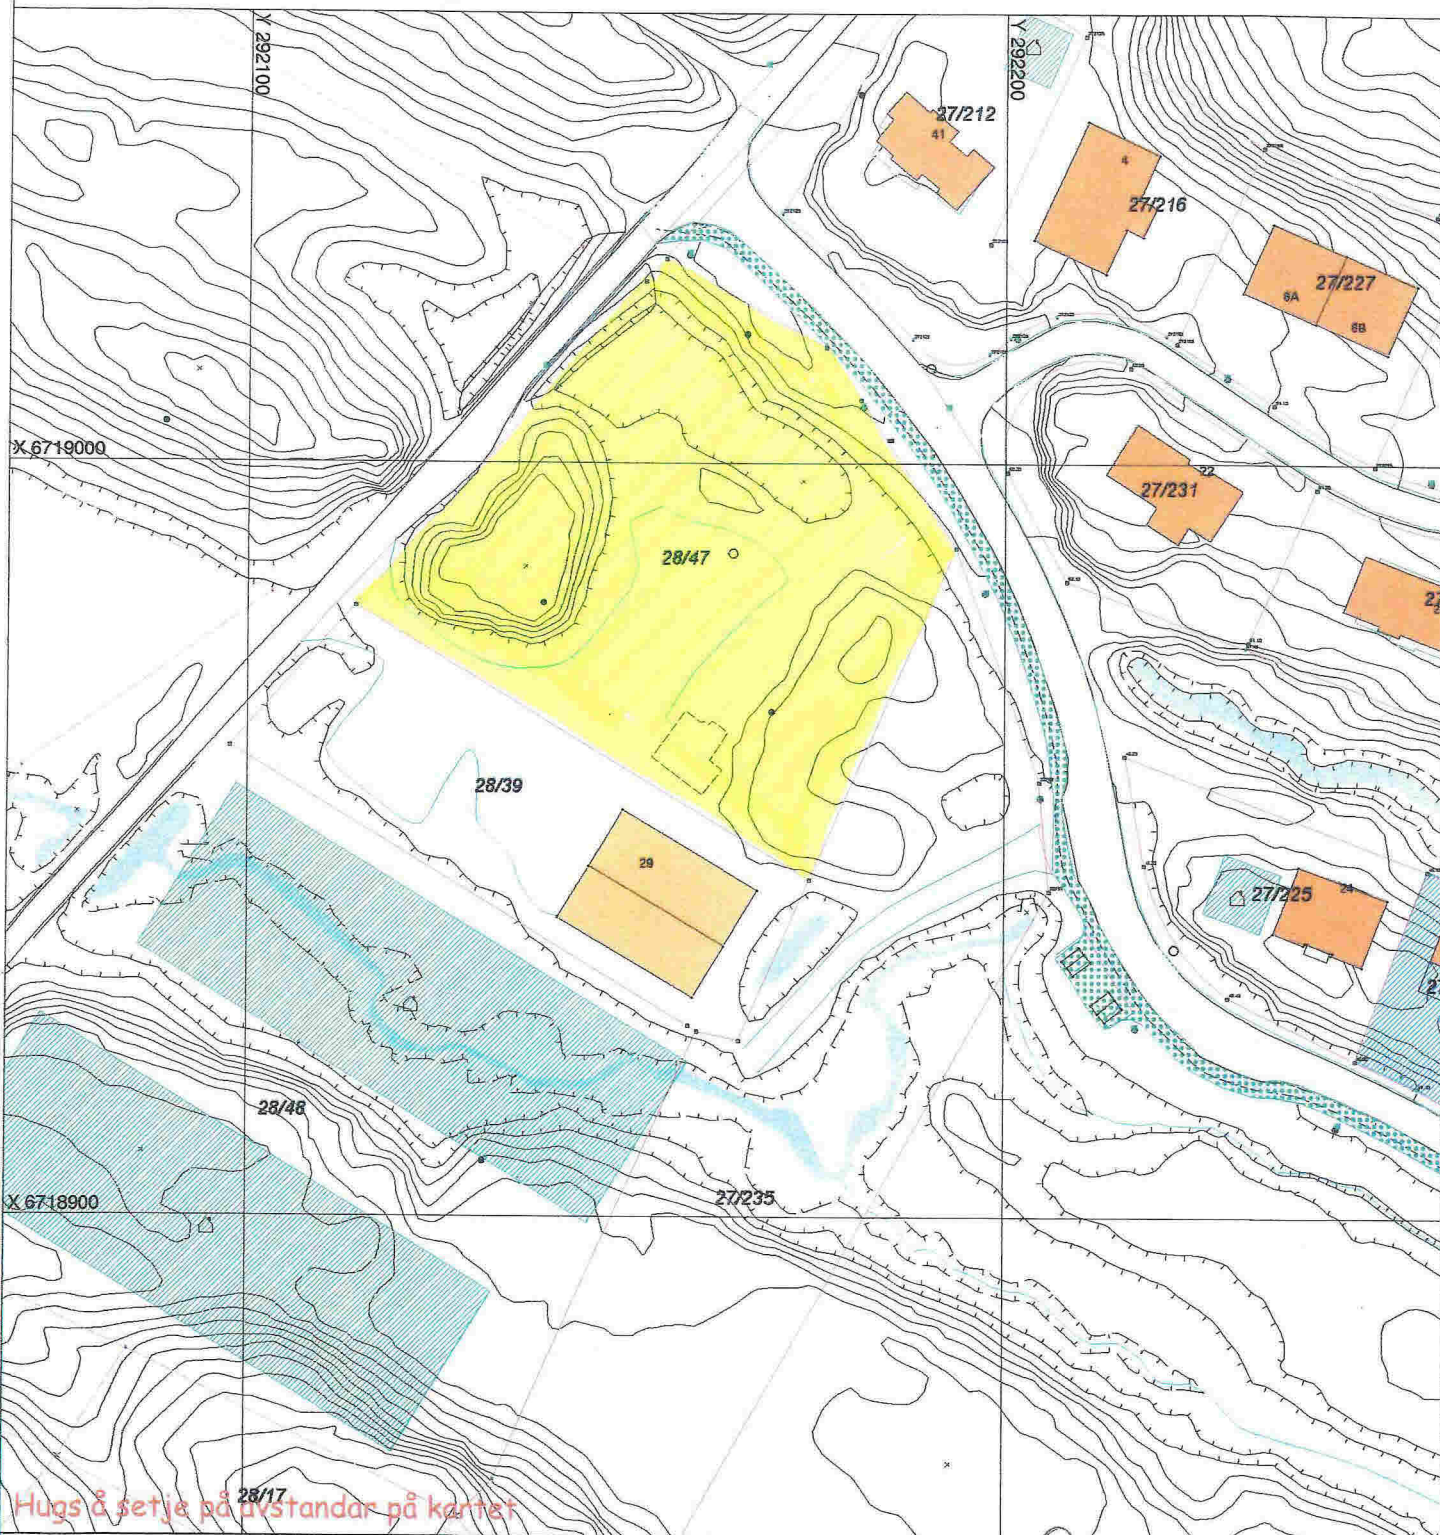

## SITUASJONSPLAN

Tiltak

*Kjell Gunde* 30.12.16  
 Underskrift Situasjonplan Dato