



PLAN

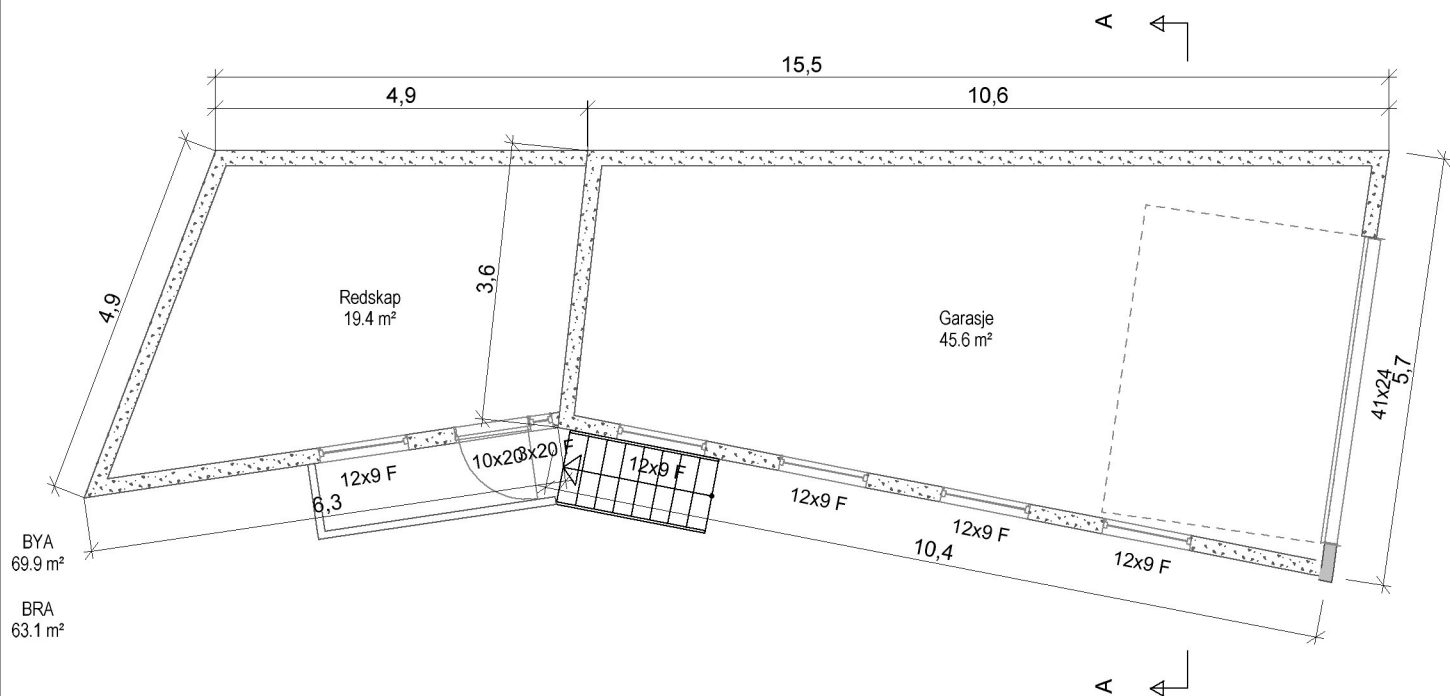


SNITT A-A

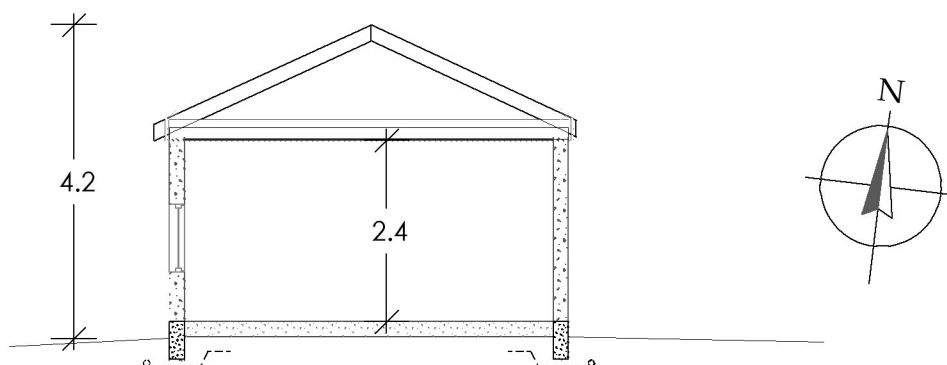

GARASJE

DATA DESIGN SYSTEM
A MEMBERSHIP COMPANY

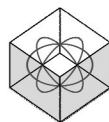

DDS-CAD

© Tegningen er beskyttet i.h.t. lov om opphavsrett.

Tiltakshaver: **Mariana & Ovidiu Damian Ruja**

Byggeplass: _____

Kommune: **Meland**

Gnr: 27 Bnr: 179 Mål: 1 : 100

Plan og snitt

Dato: 03.01.2017

Tegn:

Prosjekt nr.:

Tegn.nr: 501

Ovi Garasje