

SITUASJONSKART

Gnr/Bnr: Gbnr 26/20

Adresse:

Eigar/søkar:

Kvalitet :

Gjeldande plan : Reg.plan Litlebergen

Planformål : Privat småbåthamn/verna bygg

Vår referanse:

Sign.




MELAND
KOMMUNE



Målestokk: 1:1000
Dato: 27.01.2017

- | | | | |
|--|------------------------|--|------------|
| | Gjerde | | Bolighus |
| | Usikker eigedomsgranse | | Andre bygg |
| | Målt eigedomsgranse | | |

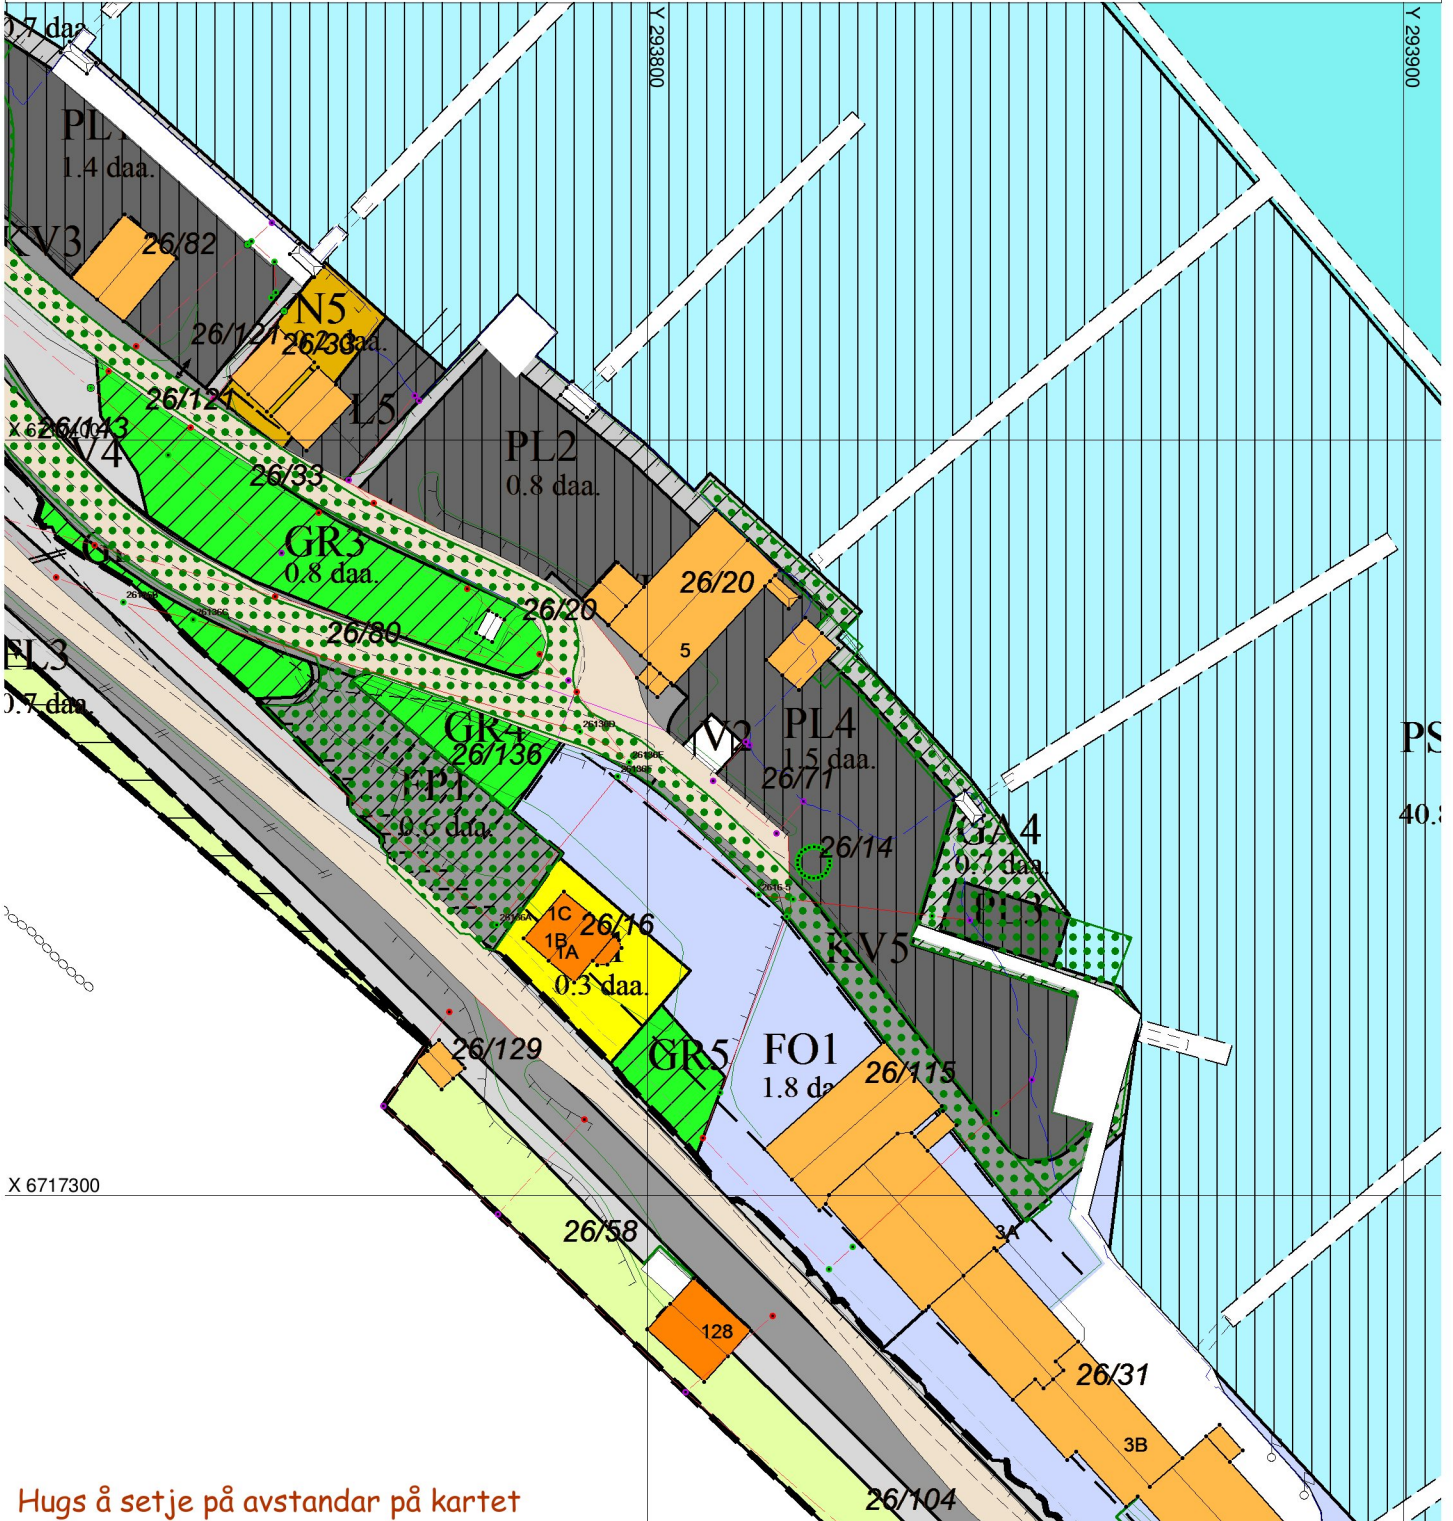

Hugs å setje på avstandar på kartet

SITUASJONSPLAN

Tiltak

Underskrift Situasjonsplan

Dato