




1:100 Fasade øst

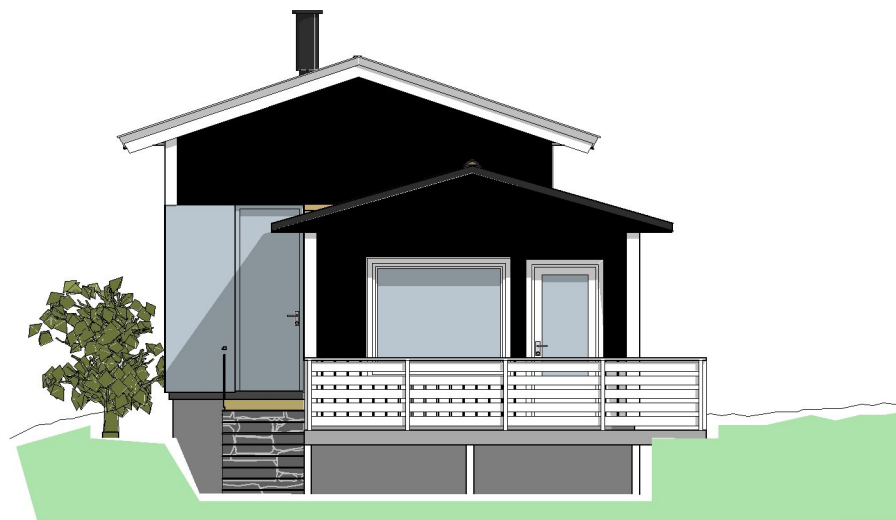

1:100 Fasade sør

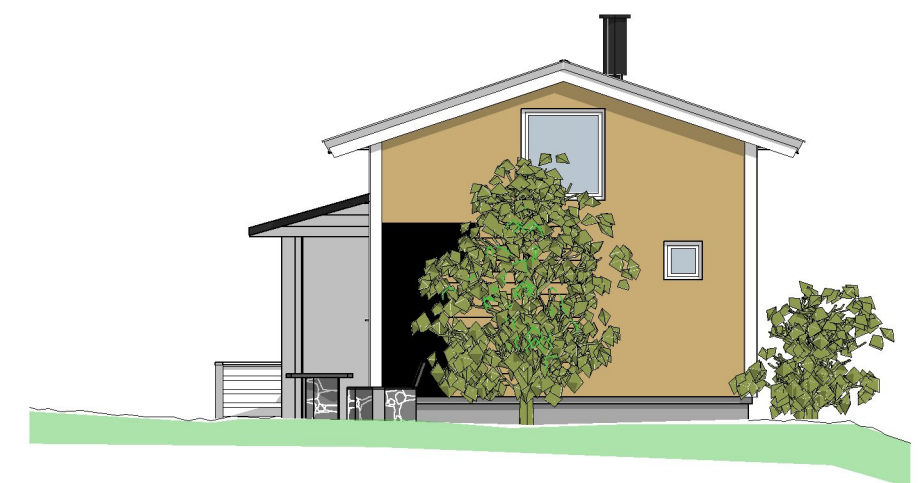

1:100 Fasade nord

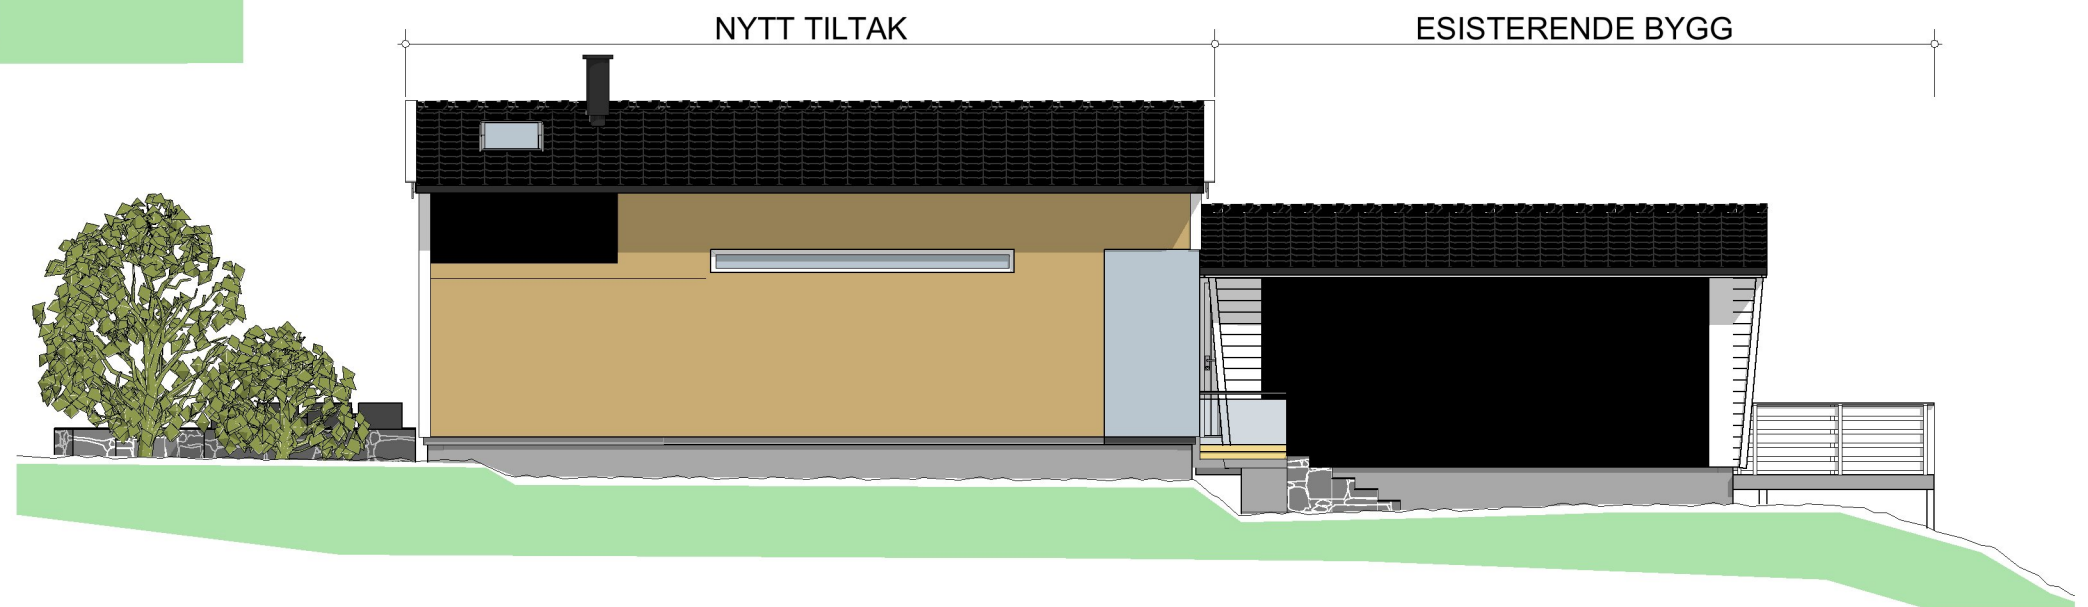

1:100 Fasade vest

2017.01.24 Endret lengde på nybygg, hevet gulvnivå  
 2016.12.22 Fjernet utkraget balkong  
 2016.11.28 Div endringer  
 2016.11.24 Div endringer

Fase: BYGGEMELDING 22.12.2016



Wernersholmveien 31

HELGE FURNES SAMUELSEN  
 Vinterhage Fløksand

INNHold

Fasader

Filnavn : 2016012 Vinterhage Floksand.pln

PROSJEKT NR. 2016012	MÅLESTOKK 1:100	2016.10.27	AV HFS
-------------------------	--------------------	------------	-----------

TEGNING NR.			
BYGG	ETASJE	FAG	SYSTEM
			TYPE
			LØPENR.
<b>A 200</b>			<b>41 001</b>

A3