

D-1

SITUASJONSKART

Gnr/Bnr: 27/ 213
Adresse: Moldekleivmarka 28B
Eigar/søkar: Runar Fjeldstad

Kvalitet : Fkb-B

Gjeldande plan : Reguleringsplan
Planformål : Bustad

Vår referanse: Amg




Målestokk: 1:500
Dato: 25.04.2014

MELAND
KOMMUNE



- Gjerde
- Usikker eigedomsgrense
- Målt eigedomsgrense
- Bolighus
- Andre bygg

Sign.

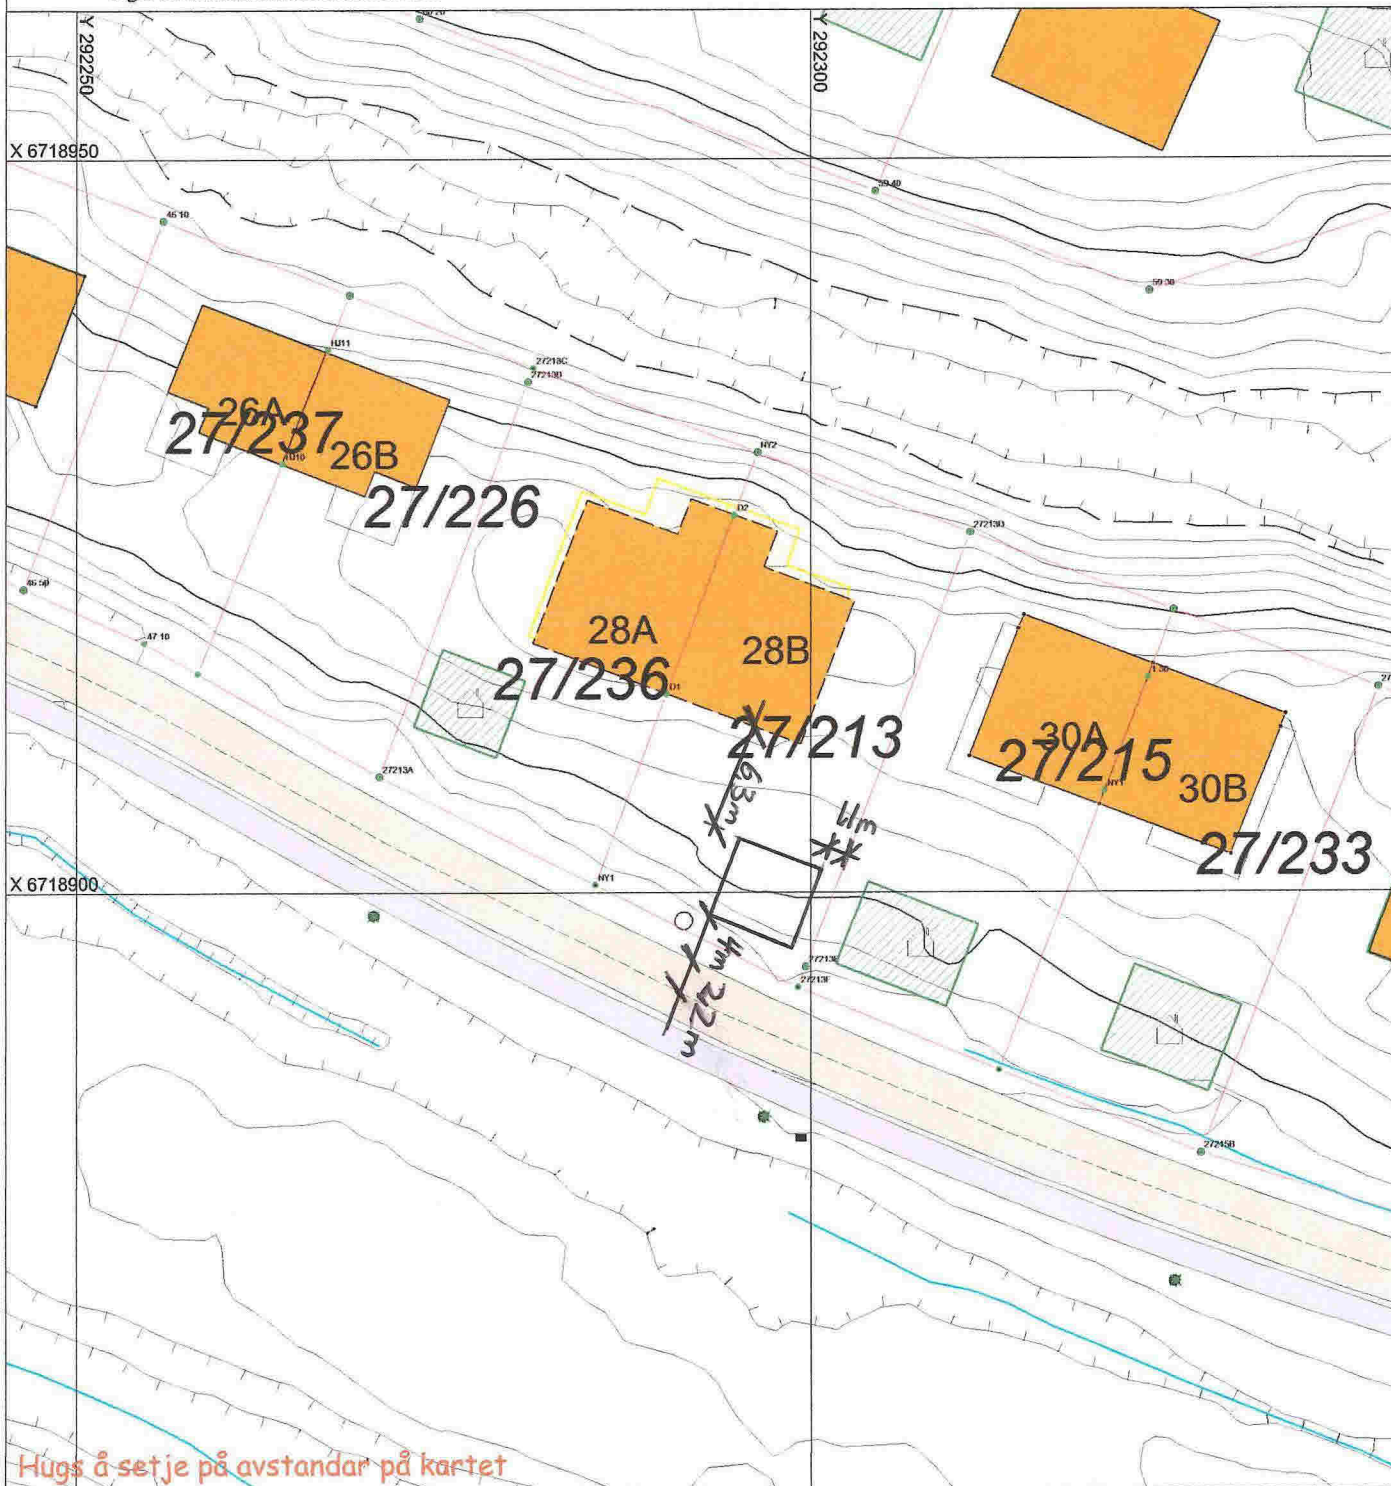

Hugs å setje på avstandar på kartet


SITUASJONSPLAN

Tiltak


Underskrift Situasjonsplan

Dato


FASADE NORD

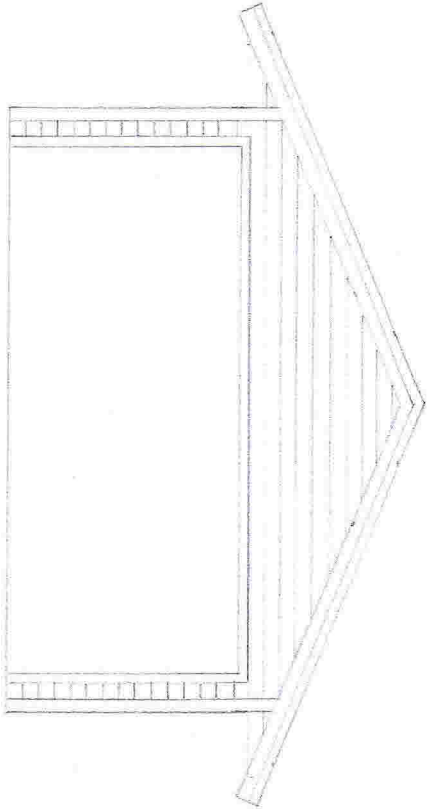


FASADE SØR

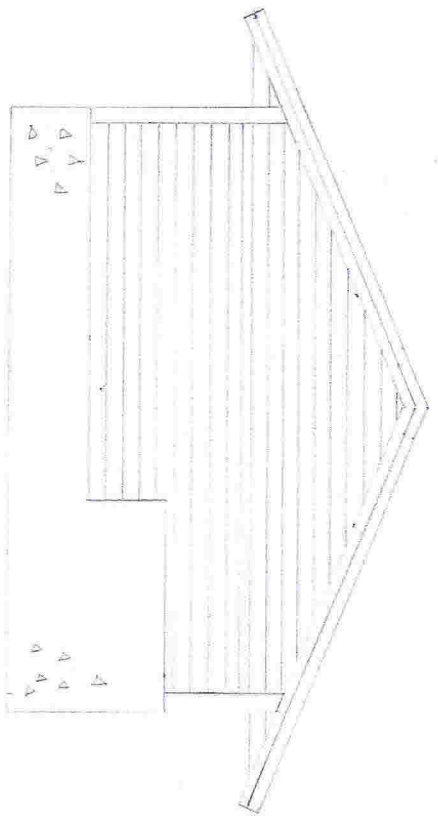

FASADE VEST

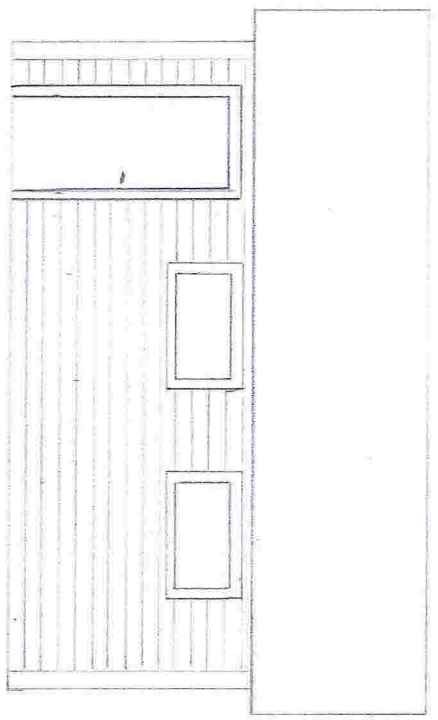

FASADE ØST

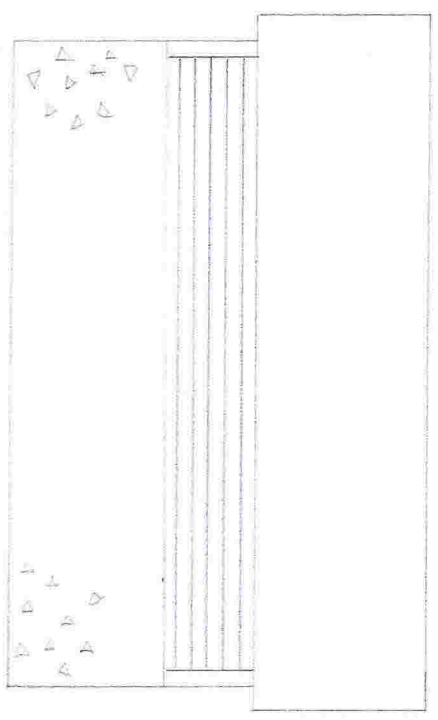


E-1

Garasje	Tegnet av
Gnr: 27 Bnr: 213	Rune Fjellstad
M: 1:50	Dato: 20/4-2014


E-2

$BVA = 34,8 \text{ m}^2$

PLAN:

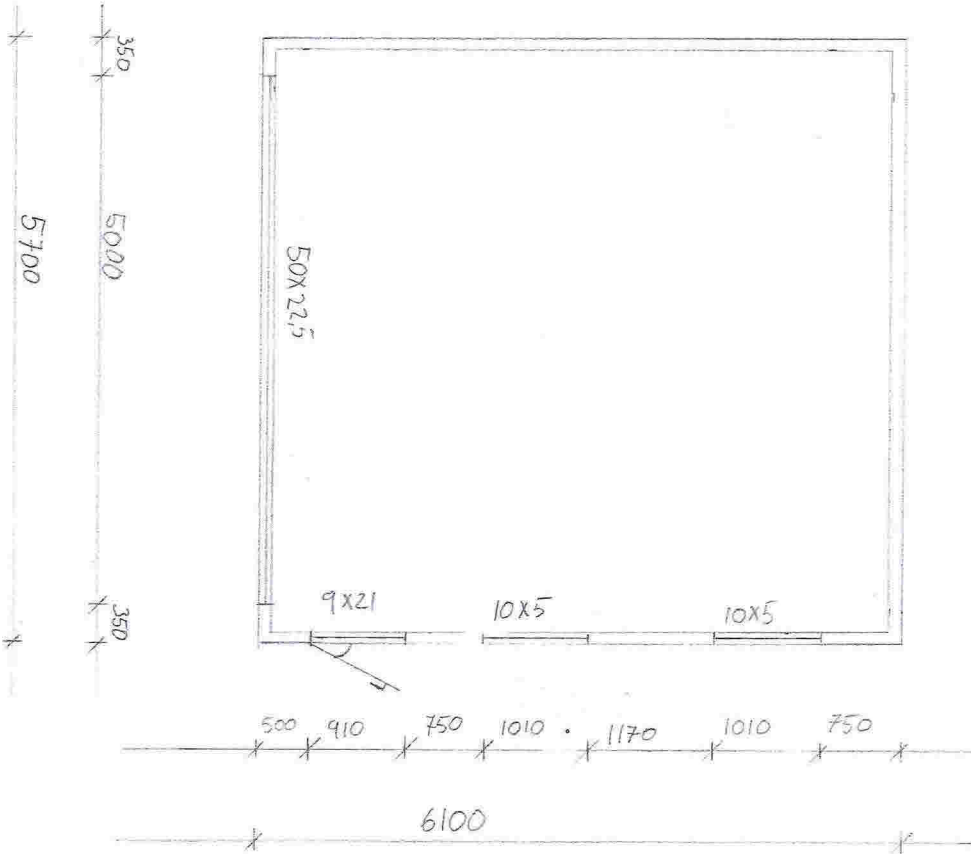

SNITT:

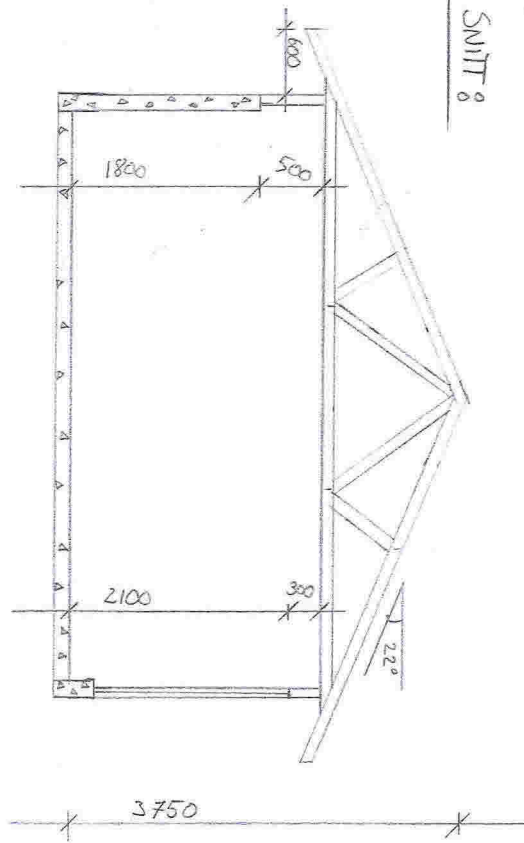

Garasje Gnr: 27 Bnr: 213	Tegnet av: Rumar Fjeldstad
M: 1:50	Dato: 20/4-2014