


REV.	ENDRING GJELDER				DATO		TEGNET	
Landmark Mjåtveitmarka 84, Gnr.22, Bnr.22, Meland								
Fasade mot vest, opprinnelig								
☒ UTKAST / SKISSE ☒ NABOVARSLING OG BYGGEMELDING ☐ ARBEIDSTEGNING (NB: BESTILLINGER MÅ KUN GJØRES FRA ARBEIDSTEGNINGER)								
ASKØY	TEGN. AV	KONTR. AV	KONTR. AV	MÅL	PROSJEKT NR.	BYGG	TEGN. NR.	REV.
16.12.16	JFA	AK	.	1:100-A4	16079	.	001	.
PROSJEKTSTYRING VEST AS PB. 66 5318 STRUSSHAMN PROSJEKTADMINISTRASJON EPOST: ome@pav.no TLF. 950 66 447 E1								

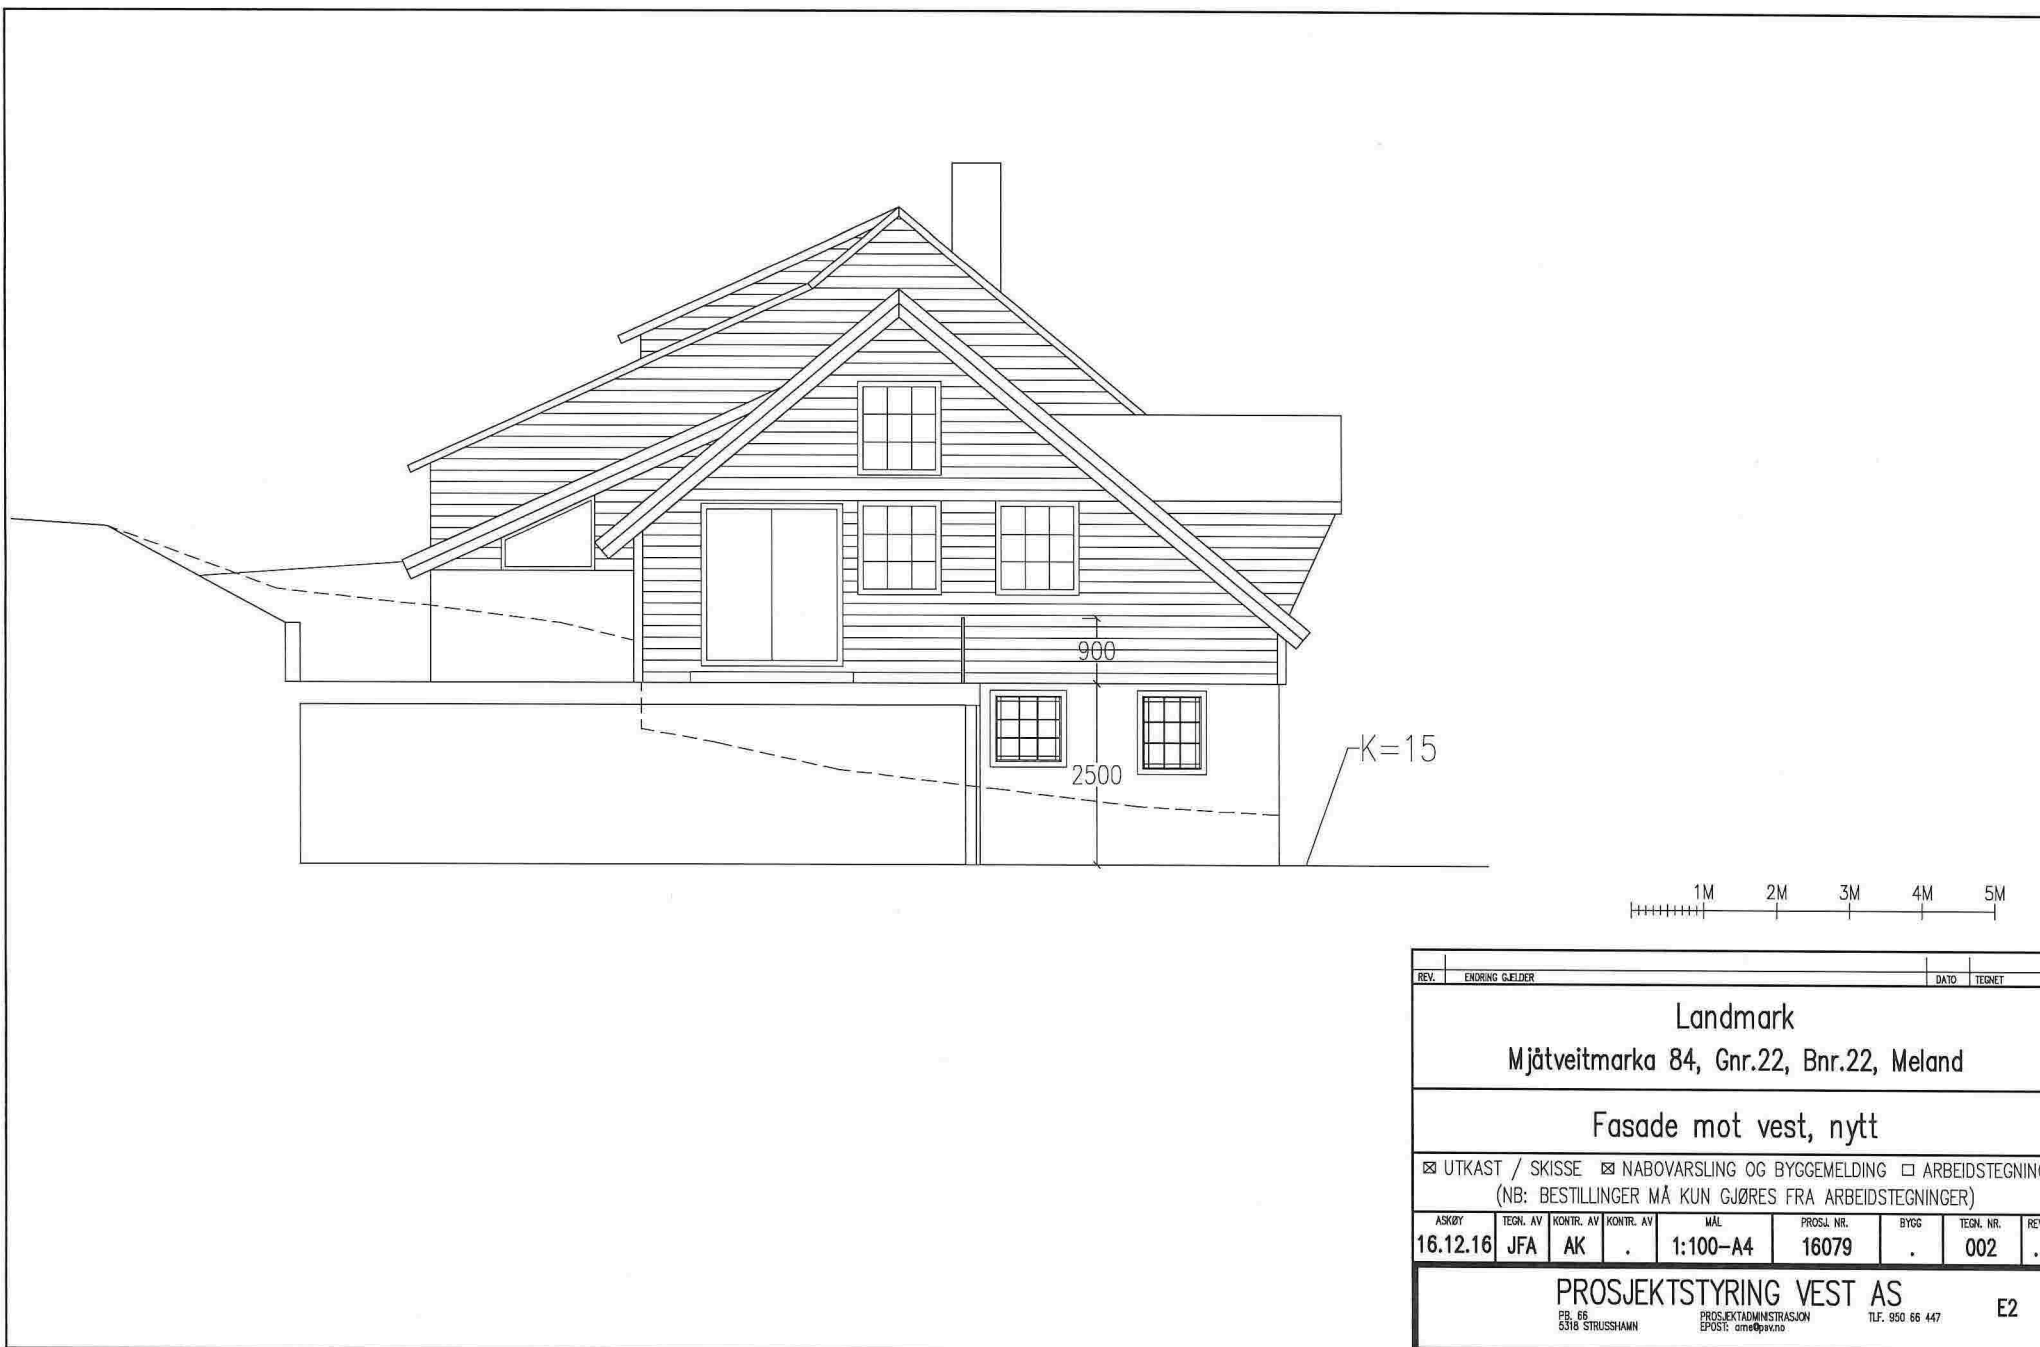

REV.	ENDRING GJELDER						DATO		TEGNET	
Landmark										
Mjåtveitmarka 84, Gnr.22, Bnr.22, Meland										
Fasade mot vest, nytt										
☒ UTKAST / SKISSE ☒ NABOVARSLING OG BYGGEMELDING ☐ ARBEIDSTEGNING (NB: BESTILLINGER MÅ KUN GJØRES FRA ARBEIDSTEGNINGER)										
ÅRSØY	TEGN. AV	KONTR. AV	KONTR. AV	MÅL	PROSJ. NR.	BYGG	TEGN. NR.	REV.		
16.12.16	JFA	AK	.	1:100-A4	16079	.	002	.		
PROSJEKTSTYRING VEST AS										
PB. 66 5316 STRUSSHAMN				PROSJEKTADMINISTRASJON EPOST: arnt@pv.no			TLF. 950 66 447			
E2										




REV.	ENDRING GJELDER				DATE	TEGNET
Landmark Mjåtveitmarka 84, Gnr.22, Bnr.22, Meland						
Fasade mot sør, opprinnelig						
☒ UTKAST / SKISSE ☒ NABOVARSLING OG BYGGEMELDING ☐ ARBEIDSTEGNING (NB: BESTILLINGER MÅ KUN GJØRES FRA ARBEIDSTEGNINGER)						
ASKØY	TEGN. AV	KONTR. AV	KONTR. AV	MÅL	PROSJEKT NR.	BYGG
16.12.16	JFA	AK	.	1:100-A4	16079	.
				TEGN. NR.	REV.	
				003	.	
PROSJEKTSTYRING VEST AS						
PB. 66 5316 STRUSSHAMN		PROSJEKTADMINISTRASJON EPOST: ome@pav.no		TLF. 950 66 447		E3




REV.	ENDRING GJELDER						DATE	TEGNET
Landmark Mjåtveitmarka 84, Gnr.22, Bnr.22, Meland								
Fasade mot sør, nytt								
☒ UTKAST / SKISSE ☒ NABOVARSLING OG BYGGEMELDING ☐ ARBEIDSTEGNING (NB: BESTILLINGER MÅ KUN GJØRES FRA ARBEIDSTEGNINGER)								
ANSØY	TEGN. AV	KONTR. AV	KONTR. AV	MÅL	PROSJ. NR.	BYGG	TEGN. NR.	REV.
16.12.16	JFA	AK	.	1:100-A4	16079	.	004	.
PROSJEKTSTYRING VEST AS								
PB. 66 5316 STRUSSHAMN			PROSJEKTADMINISTRASJON EPOST: anne@pva.no			TLF. 950 66 447		E4



REV.	ENDRING GÆLDER				DATO				TEGNET
Landmark Mjåtveitmarka 84, Gnr.22, Bnr.22, Meland									
Fasade mot øst, opprinnelig og nytt									
☒ UTKAST / SKISSE ☒ NABOVARSLING OG BYGGEMELDING ☐ ARBEIDSTEGNING (NB: BESTILLINGER MÅ KUN GJØRES FRA ARBEIDSTEGNINGER)									
ASKØY	TEGN. AV	KONTR. AV	KONTR. AV	MÅL	PROSJ. NR.	BYGG	TEGN. NR.	REV.	
16.12.16	JFA	AK	.	1:100-A4	16079	.	005	.	
PROSJEKTSTYRING VEST AS									
PB. 66 5318 STRUSSHÅVN				PROSJEKTADMINISTRASJON EPOST: arne@pav.no		TLF. 950 66 447		E5	

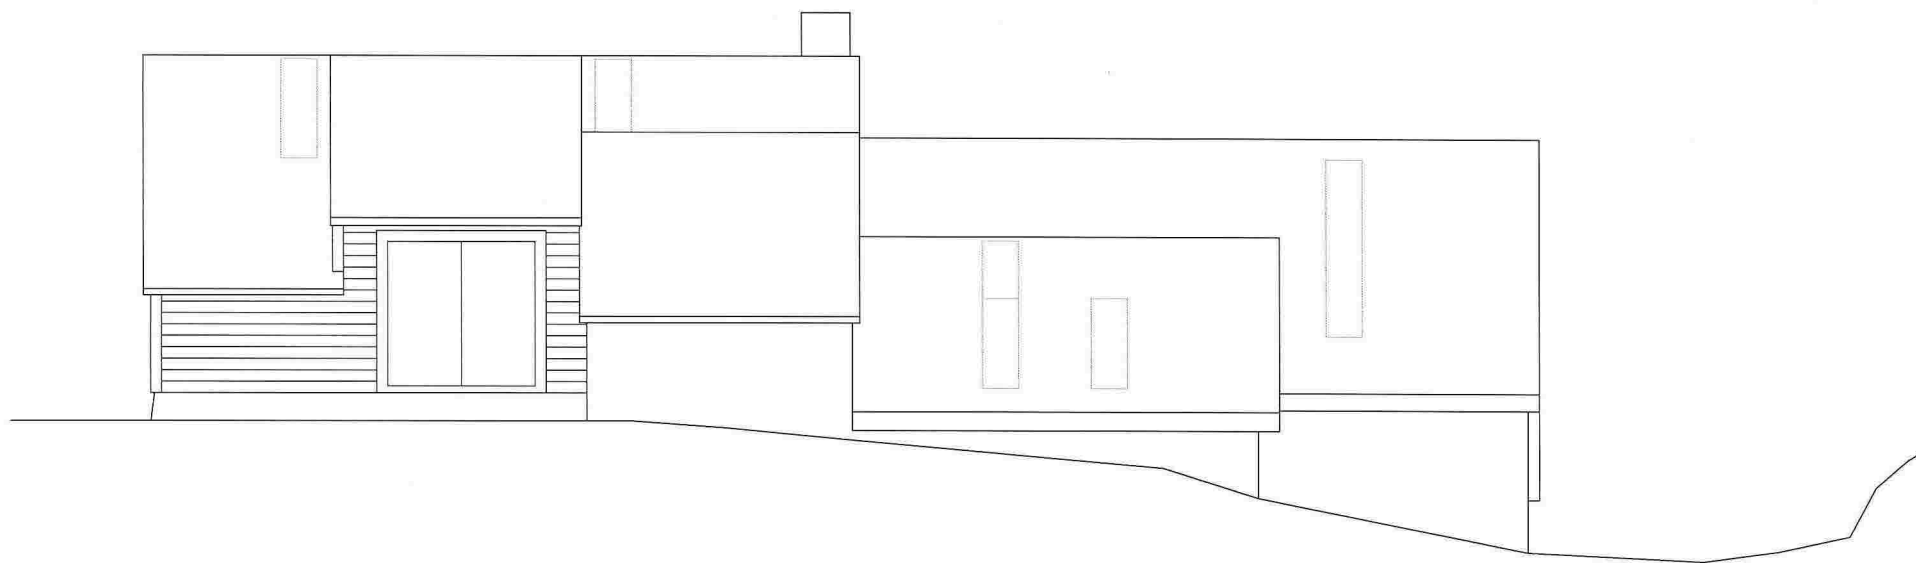

REV.	ENDRING GJELDER				DATO				TEGNET
Landmark Mjåtveitmarka 84, Gnr.22, Bnr.22, Meland									
Fasade mot nord, opprinnelig									
☒ UTKAST / SKISSE ☒ NABOVARSLING OG BYGGEMELDING ☐ ARBEIDSTEGNING (NB: BESTILLINGER MÅ KUN GJØRES FRA ARBEIDSTEGNINGER)									
ASKØY	TEGN. AV	KONTR. AV	KONTR. AV	MÅL	PROSJ. NR.	BYGG	TEGN. NR.	REV.	
16.12.16	JFA	AK	.	1:100-A4	16079	.	006	.	
PROSJEKTSTYRING VEST AS PB. 66 5316 STRUSSHAMN PROSJEKTADMINISTRASJON EPOST: am@pav.no TLF. 950 66 447									
									E6

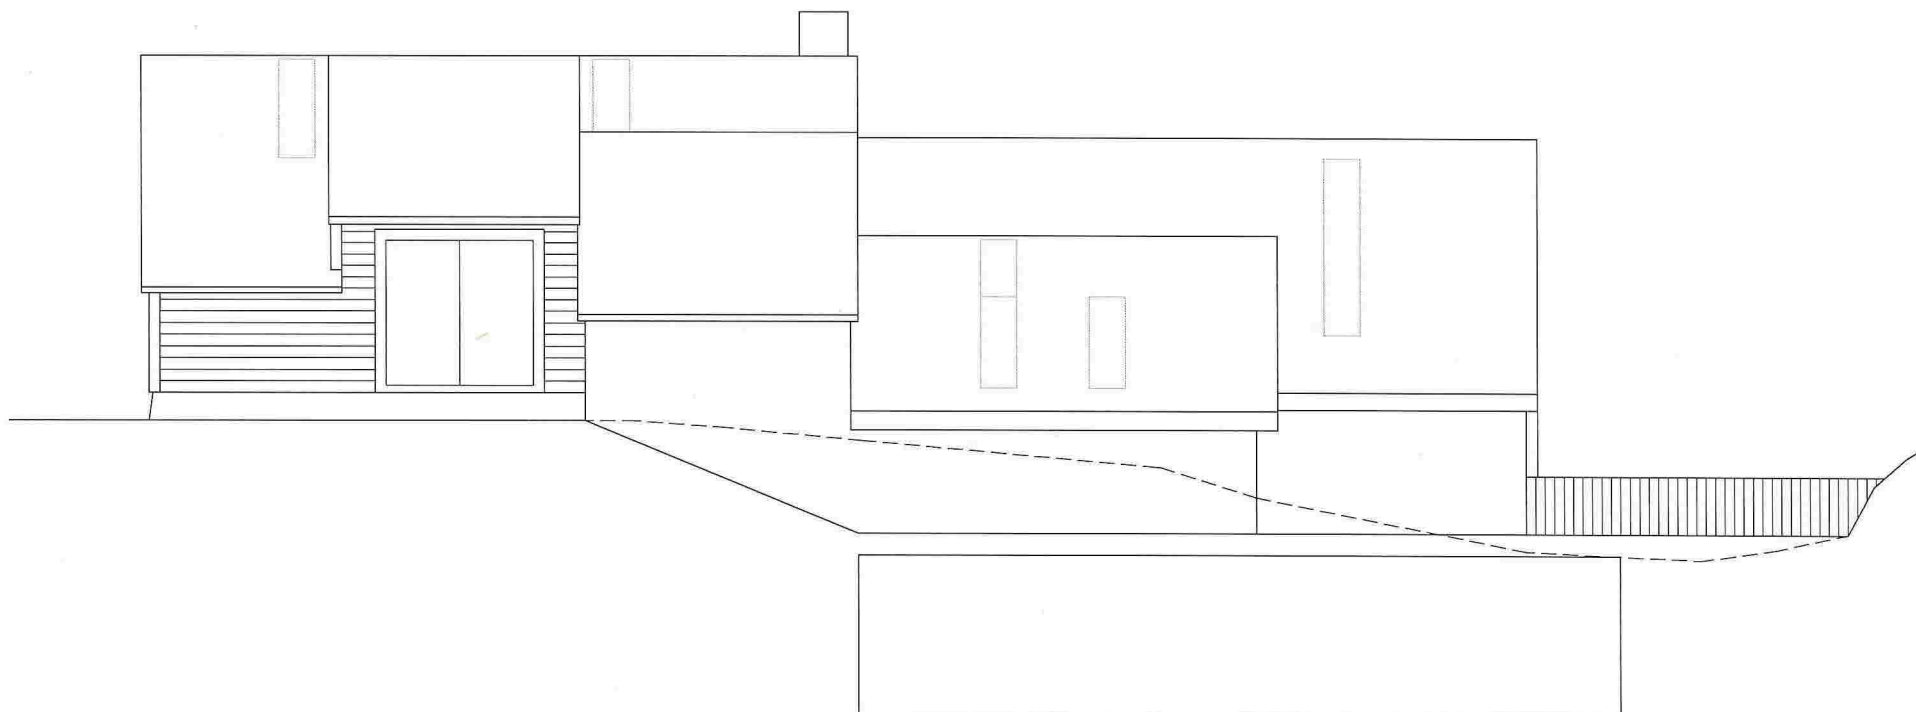

REV.	ENDRING GJELDER				DATE	TESNET
Landmark Mjåtveitmarka 84, Gnr.22, Bnr.22, Meland						
Fasade mot nord, nytt						
☒ UTKAST / SKISSE ☒ NABOVARSLING OG BYGGMELDING ☐ ARBEIDSTEGNING (NB: BESTILLINGER MÅ KUN GJØRES FRA ARBEIDSTEGNINGER)						
ASKØY	TEGN. AV	KONTR. AV	KONTR. AV	MÅL	PROSJ. NR.	BYGG
16.12.16	JFA	AK	.	1:100-A4	16079	.
PROSJEKTSTYRING VEST AS						TEGN. NR.
PB. 66 5316 STRUSSHAMN						REV.
PROSJEKTADMINISTRASJON EPOST: ame@pv.no						007
TLF. 950 66 447						E7