


23.05.2016

Skurtveitvegen 55

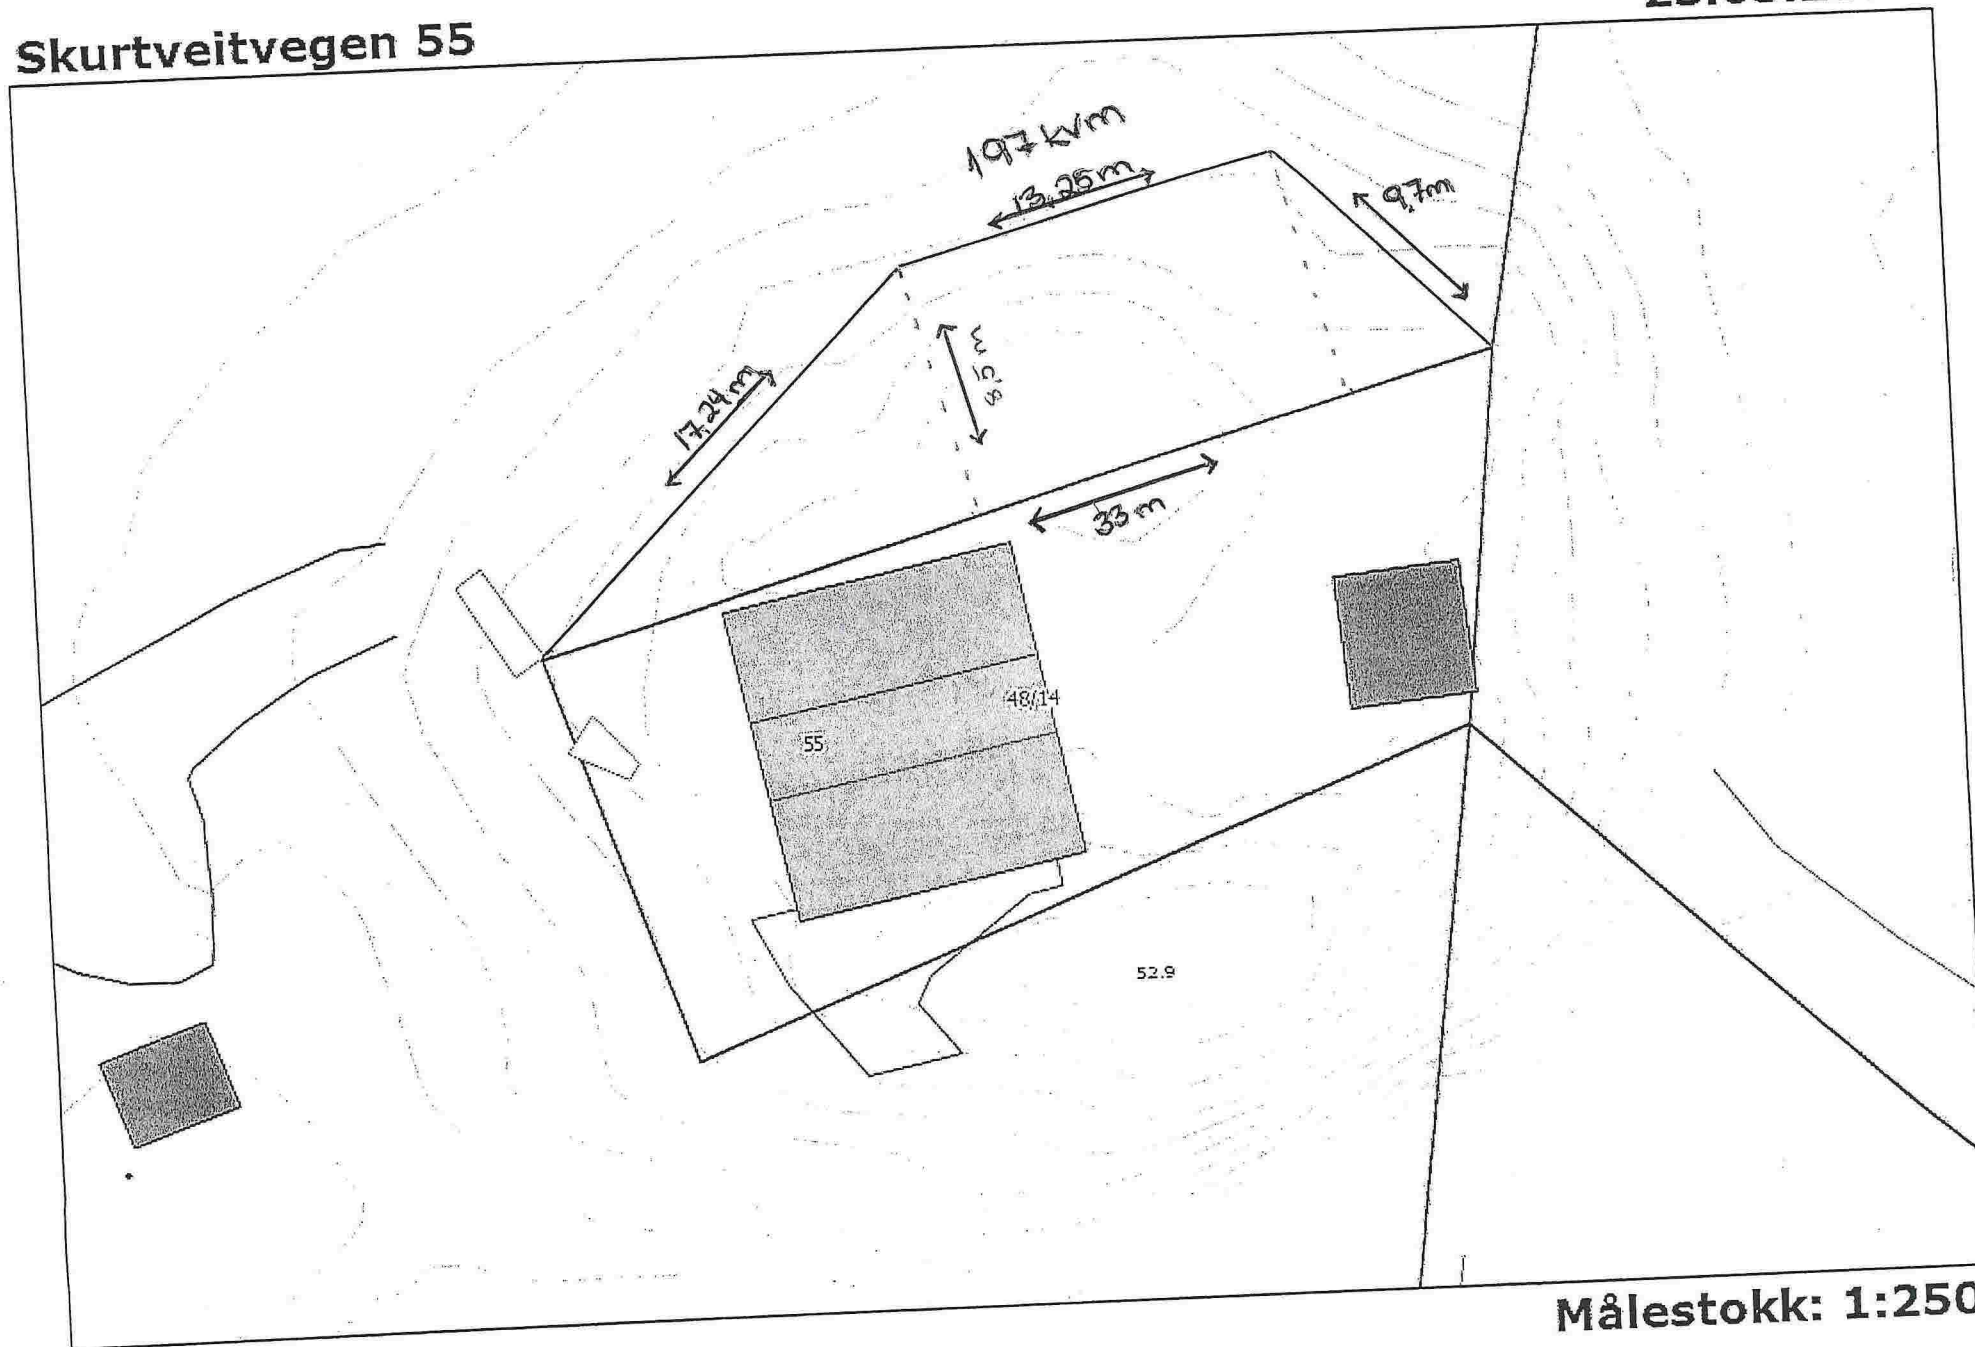

Målestokk: 1:250

SITUASJONSKART

Gnr/Bnr: 48/14
Adresse: Skurtveitvegen 55
Eigar/søkar: Christine Skurtveit

Kvalitet: FKB-B

Gjeldande plan: Kommuneplan
Planformål: LNF-Spreidd bebyggd

Vår referanse: Amg

Sign.



Målestokk: 1:500
Dato: 01.02.2016

MELAND
KOMMUNE



- Gjerde
- Usikker eigedomsgrense
- Målt eigedomsgrense
- Bolighus
- Andre bygg



SITUASJONSPLAN

Tiltak

Underskrift Situasjonsplan _____ Dato _____