


Sett fra nordøst

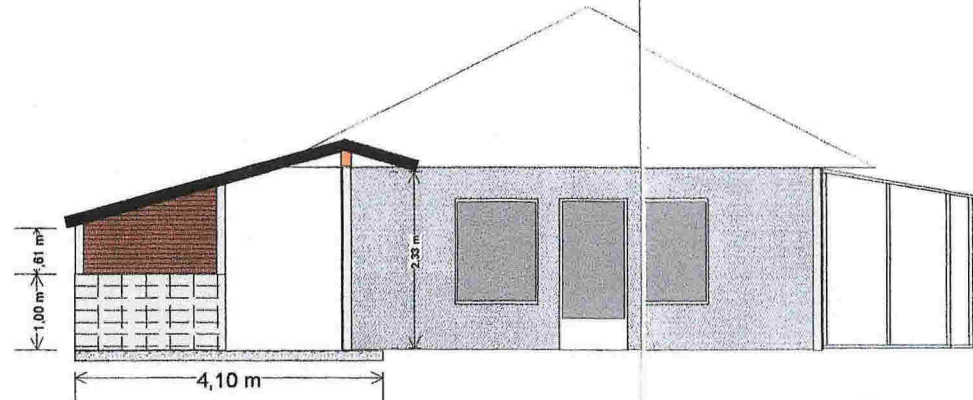

Sett fra sørøst

Tak over terrasse utenfor hytte til N. S. Tellevik

Fasader

Skala:


1:100

Date:



09.05.2014

Revisjon nr:

2

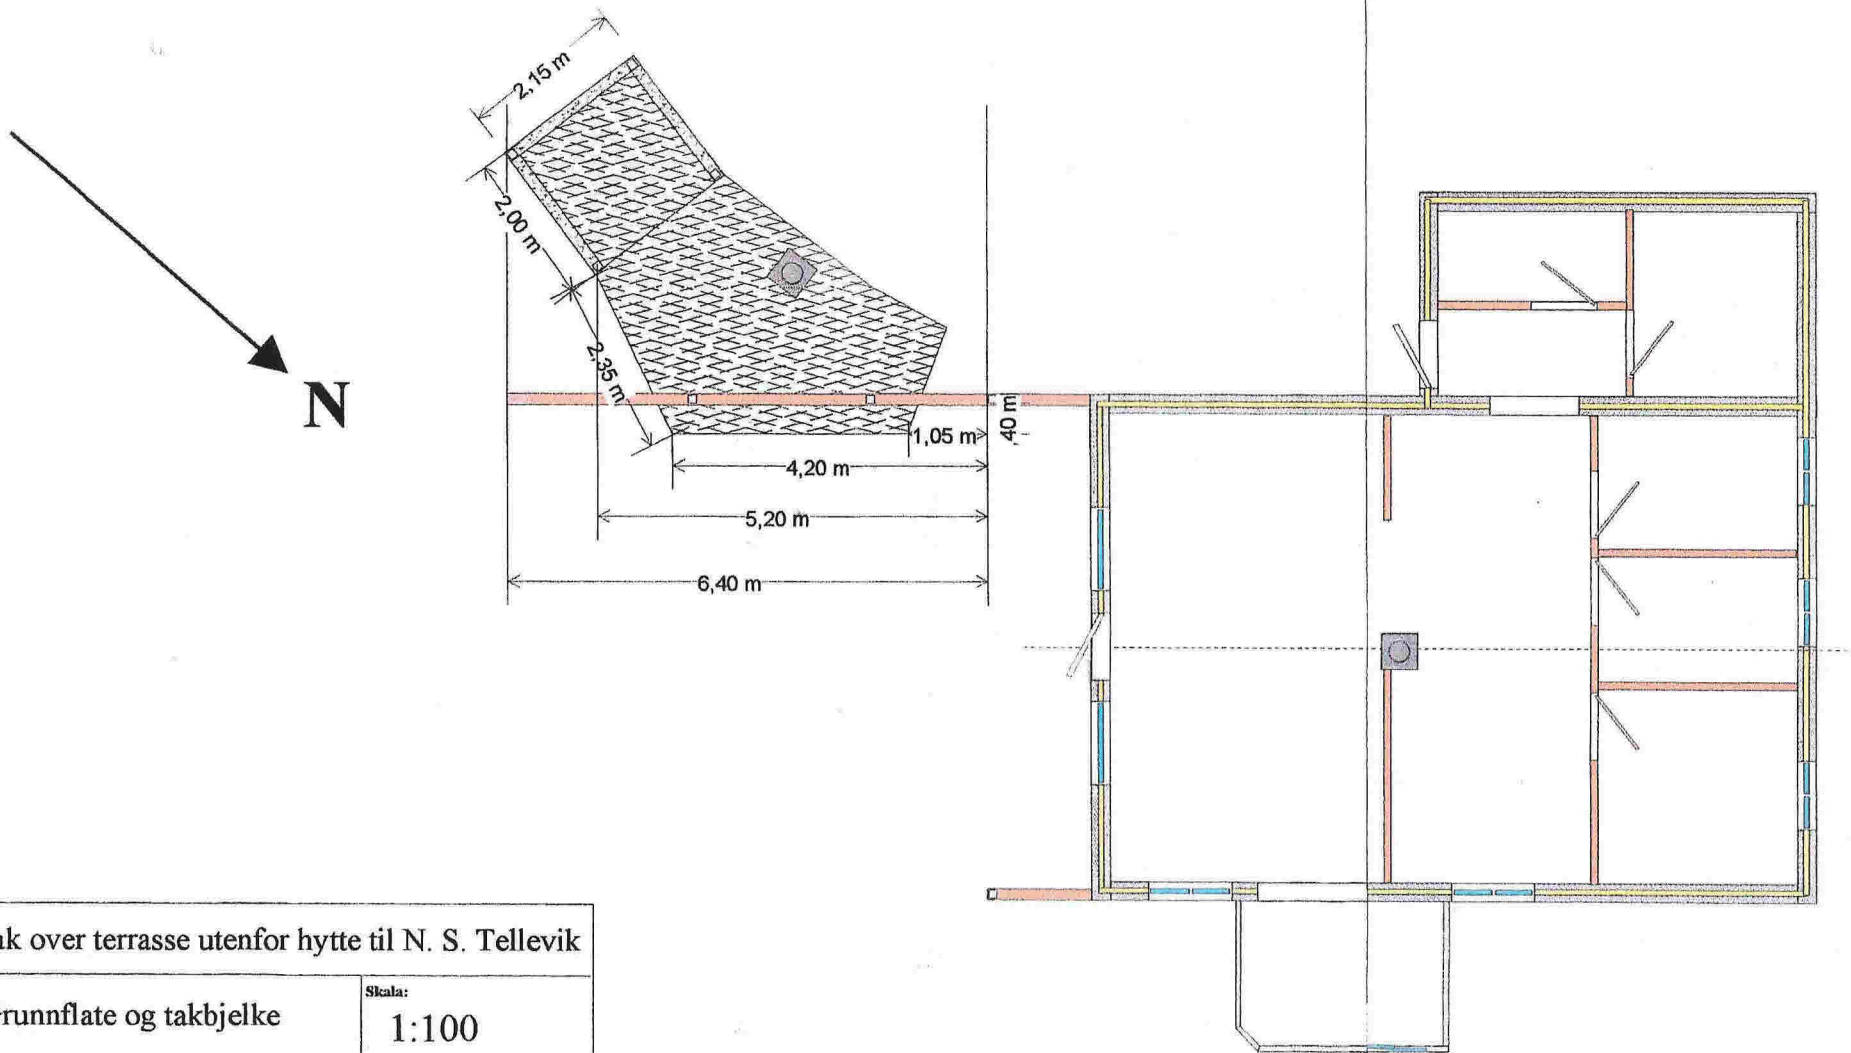

| | |
|--|-------------------|
| Tak over terrasse utenfor hytte til N. S. Tellevik | |
| Grunnflate og takbjelke | Skala: 1:100 |
| Date: 09.05.2014 | Revisjon nr: 2 |

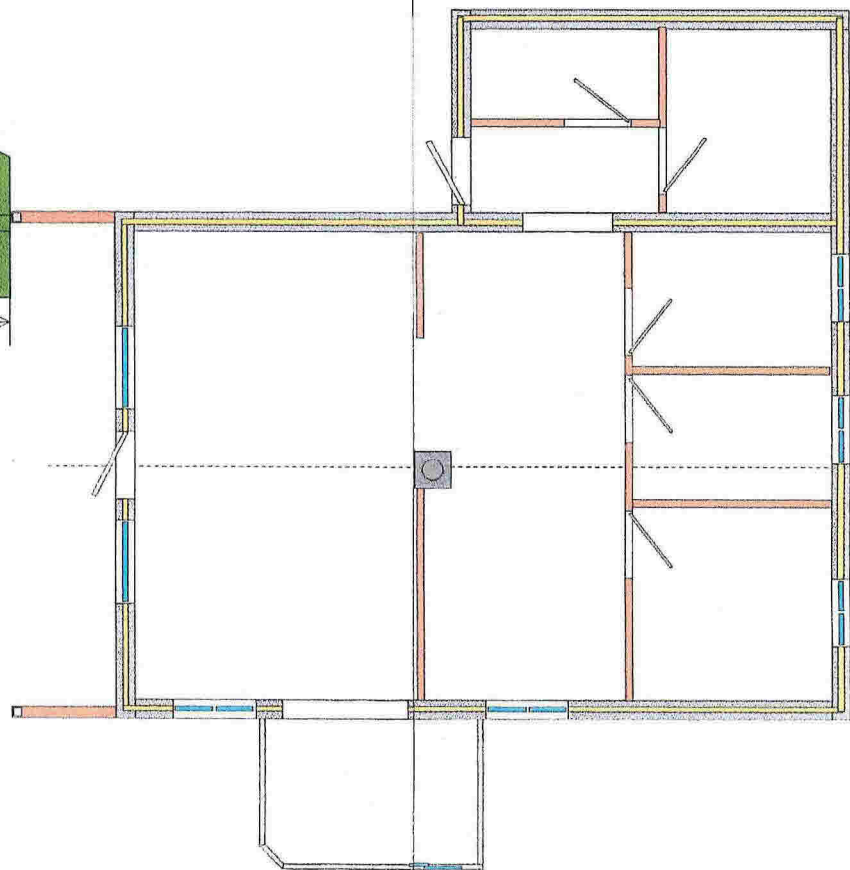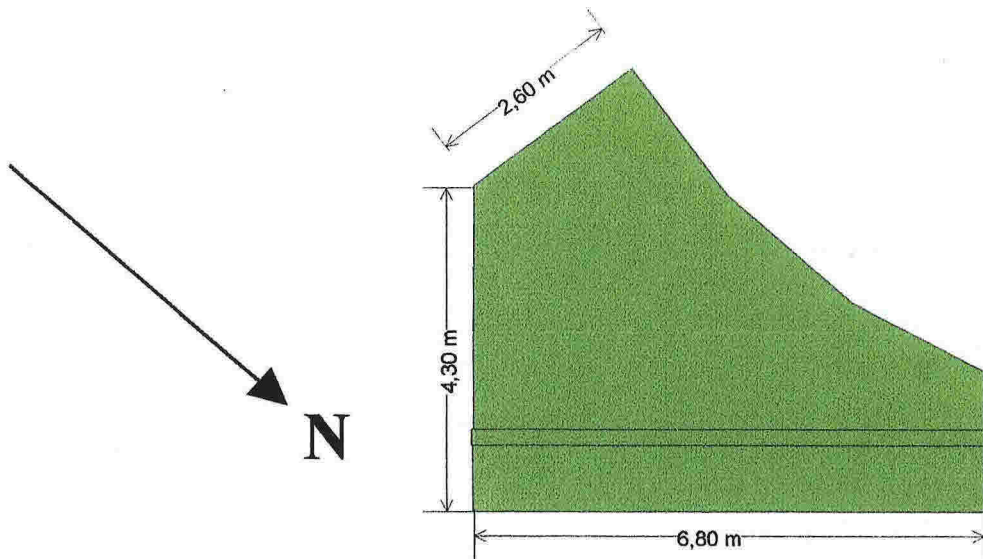

Tak over terrasse utenfor hytte til N. S. Tellevik

| | |
|---------------------|-------------------|
| Takflate | Skala: 1:100 |
| Dato: 09.05.2014 | Revisjon nr: 2 |