



Statens vegvesen

Reguleringsplan


Tekniske tegninger

Håtuftvegen

Meland kommune

TEKNISKE DATA

Fra – til profil:	0 – 1317
Dimensjoneringsklasse:	A3
Fartsgrense (ÅDT):	50 km/t
Trafikkgrunnlag:	under 300

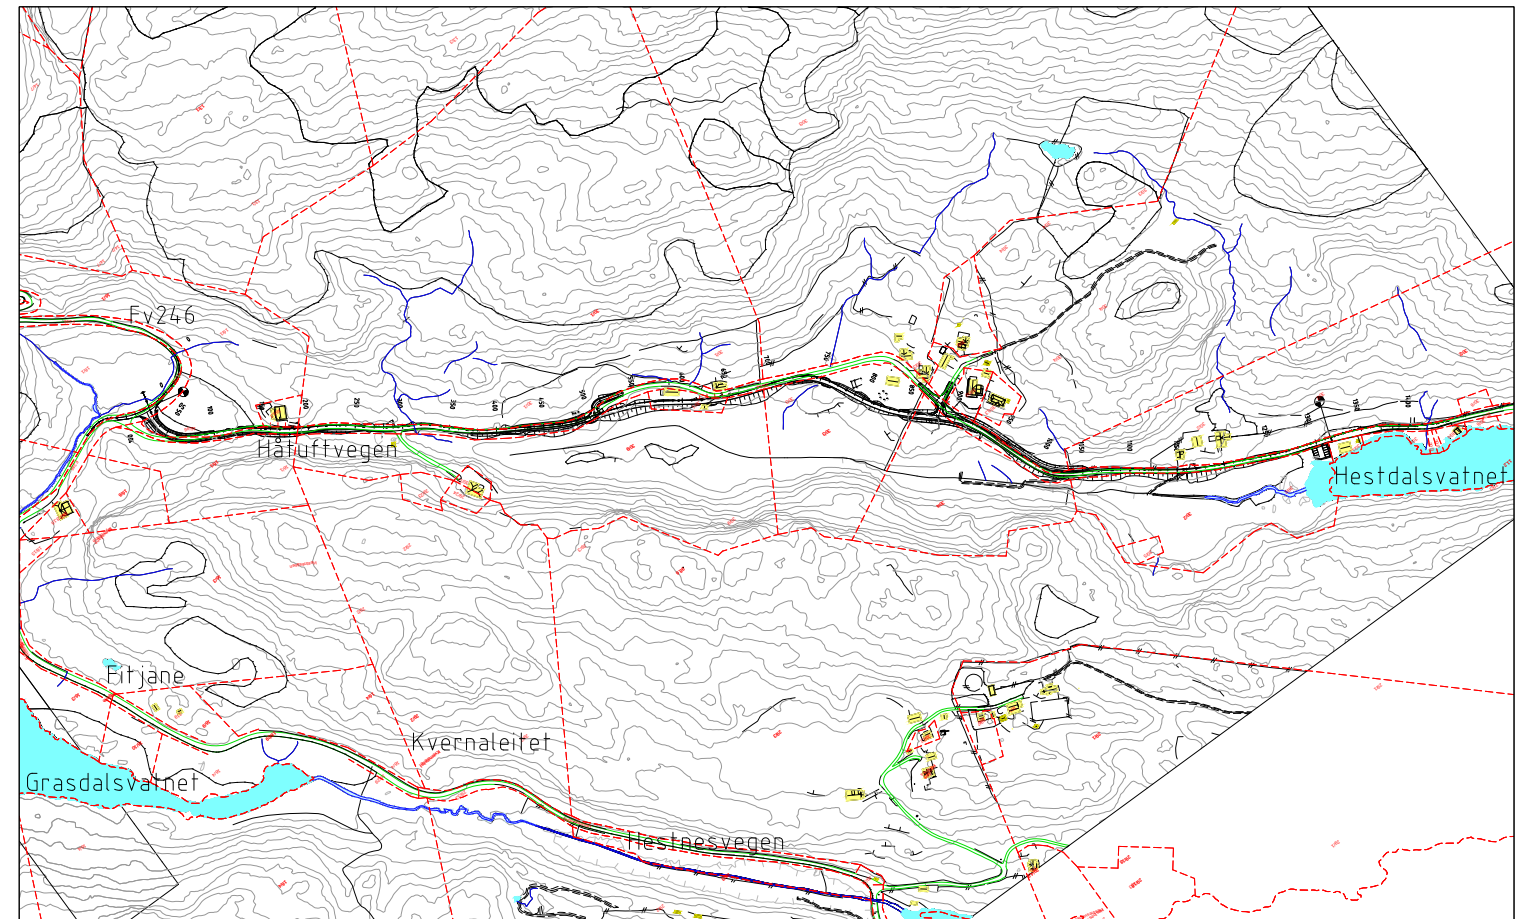

TEGNINGSLISTE


A002

ANLEGG: Regulering for Meland vassverk og delar av Håtuftvegen
PARSELL: pr.0-pr.1317


Tegn. nr.	Arkiv nummer	Tegningstittel	Entreprise	Tegningsdato.	Revisjon		Merknader
					Bokstav	Dato	
A-tegninger							
A001		Forside		2018-08-10	D01	2018-08-10	
A002		Tegningsliste		2018-08-10	D01	2018-08-10	
B-tegninger							
B001		Oversiktstegning		2018-08-10	D01	2018-08-10	
C-tegninger							
C001		Plan og profil, pr.0 - pr.750		2018-08-10	D01	2018-08-10	
C002		Plan og profil, pr.750 - pr.1317		2018-08-10	D01	2018-08-10	
D-tegninger							
D001		Plan og profil. Atkomstveg til boliger, veg 60000, 61000 og 62000		2018-08-10	D01	2018-08-10	
F-tegninger							
F001		Normal profil		2018-08-10	D01	2018-08-10	
F002		Normal profil		2018-08-10	D01	2018-08-10	
F003		Normal profil		2018-08-10	D01	2018-08-10	
W-tegninger							
W-78-100		Leidningstrassear vatn og avløp. Plassering nytt reinseanlegg for drikkevatt		2018-08-09	D01	2018-08-09	

This topographic map shows a proposed road layout overlaid on a contour map. The map includes a scale bar at the top left indicating distances from 0 to 50 meters. The road is depicted with a grey centerline and black edge lines, flanked by green shaded areas representing vegetation or embankments. Key engineering features include:

- Contours:** Elevation lines are drawn at 10m intervals, with labels such as 550, 600, and 650.
- Annotations:**
 - 60000:** A numerical value with an arrow pointing to a specific location on the road.
 - 10000:** Another numerical value with an arrow pointing to a different location on the road.
 - 550:** A contour line label.
 - Frisikt 6x45m:** A blue text label indicating a specific road feature or sight triangle.
- Other Features:** A yellow rectangular area is marked on the right side of the road, and a red dashed line runs parallel to the road alignment.

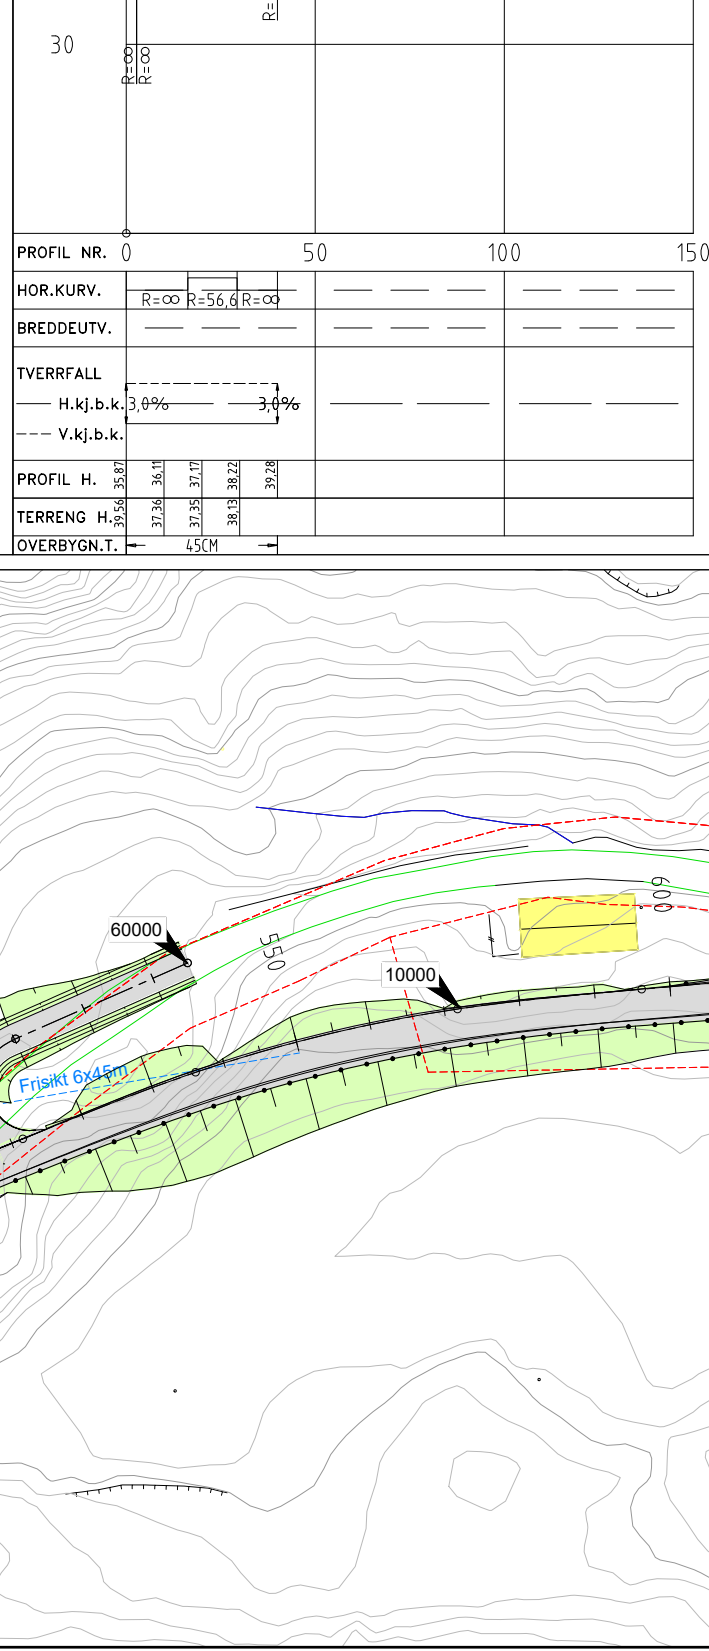


This topographic map illustrates a proposed road layout. The map features contour lines indicating elevation. A yellow rectangular building is situated on a slope. A road, shown as a grey line with black dots, runs horizontally across the middle. A dashed red line follows the road's path. A blue dashed line is labeled 'Frisikt 6x45m'. Two black arrows point to specific locations on the road, labeled '60000' and '10000'. A green line is labeled '550'. The map also shows a blue line and a red dashed line.

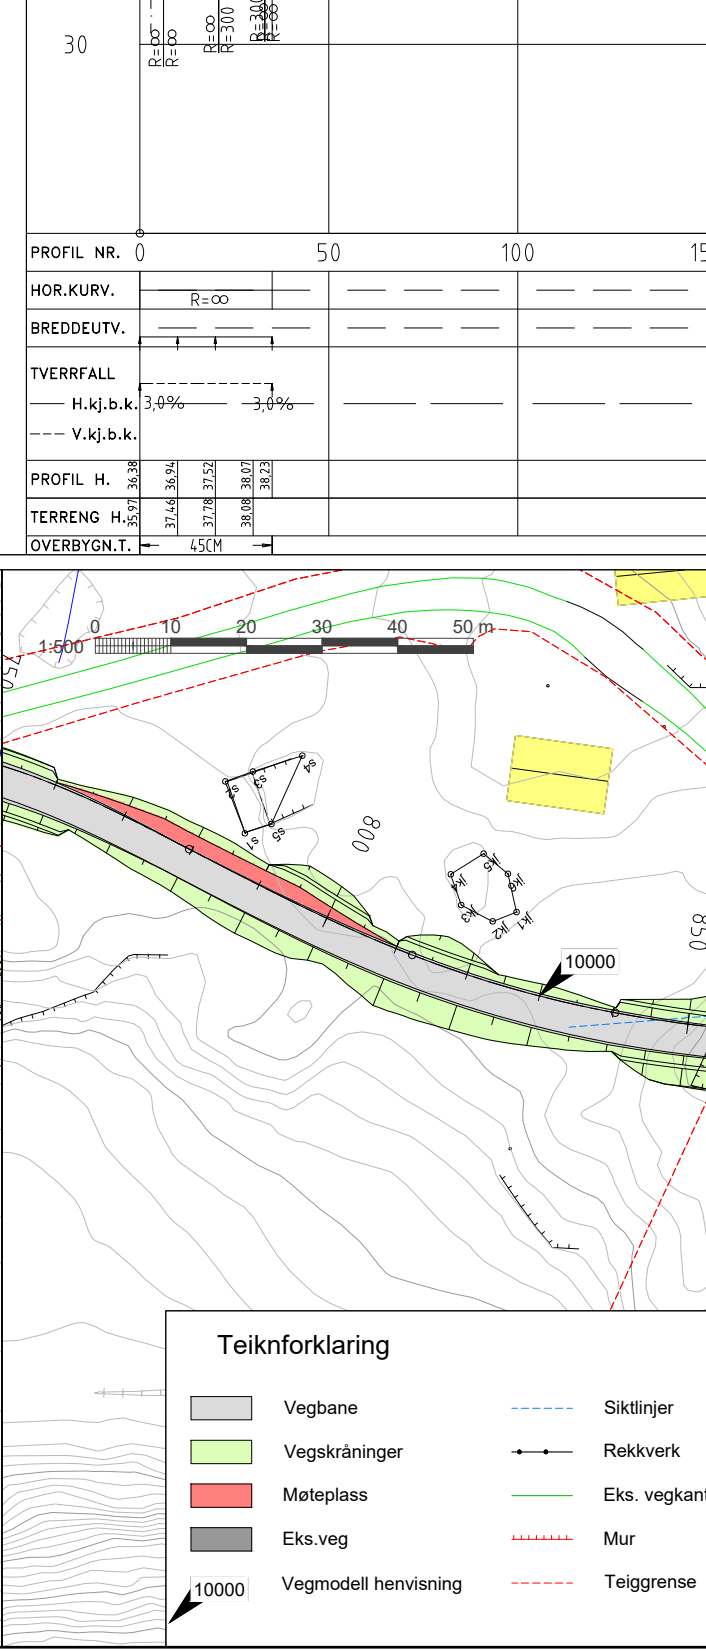

Teiknforklaring

	Vegbane		Siktlinjer
	Vegskråninger		Rekkverk
	Møteplass		Eks. vegkant
	Eks.veg		Mur
	10000		Teiggrense
	Vegmodell henvisning		

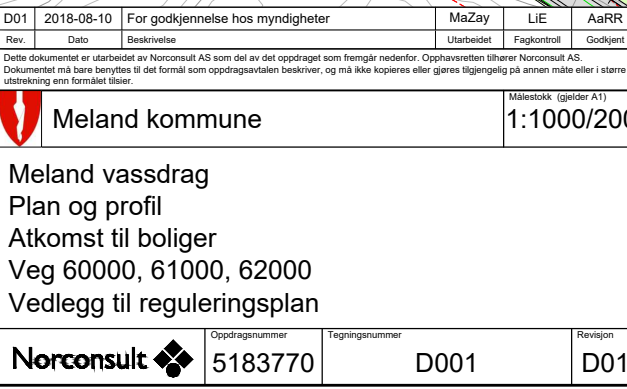




The diagram illustrates a road cross-section with the following dimensions and labels from left to right:

- 0,5 m: Left shoulder width.
- 1,2 m Grøft: Width of the left ditch.
- 4 m Kjørefelt: Width of the driving lane, containing a car.
- 2 m Møteplass: Width of the meeting zone, containing a car.
- 1,2 m Grøft: Width of the right ditch.
- 0,5 m: Right shoulder width.

Labels at the top indicate variable widths: "Breddeutvidelse var." (width expansion variable) for the left ditch and "Breddeutvidelse var." for the right ditch. The road surface slopes are marked as 1:4 on both sides.


CL

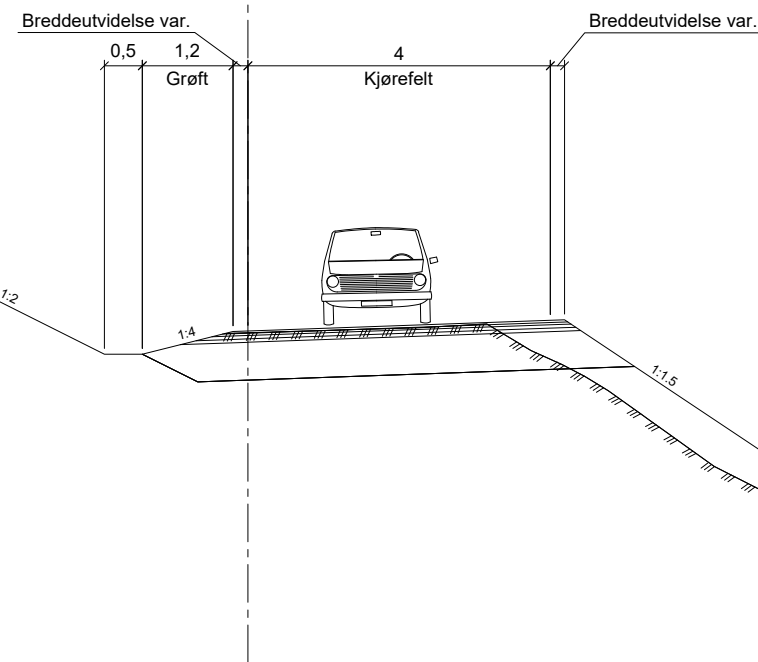


Tegningsnummer	Revisjon
F001	

D01	2018-08-10	For godkjenning hos myndigheter	MaZay	LIE	AaRR
Rev.	Dato	Beskrivelse	Utarbeidet	Fagkontroll	Godkjent
Dette dokumentet er utarbeidet av Norconsult AS som del av det oppdraget som fremgår nedenfor. Opphavsretten tilhører Norconsult AS. Dokumentet må bare benyttes til det formål som oppdragsavtalen beskriver, og må ikke kopieres eller gøres tilgjengelig på annen måte eller i større utstrekning enn formålet tilsier.					
 Meland kommune				Målestokk (gjelder A1) 1:50	
Meland vassdrag Normalprofiler					
Vedlegg til reguleringsplan					
		Oppdragsnummer	Tegningsnummer		Revisjon
Norconsult		5183770	F001		D01

Normalprofil
Fylling med rekkverk

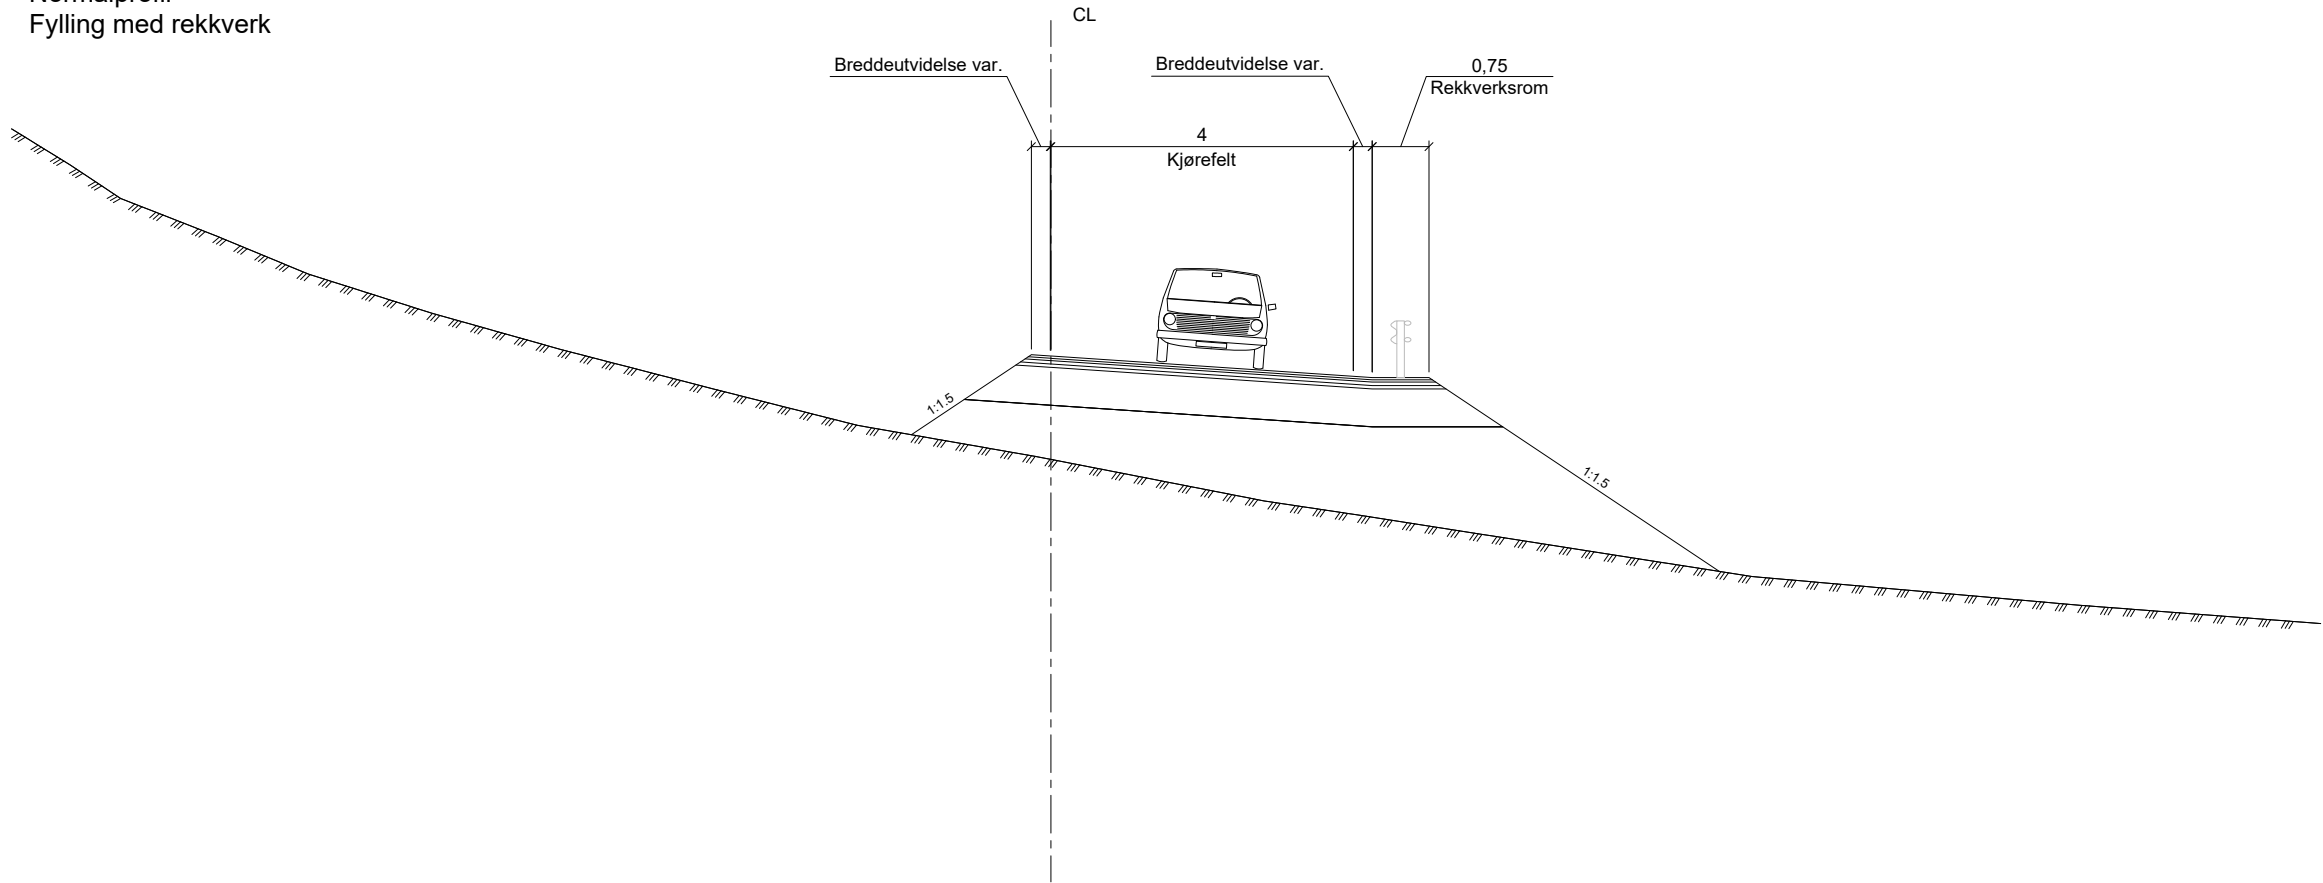


Normalprofil
Fylling med møteplass på venstre side av vegen

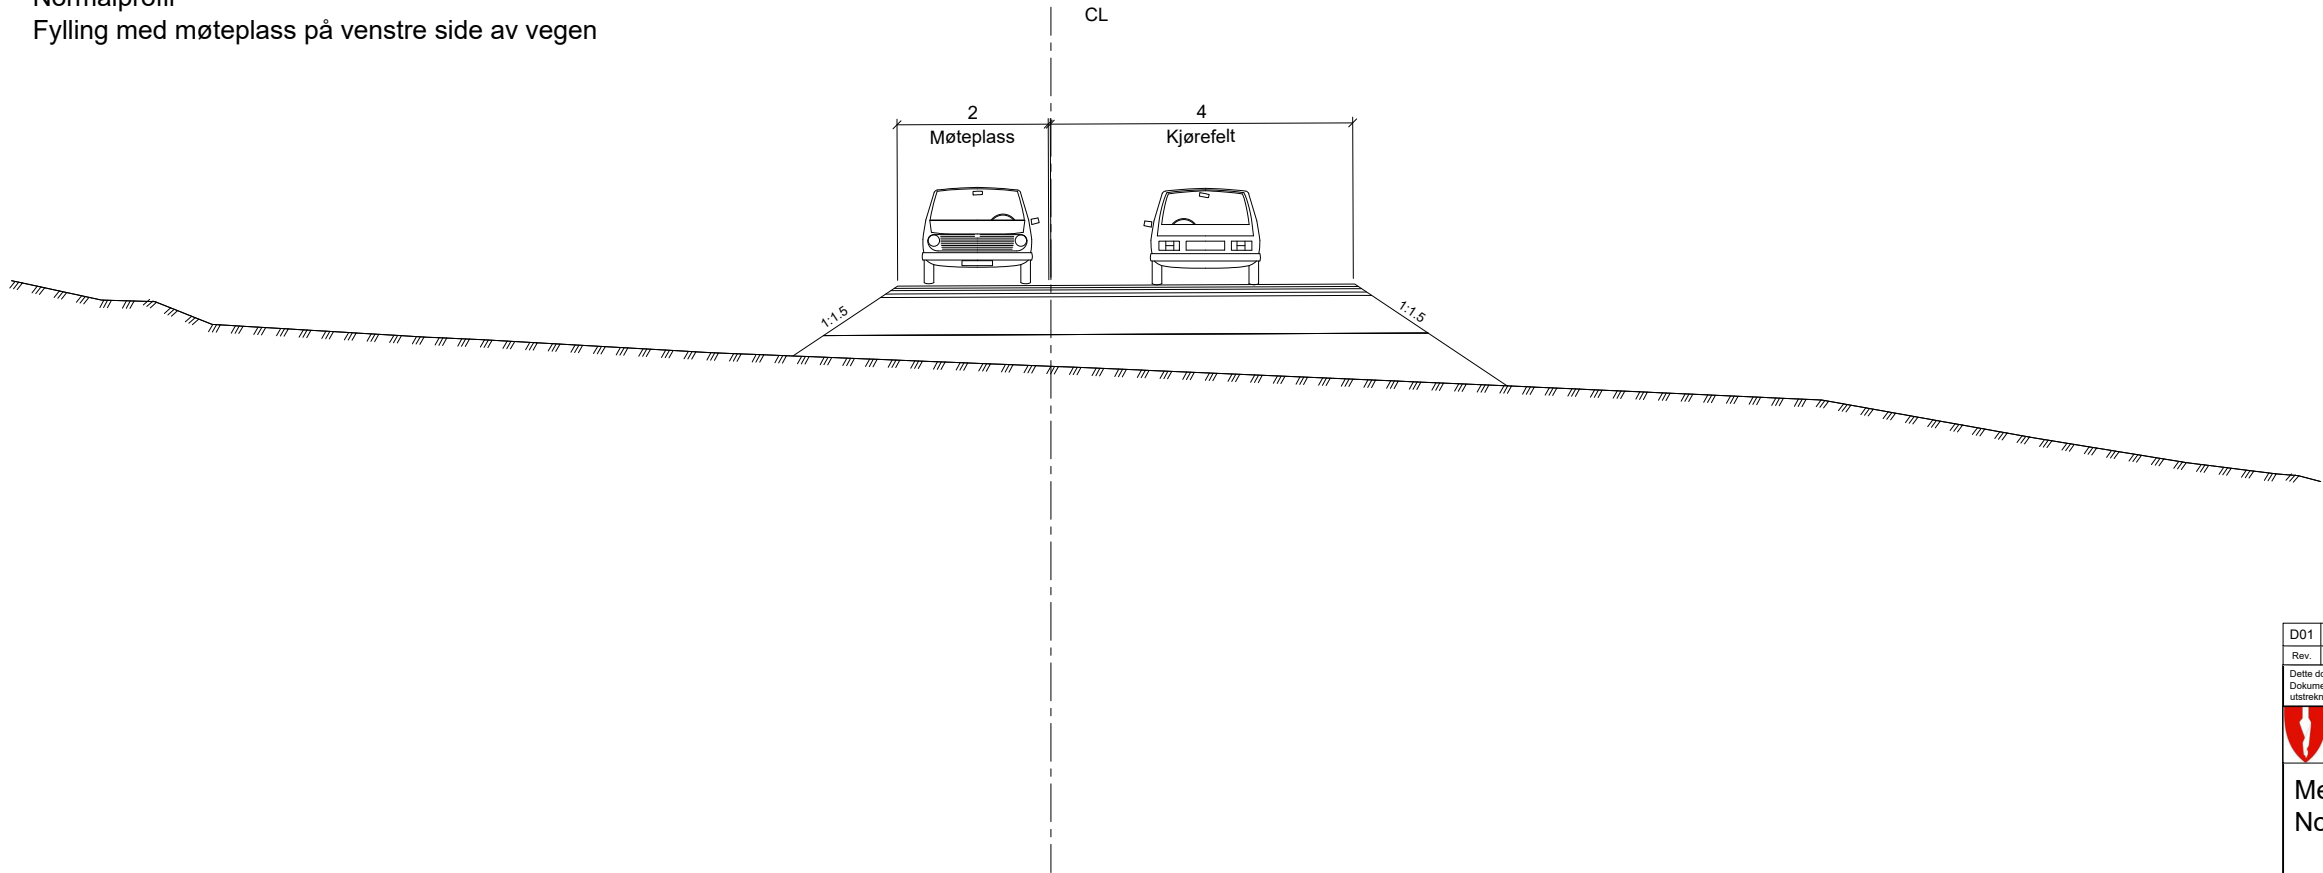


Tegningsnummer	Revisjon
F002	

D01	2018-08-10	For godkjenning hos myndigheter	MaZay	LIE	AaRR
Rev.	Dato	Beskrivelse	Utarbeidet	Fagkontroll	Godkjent
Dette dokumentet er utarbeidet av Norconsult AS som del av det oppdraget som fremgår nedenfor. Opphavsretten tilhører Norconsult AS. Dokumentet må bare benyttes til det formål som oppdragsavtalen beskriver, og må ikke kopieres eller gjøres tilgjengelig på annen måte eller i større utstrekning enn formålet tilsier.					
Meland kommune				Målestokk (gjelder A1) 1:50	
Meland vassdrag Normalprofiler					
Vedlegg til reguleringsplan					
Norconsult		Oppdragsnummer 5183770	Tegningsnummer F002		Revisjon D01

Normalprofil
Fjellskjæring utvidet pga siktkrav, pr.870

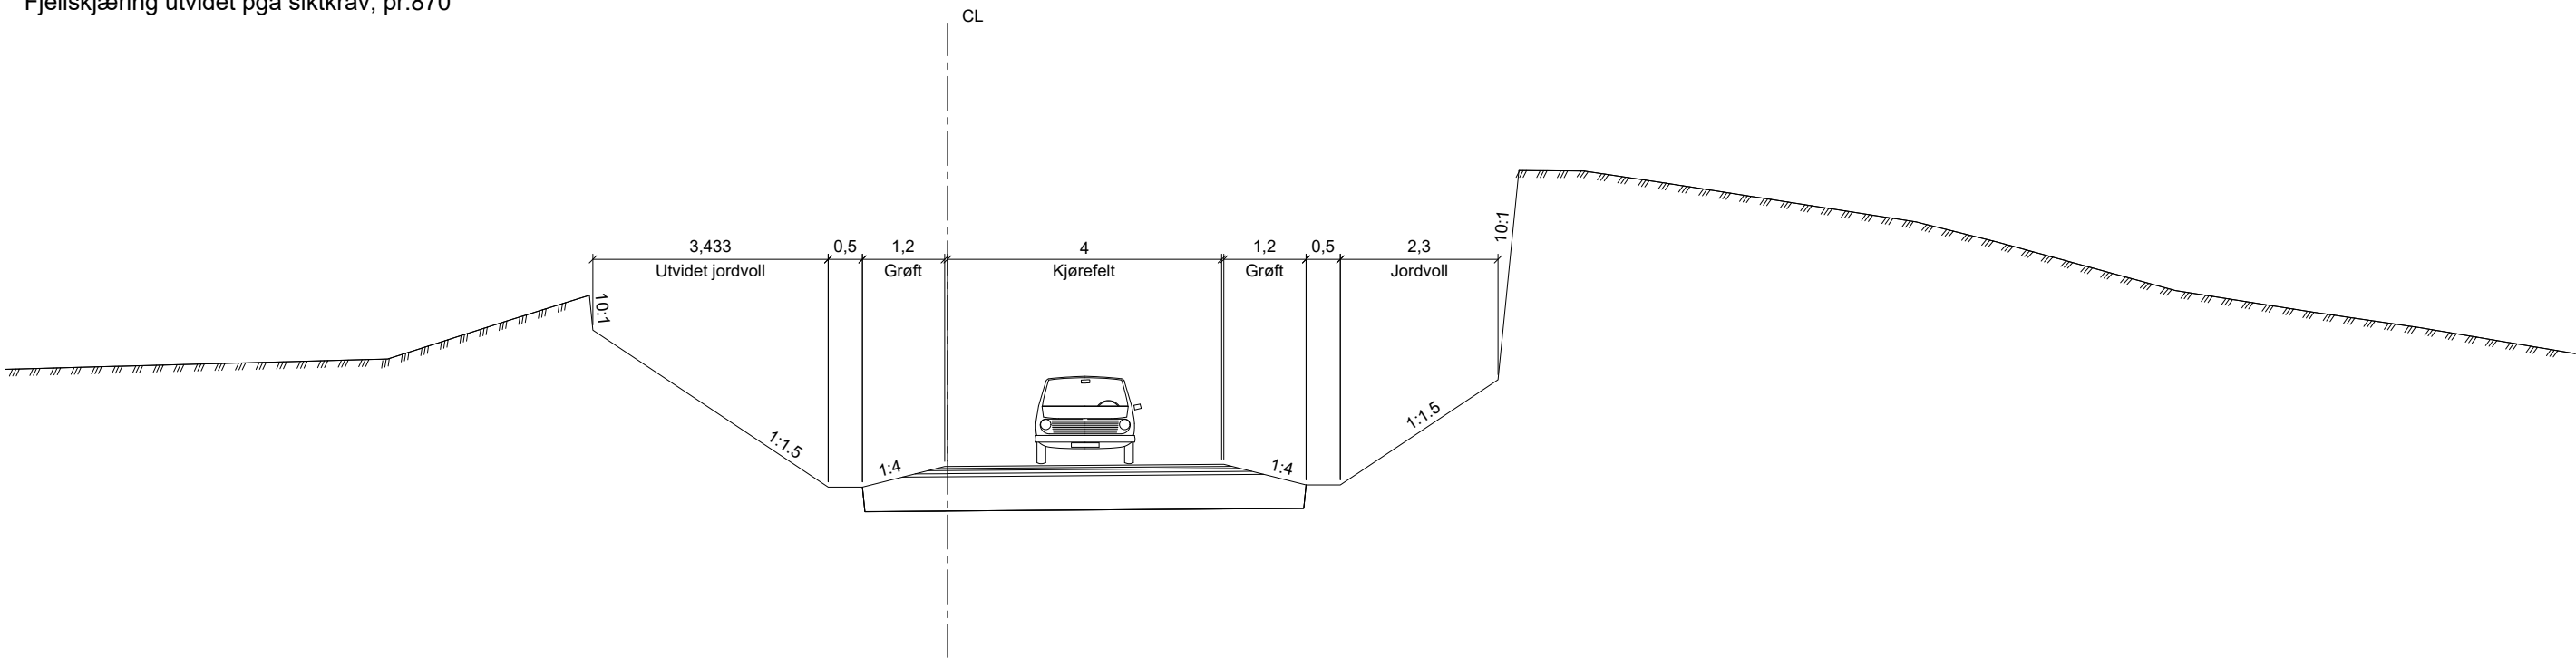



Normalprofil
Fjellskjæring med utvidet grøftebunn ifb med
VA-ledninger

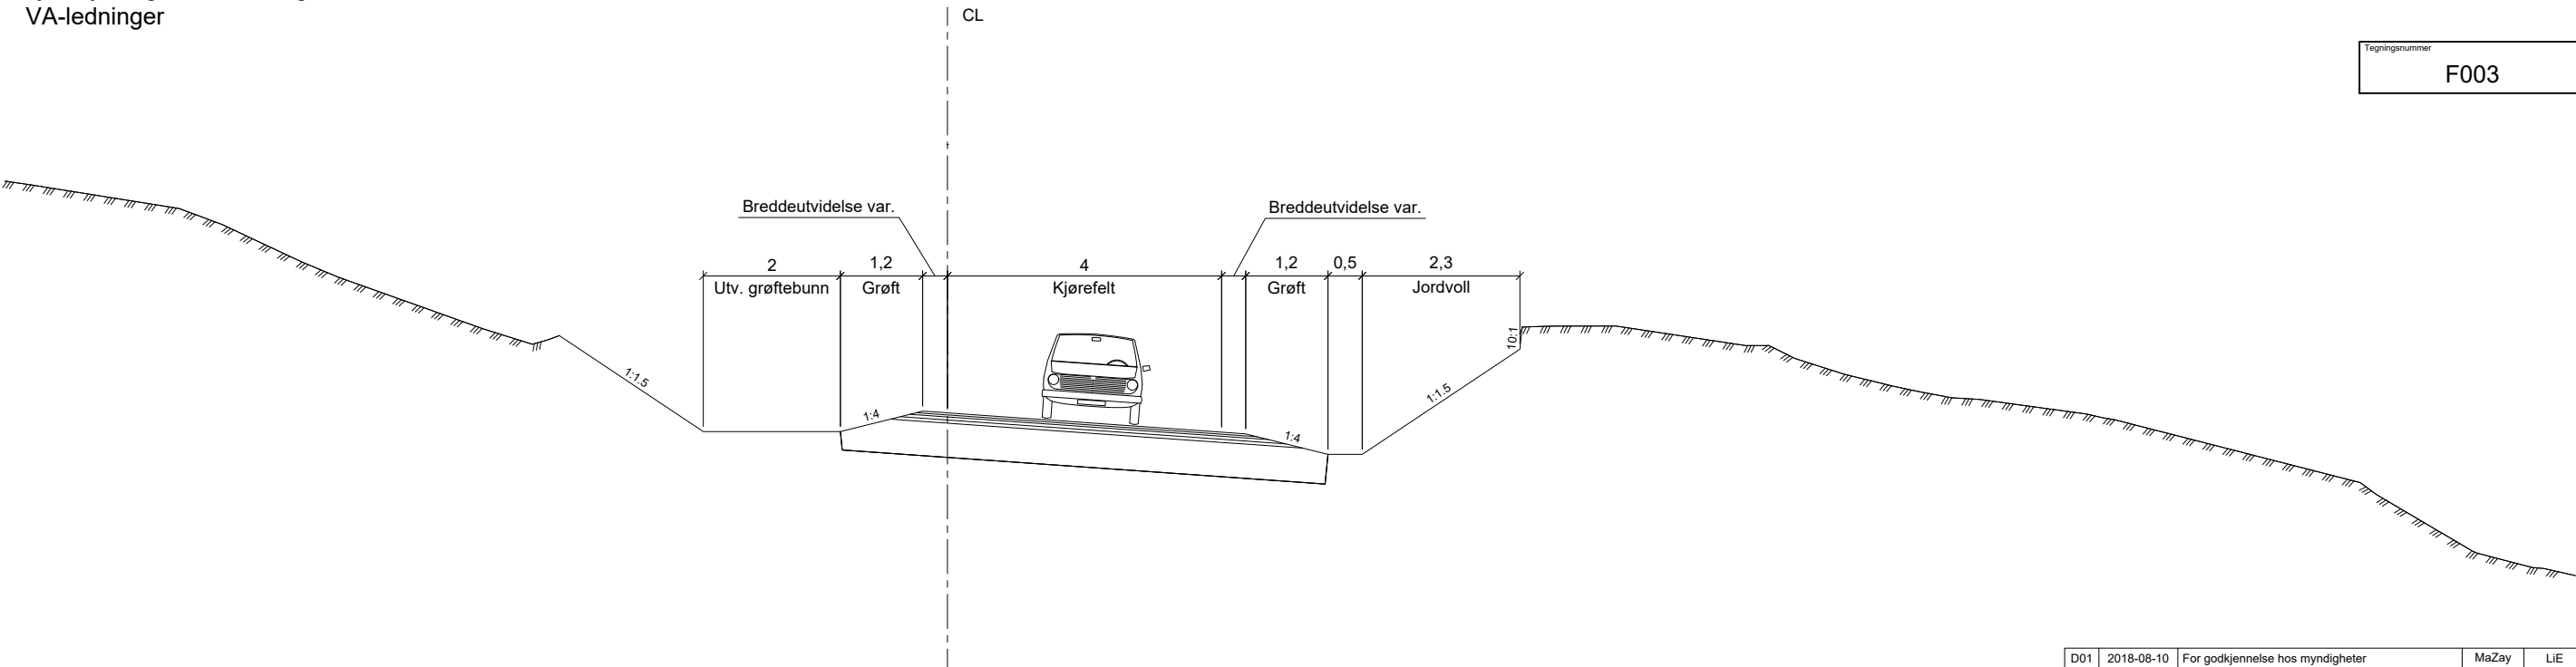

Tegningsnummer	Revisjon
F003	

D01	2018-08-10	For godkjenning hos myndigheter	MaZay	LIE	AaRR
Rev.	Dato	Beskrivelse	Utarbeidet	Fagkontroll	Godkjent
Dette dokumentet er utarbeidet av Norconsult AS som del av det oppdraget som fremgår nedenfor. Opphavsretten tilhører Norconsult AS. Dokumentet må bare benyttes til det formål som oppdragsavtalen beskriver, og må ikke kopieres eller gjøres tilgjengelig på annen måte eller i større utstrekning enn formålet tilsier.					
Meland kommune					Målestokk (gjelder A1) 1:50
Meland vassdrag Normalprofiler					
Vedlegg til reguleringsplan					
Norconsult		Oppdragsnummer 5183770	Tegningsnummer F003	Revisjon D01	

N:\517345173421\BIM\VA_TIA\Kiln\5183770_ark.dwg - MaRei - Plottet: 2018-08-09, 13:05:10 - XREF = 5183770_VA_model, 5183770_piangrense, 2D_Kar_VA_VEG, 5173421_T_GEOM, skravur, 5173421_T_GEOM

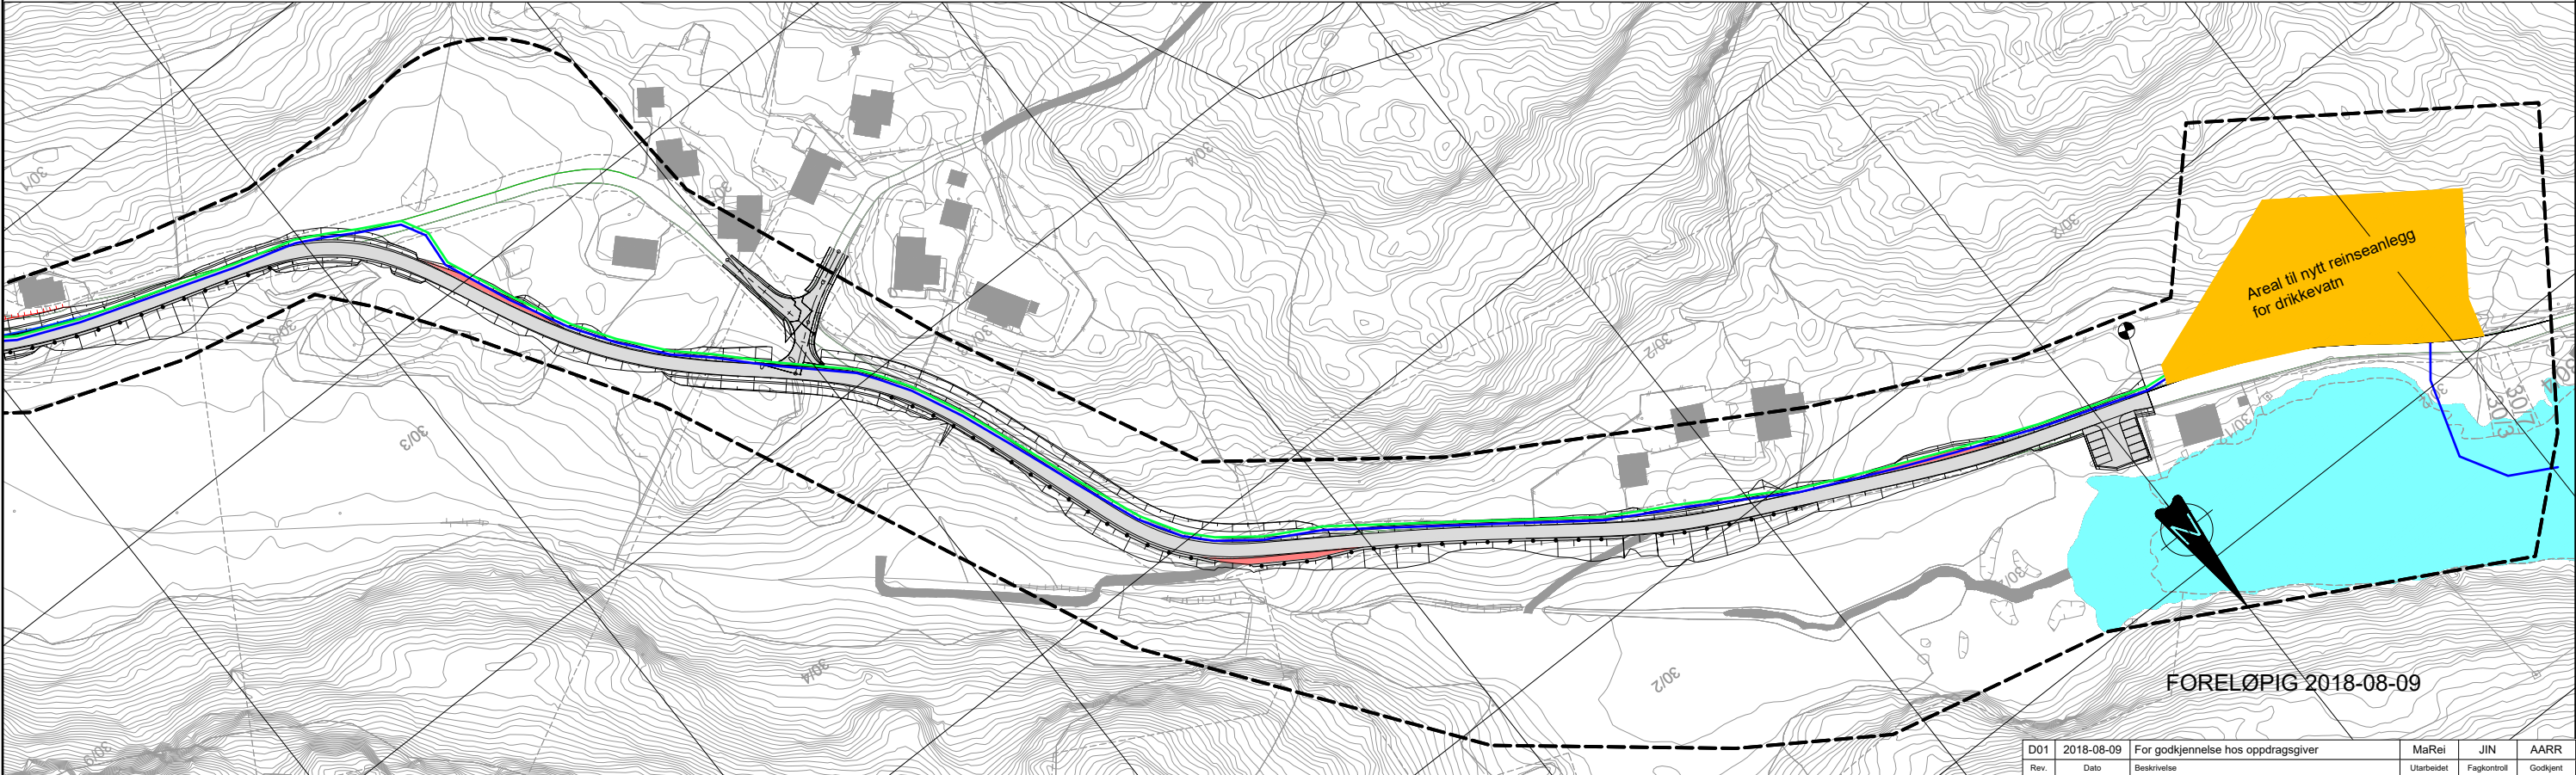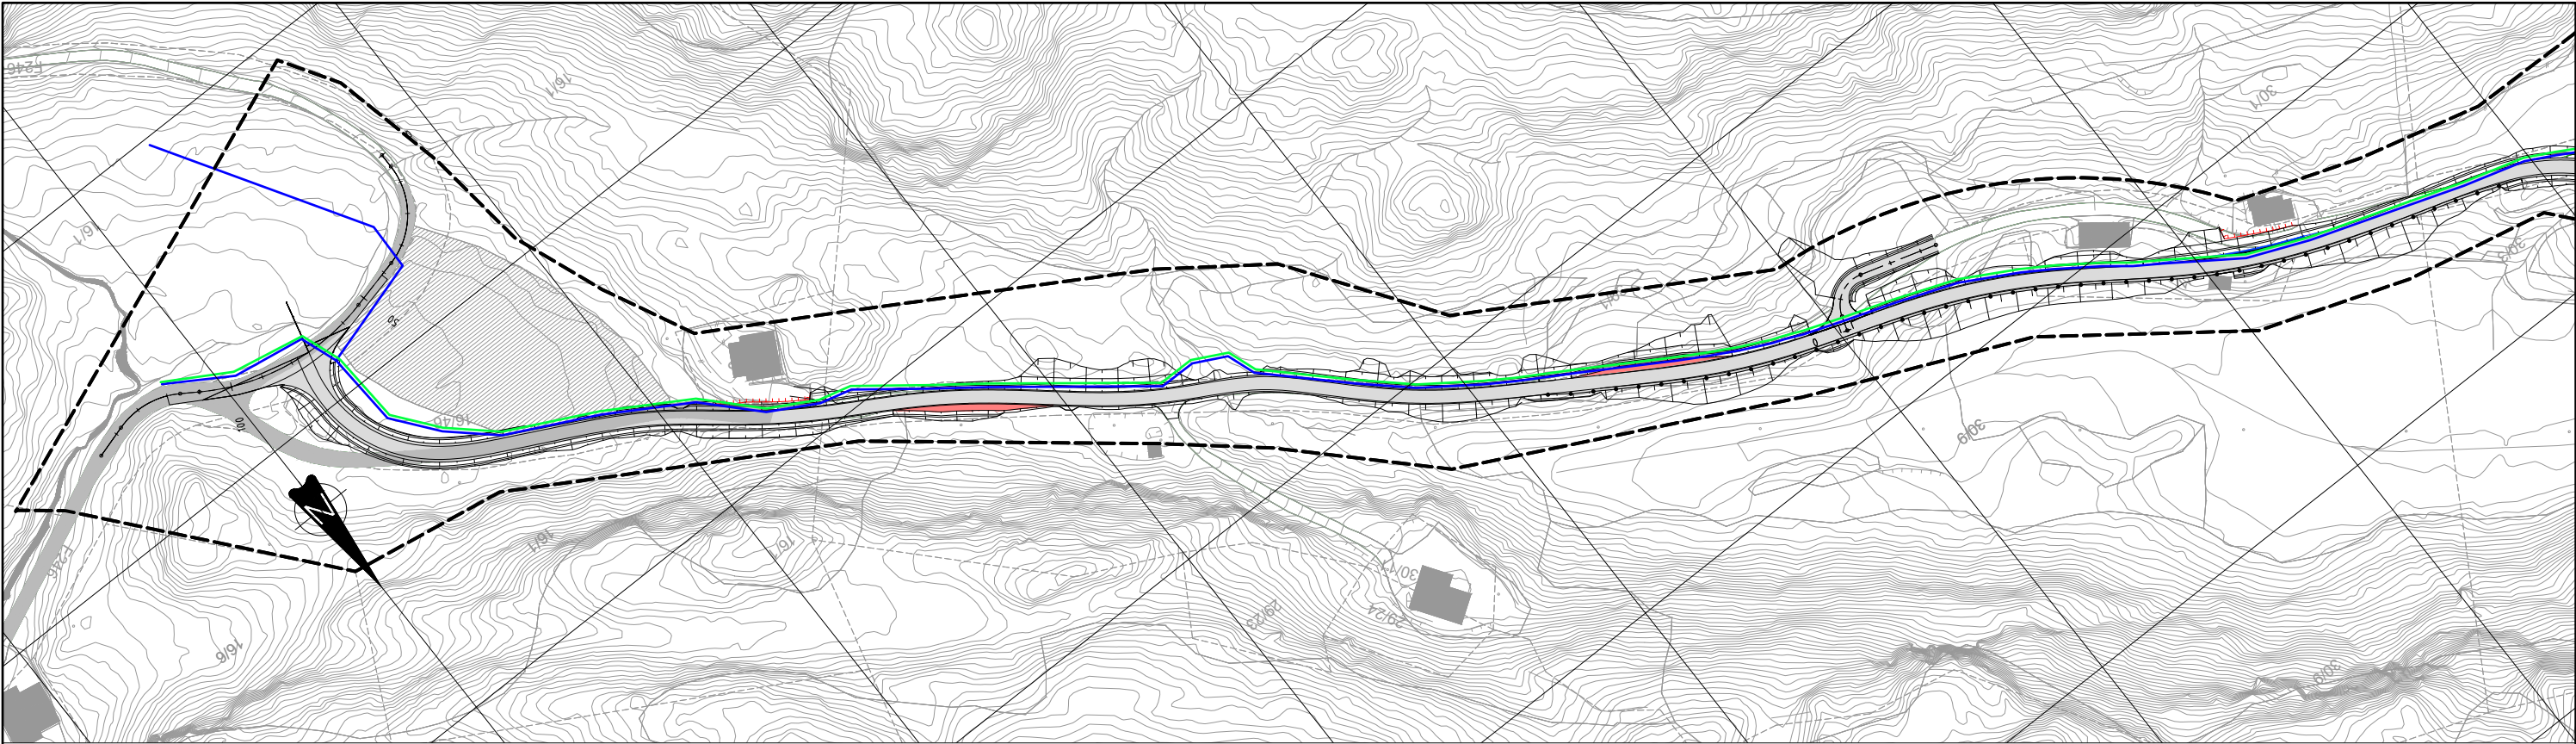

- Teiknforklaring
- Leidningstrasé drikkevassleidningar
 - Leidningstrasé spillvassleidningar
 - Piangrense
 - Areal til nytt vassverk

Forklaringar:

Det skal leggst overføringsleidning for drikkevavn frå nytt reinseanlegg for drikkevavn, samt ny forsyningsleidning til husstandane langs leidningstraséen.

Nye spillvassleidningar skal føre avløpet frå husstandane langs leidningstraséen fram til kommunalt avløpsreinseanlegg, med utslepp av reinsa avløpsvavn til sjø.

D01	2018-08-09	For godkjenning hos oppdragsgiver	MaRei	JIN	AARR
Rev.	Dato	Beskrivelse	Utarbeidet	Fagkontroll	Godkjent
Dette dokumentet er utarbeidet av Norconsult AS som del av det oppdraget som fremgår nedenfor. Opphavsretten tilhører Norconsult AS. Dokumentet må bare benyttes til det formål som oppdragsavtalen beskriver, og må ikke kopieres eller gjøres tilgjengelig på annen måte eller i større utstrekning enn formålet tilsier.					Målestokk (gjelder A1)
Meland kommune					1:1000
Vedlegg til reguleringsplan Leidningstraséar vavn og avløp Plassering nytt reinseanlegg for drikkevavn					
Norconsult		Oppdragsnummer	Tegningsnummer	Revisjon	
		5183770	W-78-100	D01	