

Nabovarsel

Skal sendast til berørte naboar og gjenbuarar

Ved riving skal kreditorar med pengehefte i eigedomen varslast, pbl § 21-3

Nullstill 07-January-2019

DIREKTORATET
FOR BYGGKVALITET

Til (nabo/gjenbuar)
Meland Kommune
Pb. 79
5906 Frekhaug

Som eigar/festar av:			
Gnr.	Bnr.	Festenr.	Seksjonsnr.
15	27		
Eigedomen si adresse			

Tiltak på eigedomen:			
Gnr.	Bnr.	Festenr.	Seksjonsnr.
15	14		
Eigedomen si adresse			
HOPLANDSVEGEN 95			
Postnr.	Poststad		
5919	FREKHAUG		
Kommune			
MELAND			
Eigar/festar			
NILS ÅGE SKJELVIK			

Det blir med dette varsla om				
☐ Nybygg	☐ Anlegg	☐ Endring av fasade	☐ Riving	
☐ Påbygg/tilbygg	☐ Skilt/reklame	☐ Innhegning mot veg	☐ Bruksendring	
☐ Mellombels bygning, konstruksjon eller anlegg	☐ Antennesystem	☐ Oppretting/endring av matrikkeleining (eigedomsdeling) eller bortfeste	☒ Anna	
Dispensasjon etter plan- og bygningslova kapittel 19				
☒ Plan- og bygningslova med forskrifter	☐ Kommunale vedtekter	☐ Arealplanar	☐ Veglova	Vedlegg nr. B -

Arealdisponering		
Set kryss for gjeldande plan		
☒ Arealdel av kommuneplan	☐ Reguleringsplan	☐ Utbyggingsplan
Namn på plan		

Beskriv nærare kva nabovarslet gjeld	
ETABLERING AV TILKOMSTVEG	
Vedlegg nr. Q -	

Spørsmål som gjeld nabovarsel skal rettast til			
Føretak/tiltakshavar			
O.K. CHARTER AS			
Kontaktperson, namn	E-post	Telefon	Mobil
TROND OVE KRISTIANSEN	trondovekristiansen@hotmail.com	92404173	92404173
Søknaden finst på heimeside: (ikkje obligatorisk)			

Merknader skal sendast til	
Eventuelle merknader skal vere mottekne innan 2 veker etter at dette varslat er sendt.	
Ansvarleg søkjar/tiltakshavar skal saman med søknad sende innkomne merknader og gjere greie for ev. endringar.	
Namn	Postadresse
O.K. CHARTER AS	VESTBYGDVEGEN 11
Postnr.	E-post
5919 FREKHAUG	trondovekristiansen@hotmail.com

Vedlegg			
Beskriving av vedlegg	Gruppe	Nr. frå - til	Ikkje relevant
Dispensasjonssøknad/vedtak	B	1 -	☐
Situasjonsplan	D	2 -	☐
Teikningar snitt, fasade	E	3 -	☐
Andre vedlegg	Q	-	☒

Underskrift	
Stad	Dato
FLØKSAND	30.11.2018
Underskrift ansvarleg søkjar eller tiltakshavar	
Trond ove Kristiansen	
Gjenta med blokkbokstavar	
TROND OVE KRISTIANSEN	

Søknad om løyve til tiltak

etter plan- og bygningslova § 20-3, jf. § 20-1

Opplysningar gitt i søknad eller vedlegg til søknaden vil bli registrerte i matrikkelen.

☐ Rammeløyve

☒ Eitt-steps søknadsbehandling

Er vilkåra oppfylte for 3 veker saksbehandling, jf. § 21-7 annet ledd? ☐ Ja ☐ Nei

Erklæring om ansvarsrett for ansvarleg søker

Ligg det føre sentral godkjenning? ☐ Ja ☒ Nei

Nullstill



Skal tiltaket prosjekterast og utførast i samsvar med TEK10, etter overgangsfråsegna i TEK17 § 17-2? ☐ Ja ☒ Nei

Berører tiltaket eksisterande eller framtidige arbeidsplassar? ☐ Ja ☒ Nei

Dersom ja, skal samtykke hentast inn frå Arbeidstilsynet før igangsetjing av tiltaket. Byggblankett 5177 med vedlegg.

Berører tiltaket byggverk oppført før 1850, jf. Kulturminnelova § 25, andre ledd? ☐ Ja ☒ Nei

Dersom ja, skal uttale frå fylkeskommunen liggje føre før igangsetjing av tiltaket.

Søknaden gjeld	
Eigedom/ byggjestad	Gnr. 15 Bnr. 14 Festenr. Seksjonsnr. Bygningsnr. Bustadnr. Kommune MELAND
	Adresse HOPLANDSVEGEN 95 Postnr. 5919 Poststad FREKHAUG
Planlagt bruk/formål	☐ Bustad ☐ Fritidsbustad ☐ Garasje ☒ Anna: VEG Beskriv VEG Bygn.typekode (jf. s. 2)
Tiltaket si art pbl § 20-1 (fleire kryss mogleg)	Nye bygg og anlegg ☐ Nytt bygg *) ☐ Parkeringsplass *) ☐ Anlegg ☒ Veg ☐ Vesentleg terrenginngrep
	Endring av bygg og anlegg ☐ Tilbygg, påbygg, underbygg *) ☐ Fasade
	☐ Konstruksjon ☐ Reparasjon ☐ Ombygging ☐ Anlegg
	Endring av bruk ☐ Bruksendring ☐ Vesentleg endring av tidlegare drift
	Riving ☐ Heile bygg *) ☐ Delar av bygg *) ☐ Anlegg
	Bygn.tekn. installasj.**) ☐ Nyanlegg *) ☐ Endring ☐ Reparasjon
	Endring av bruks-eining i bustad ☐ Oppdeling ☐ Samanføyning
	Innhegning, skilt ☐ Innhegning mot veg ☐ Reklame, skilt, innretning e.l.
*) Byggblankett 5175 skal fyllast ut og leggjast ved. (Vedlegg grupp A) **) Gjeld berre når installasjonen ikkje er en del av eit større tiltak.	

Vedlegg	Beskriving av vedlegg	Gruppe	Nr. frå - til	Ikkje relevant
	Opplysningar om ytre rammer og bygningsspesifikasjon for tiltaket (Byggblankett 5175)	A	-	☒
	Dispensasjonssøknad (grunngjeving/vedtak) (pbl kap. 19)	B	1 -	☐
	Nabovarsling (Kvittering for nabovarsel/Opplysningar gitt i nabovarsel/nabomerknader/kommentarar til nabomerknader)	C	2 -	☐
	Situasjonsplan, avkørselsplan bygning/eigedom	D	3 -	☐
	Teikningar	E	4 -	☐
	Utgreiingar/kart	F	-	☒
	Erklæring om ansvarsrett/gjennomføringsplan	G	5 -	☐
	Bustadspesifikasjon i Matrikkelen	H	-	☒
	Uttale/vedtak frå anna offentleg myndigheit	I	-	☒
	Andre vedlegg	Q	-	☒

Erklæring og underskrift

Ansvarleg søker stadfester at heile tiltaket er belagt med ansvar, og dekkjer krava i medhald av plan- og bygningslova. Ein er kjent med reglane om straff og sanksjonar i pbl kap. 32 og at det kan medføre reaksjonar dersom det gis urette opplysningar. Føretaket pliktar å stille med nødvendig kompetanse i tiltaket, jf. SAK10 kap. 10 og 11.

Ansvarleg søker for tiltaket		Tiltakshavar	
Føretak O.K. CHARTER AS	Org.nr. 942342713	Namn NILS ÅGE SKJELVIK	
Adresse VESTBYGDVEGEN 11		Adresse HOPLANDSVEGEN 95	
Postnr. 5919		Poststad FREKHAUG	
Kontaktperson TROND O. KRISTIANSEN	Telefon 92404173	Eventuelt organisasjonsnummer	
E-post trondovekristiansen@hotmail.com		E-post Skjelviknilsage@gmail.com	
Dato 18-12-16		Underskrift Nils Åge Skjelvik	
Gjenta med blokkbokstavar Trond Ove Kristiansen		Gjenta med blokkbokstavar Nils Åge Skjelvik	

SITUASJONSKART

Gnr/Bnr: Gnr 15 Bnr 14
 Adresse:
 Eigar/søkar:

Kvalitet: FKB-B

Gjeldande plan: Kommuneplan
 Planformål: Spredt boligbebyggelse

Vår referanse: HOK

Sign.




Målestokk: 1:500
 Dato: 27.11.2018

MELAND
 KOMMUNE



==	Gjerde		Bolighus
- - -	Usikker eigedomsgrense		Andre bygg
—	Målt eigedomsgrense		

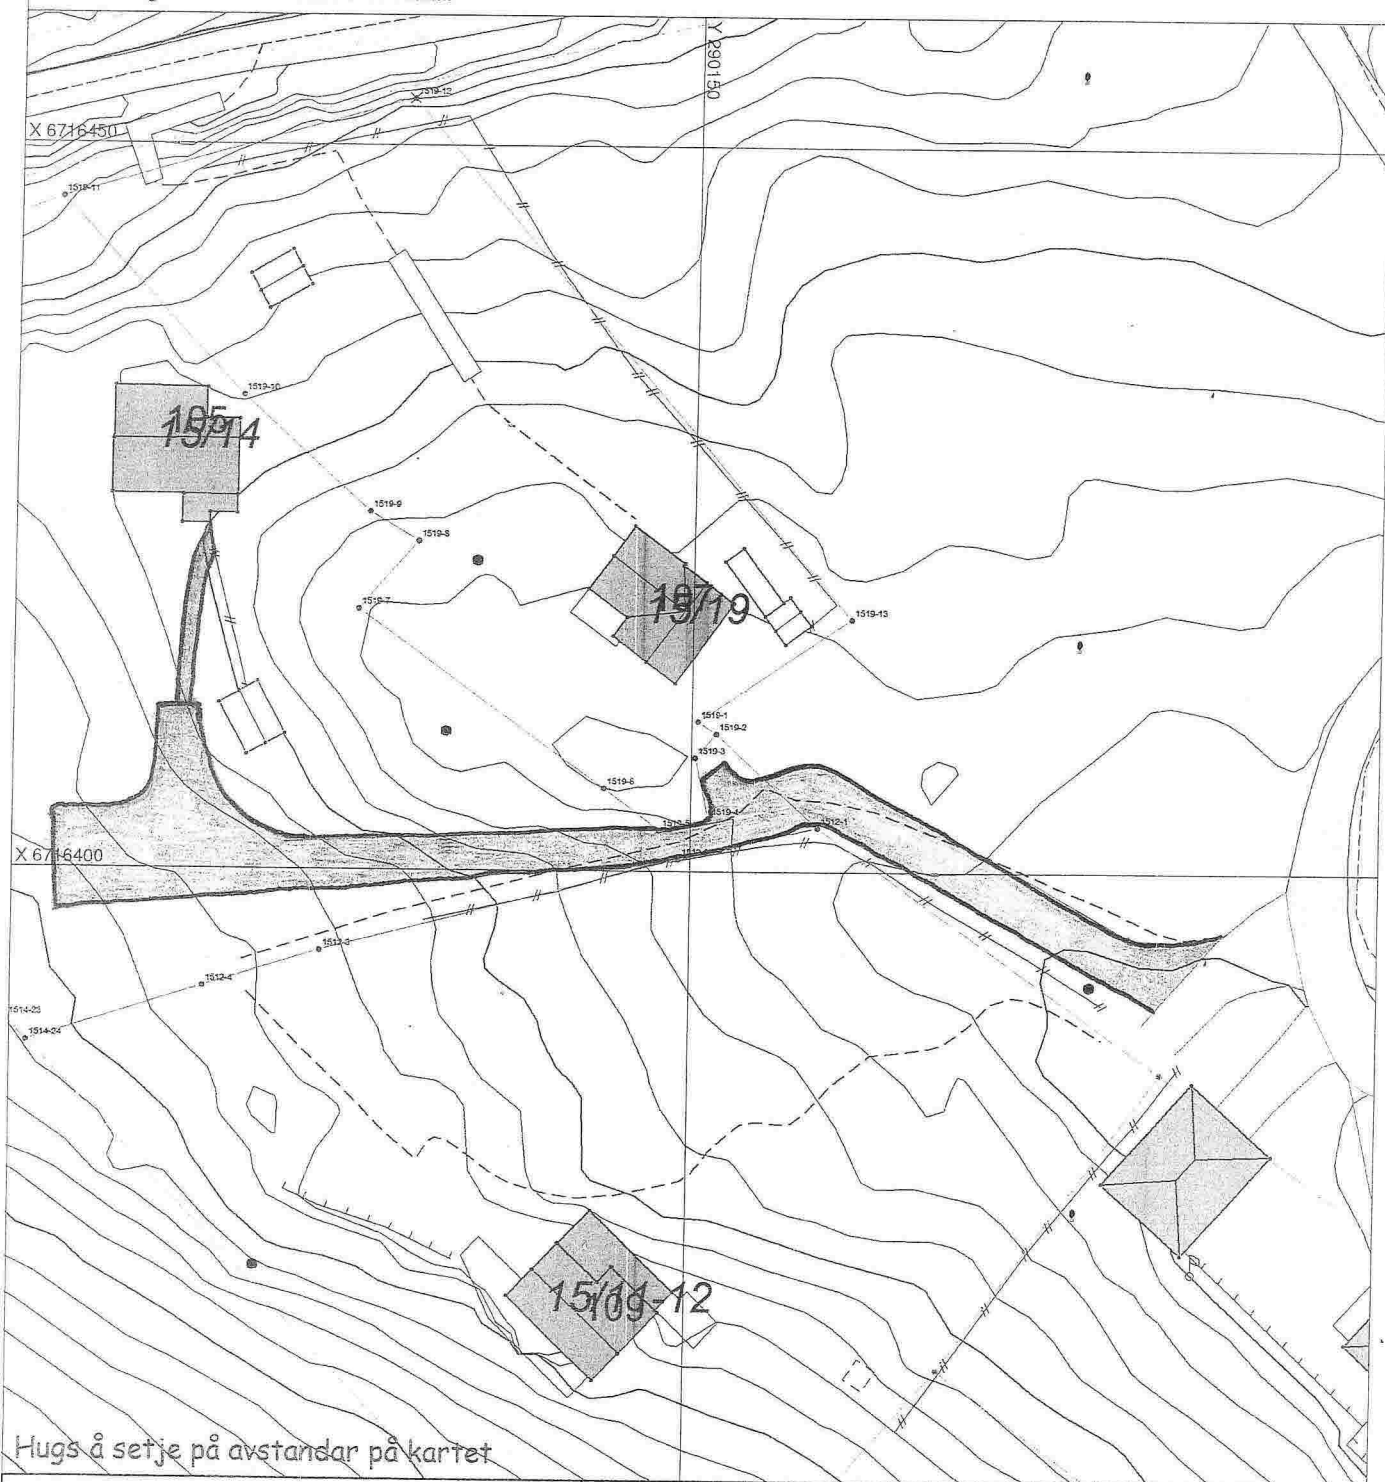

Hugs å setje på avstandar på kartet

SITUASJONSPLAN

Tiltak

Troul Kvisthusen

Underskrift Situasjonsplan

Dato