

# SITUASJONSKART

Gnr/Bnr: 41/28, 67  
Adresse: Skarpenesvegen 114  
Eigar/søkar: Ann Therese Strønen

Kvalitet: FKB-B

Målestokk: 1:500  
Dato: 25.09.2018




Gjeldande plan: Kommuneplan  
Planformål: LNF

Vår referanse: Amg

Sign.....

— Gjerde  
- - - Usikker eigedomsgrense  
— Målt eigedomsgrense

■ Bolighus  
■ Andre bygg

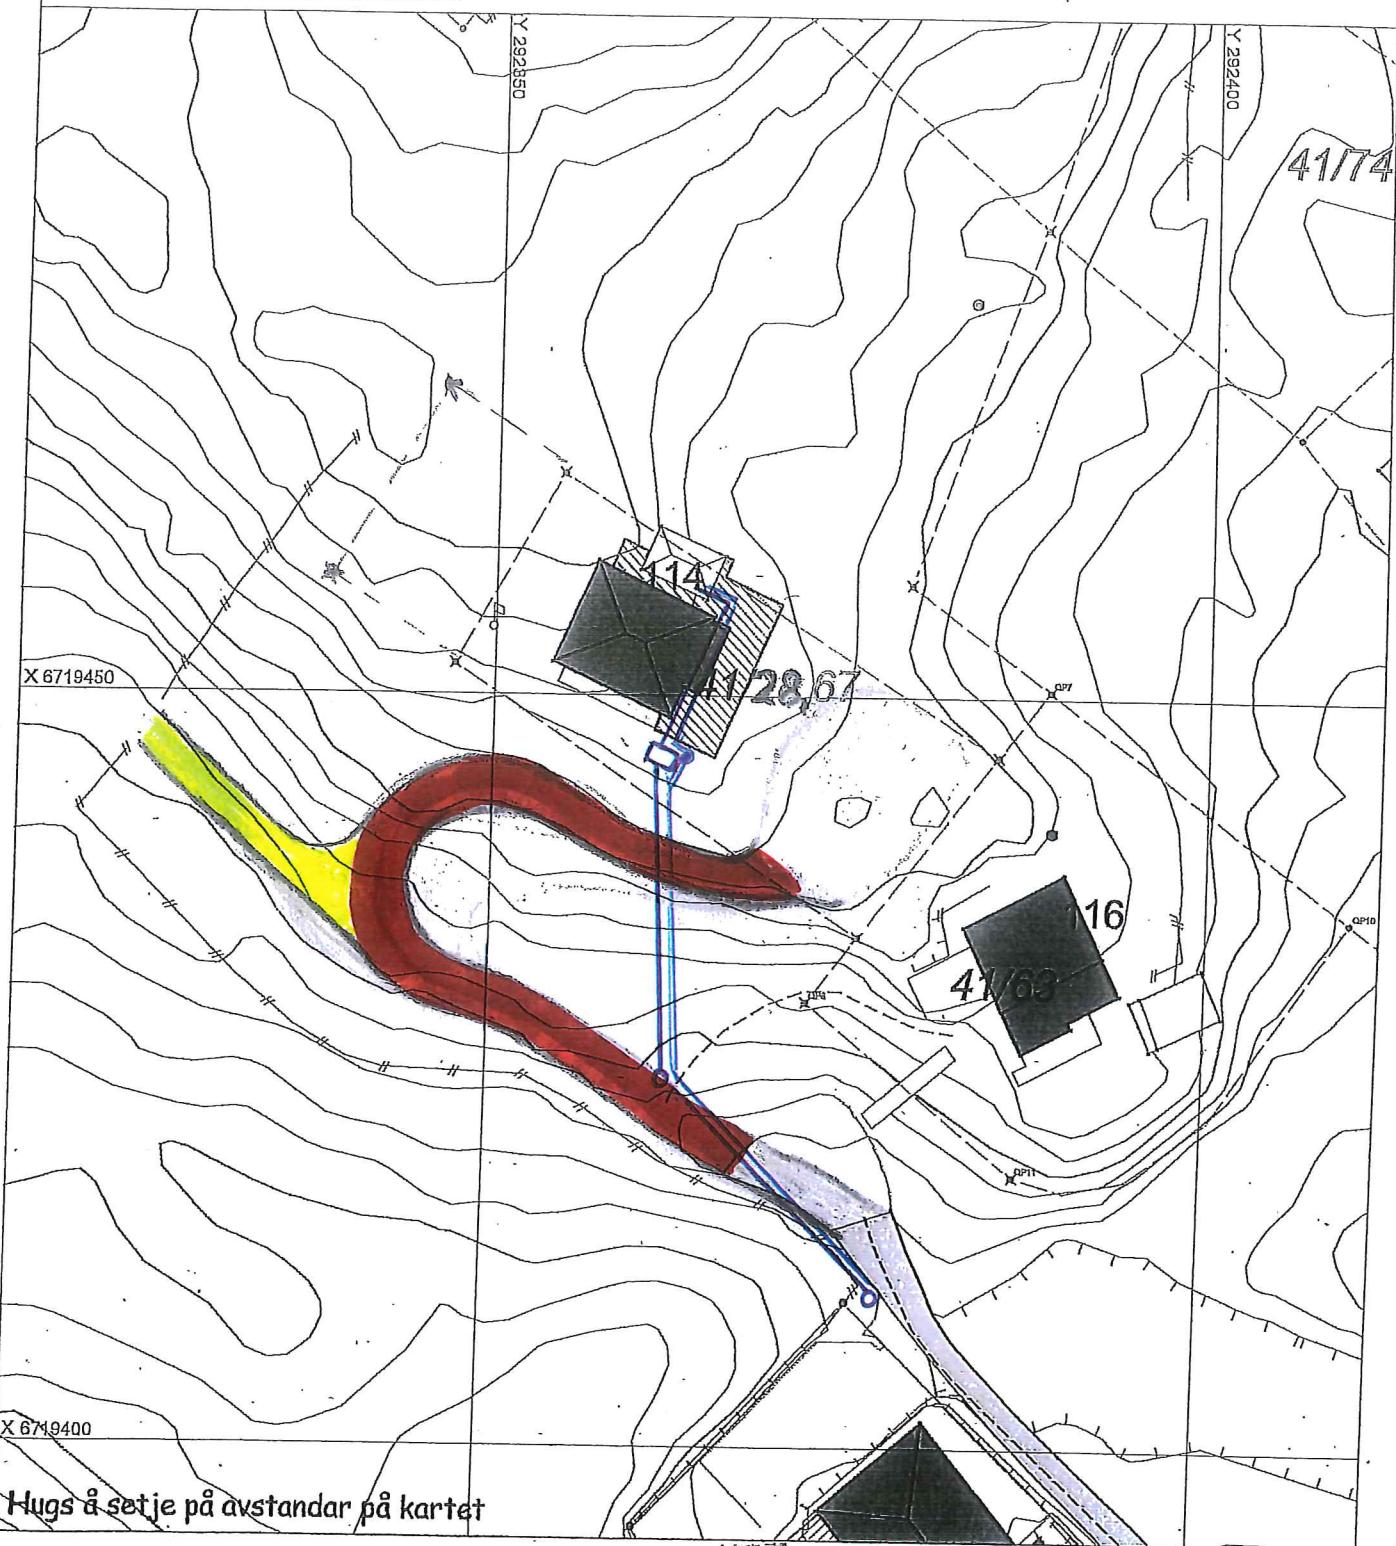

Hugs å sette på avstandar på kartet

## SITUASJONSPLAN



Tiltak

Tlf 450450523




Skipavika 96, 5218 Nordstrand  
Orgnr 918018697 MVA


Underskrift Situationsplan

Dato

Normalprofil, 1:50

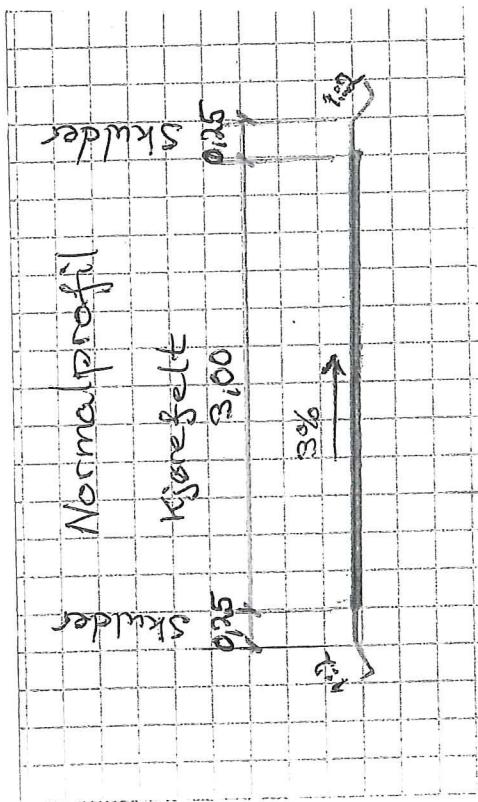


Situasjon, 1:500

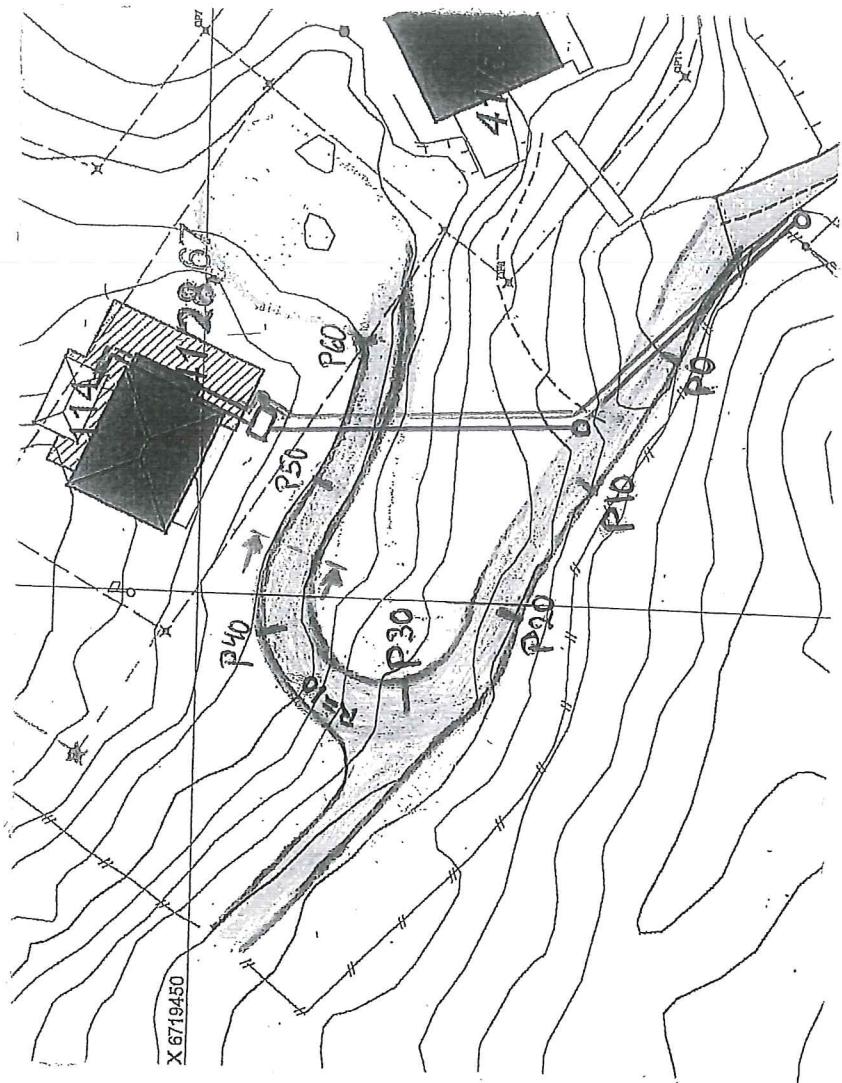

Skarpenes veggen 114  
Tilkommstveg, profiler  
Målestokk 1:50 og 1:500  
Dato: 25.01.2019  
OS Maskinservice AS

TLF 450450525  
OS Maskinservice  
Sætervika 96, 5218 Nærstrand  
Oslo 918018697 MVA

Lengdeprofil, 1:200

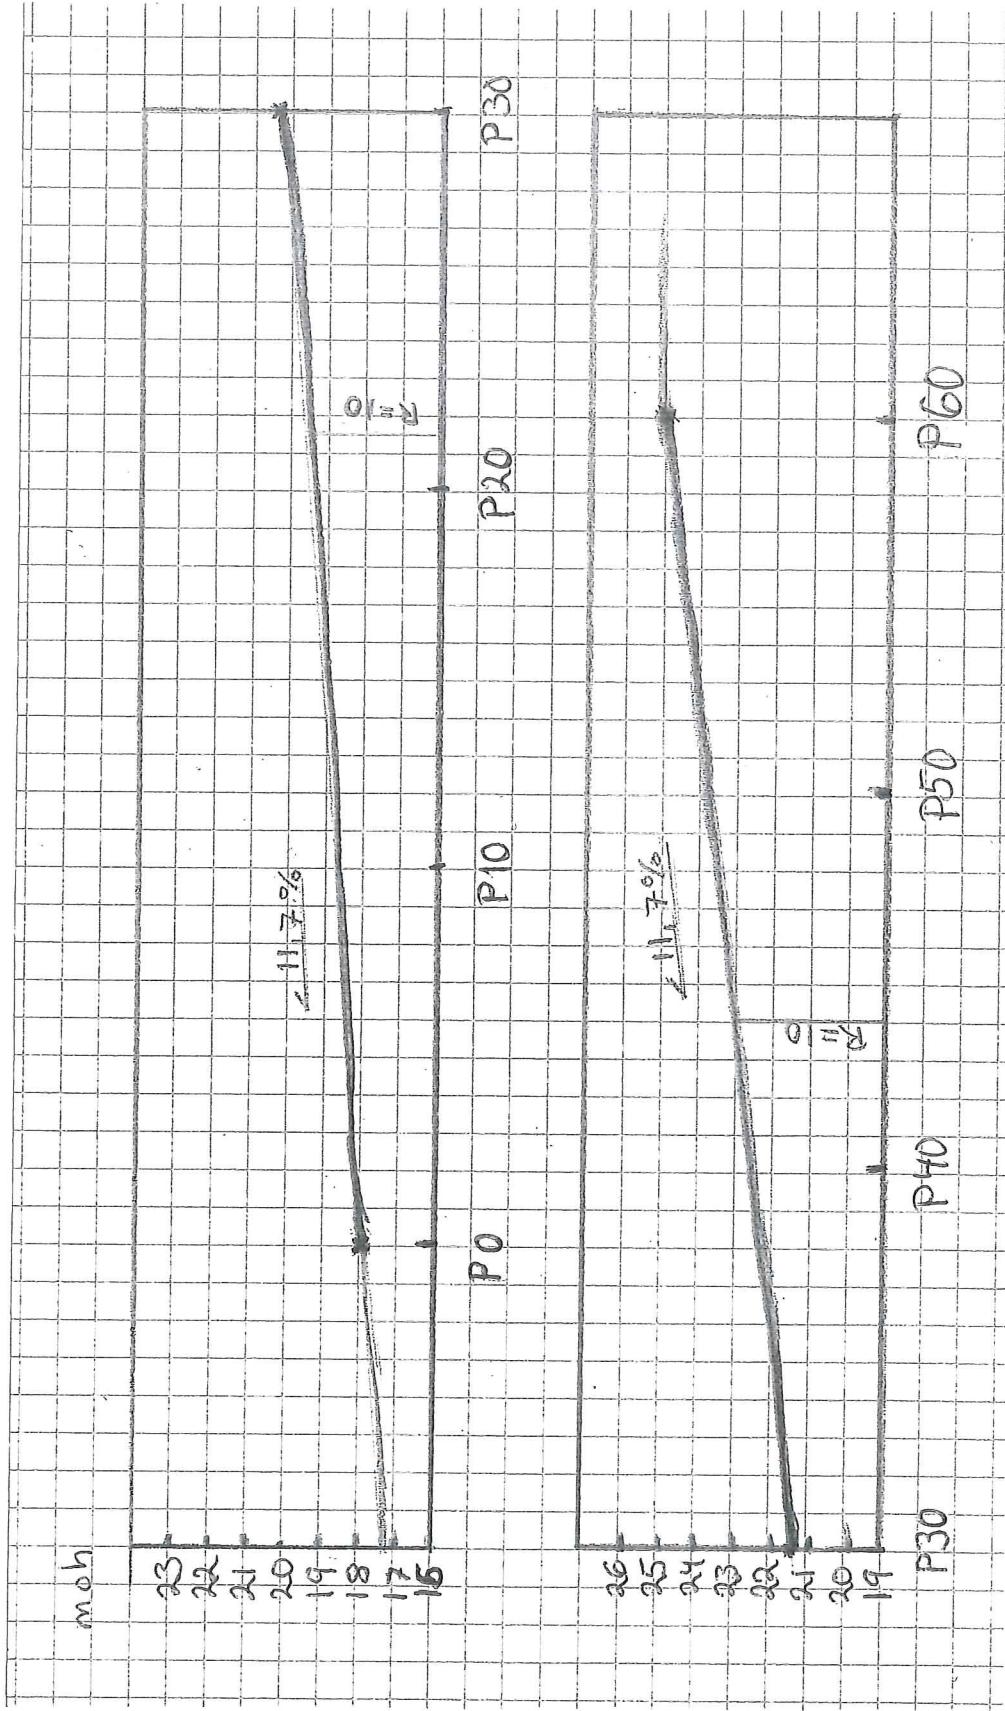

Skarpenes veggen 114

Profitegning veg  
Mølestokk 1:200  
Dato: 25.01.2019  
OS Maskinservice A/S



Tlf 450451525

Sjøviksvei 96, 5218 Nordstrand  
Oslo 0151897 MVA