


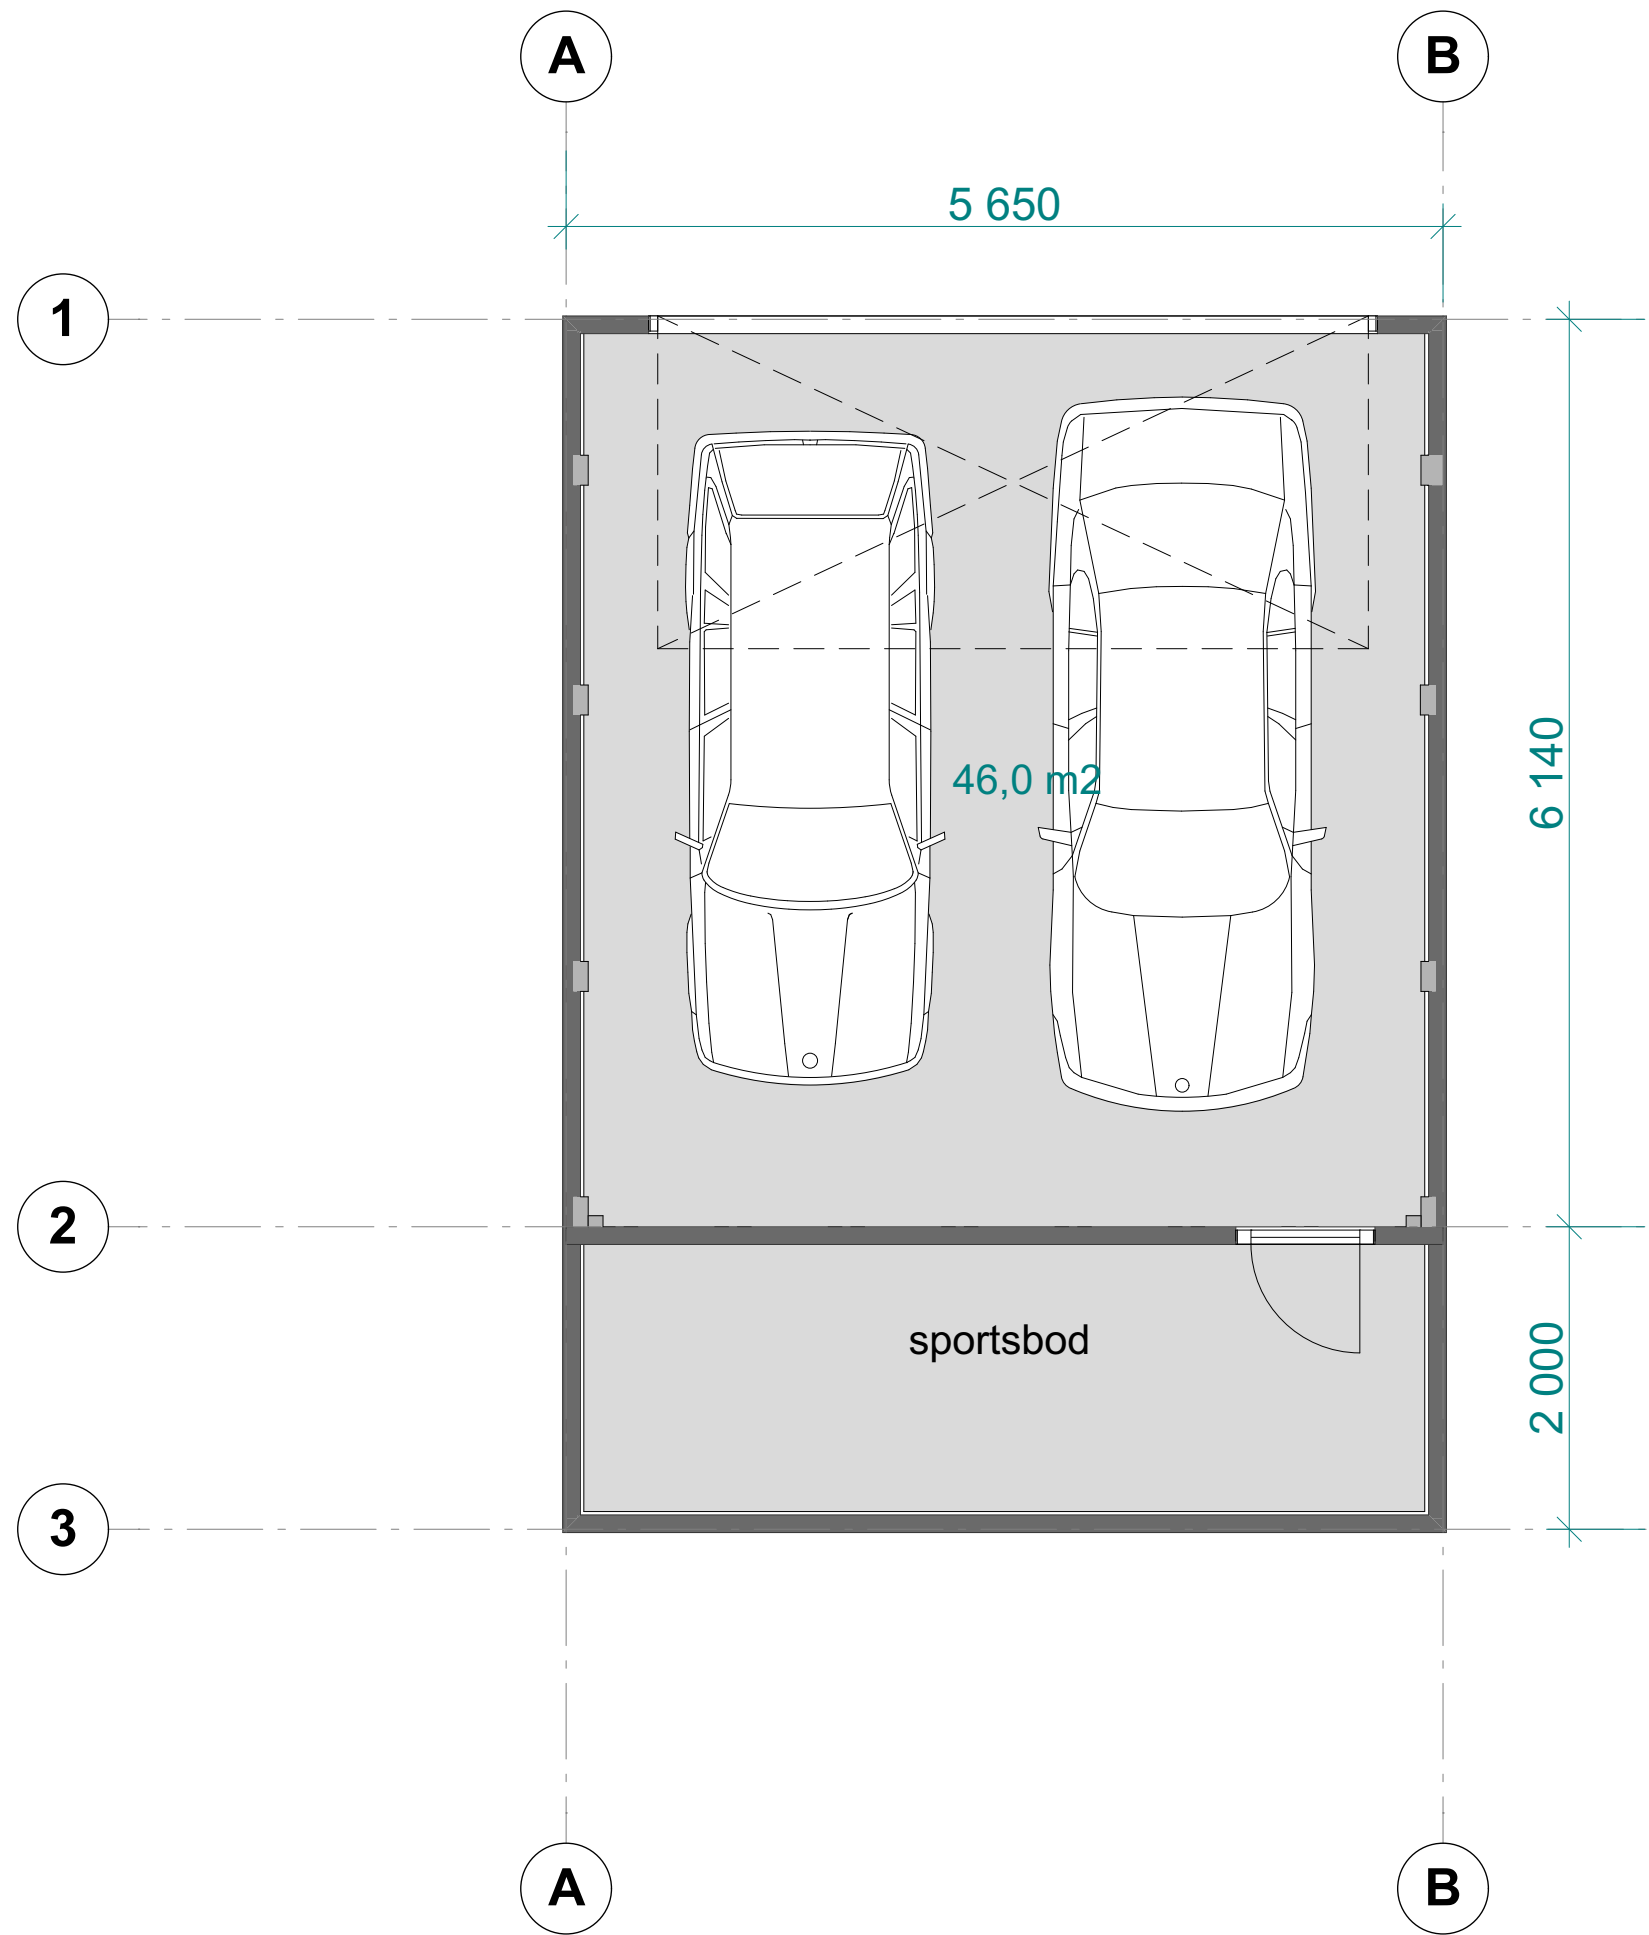

Norsk Prosjekteringsmal 19

Adresse, 0000 Sted
tiltakhaver: Tiltakshaver
NB! Tegninger/konseptet er Tysseland Arkitektur AS sin eiendom og tilhørende rettigheter ihht til åndsverkloven inntil noe annet er avtalt/kontraktsfestet.

Fase:
Arbeidstegning

Type tegning:
Omsøkt garasje hus 35

Gnr/Bnr:
Gnr/Bnr/Festenr

Prosjektnr.:
1518

Rev.nr:
00

Tegningsnr.:
A200

Dato revidert:

sign: kontroll:
OZ TT

Dato opprettet:
21.11.2019

Målestokk:
1:50 (A3)

Tysseland Arkitektur AS
Strandgaten 19
5013 Bergen

olafia@tyark.no
tlf. 97 43 94 70

tyark