

SITUASJONSKART

Gnr/Bnr: 48/14
Adresse: Skurtveitvegen 55
Eigar/søkar: Christine Skurtveit

Kvalitet: FKB-B

Gjeldande plan: Kommuneplan
Planformål: LNF-Spreidd bebygg

Vår referanse: Amg

Sign.




Målestokk: 1:500
Dato: 01.02.2016

MELAND
KOMMUNE



	Gjerde		Bolighus
	Usikker eigedomsgrense		Andre bygg
	Målt eigedomsgrense		

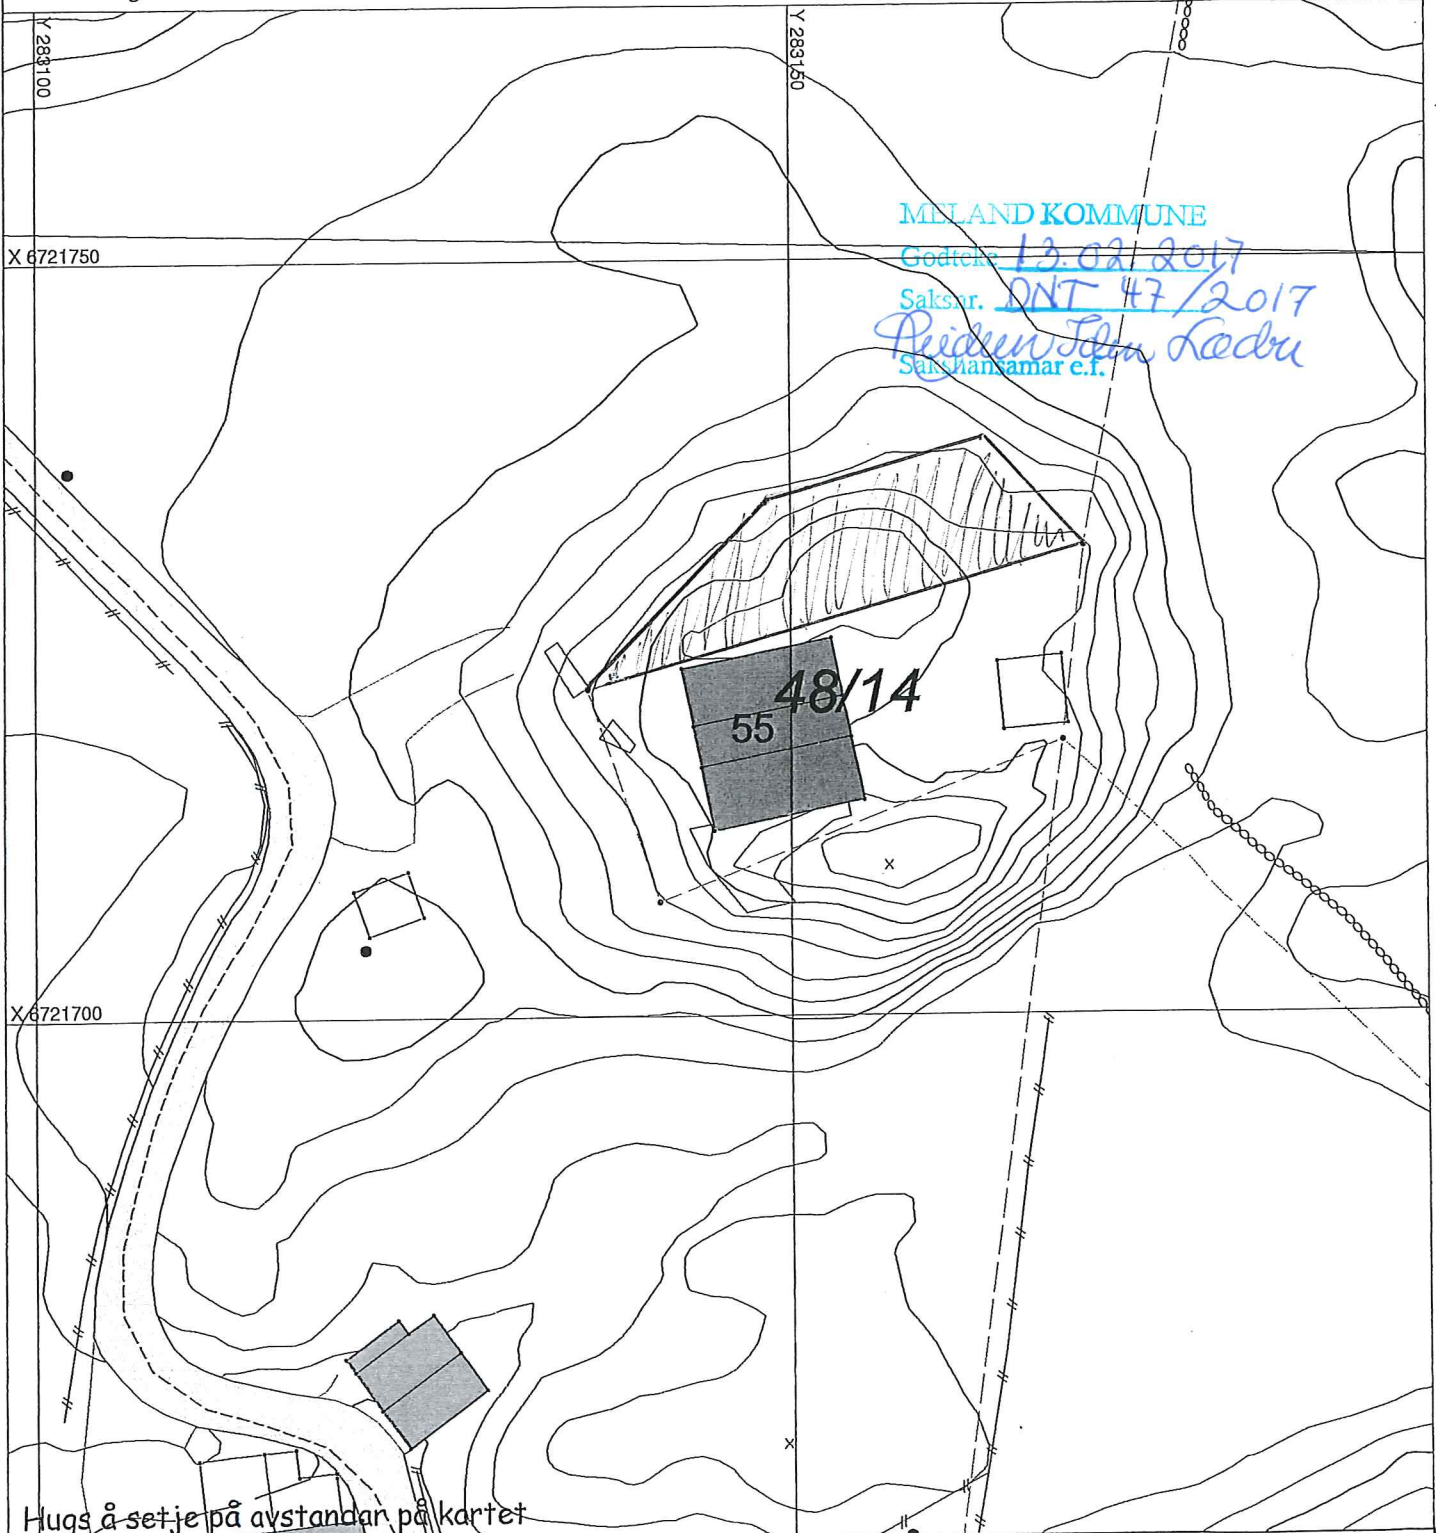

Hugs å setje på avstandar på kartet


SITUASJONSPLAN

Tiltak

Underskrift Situasjonsplan _____ Dato _____

23.05.2016

Skurtveitvegen 55

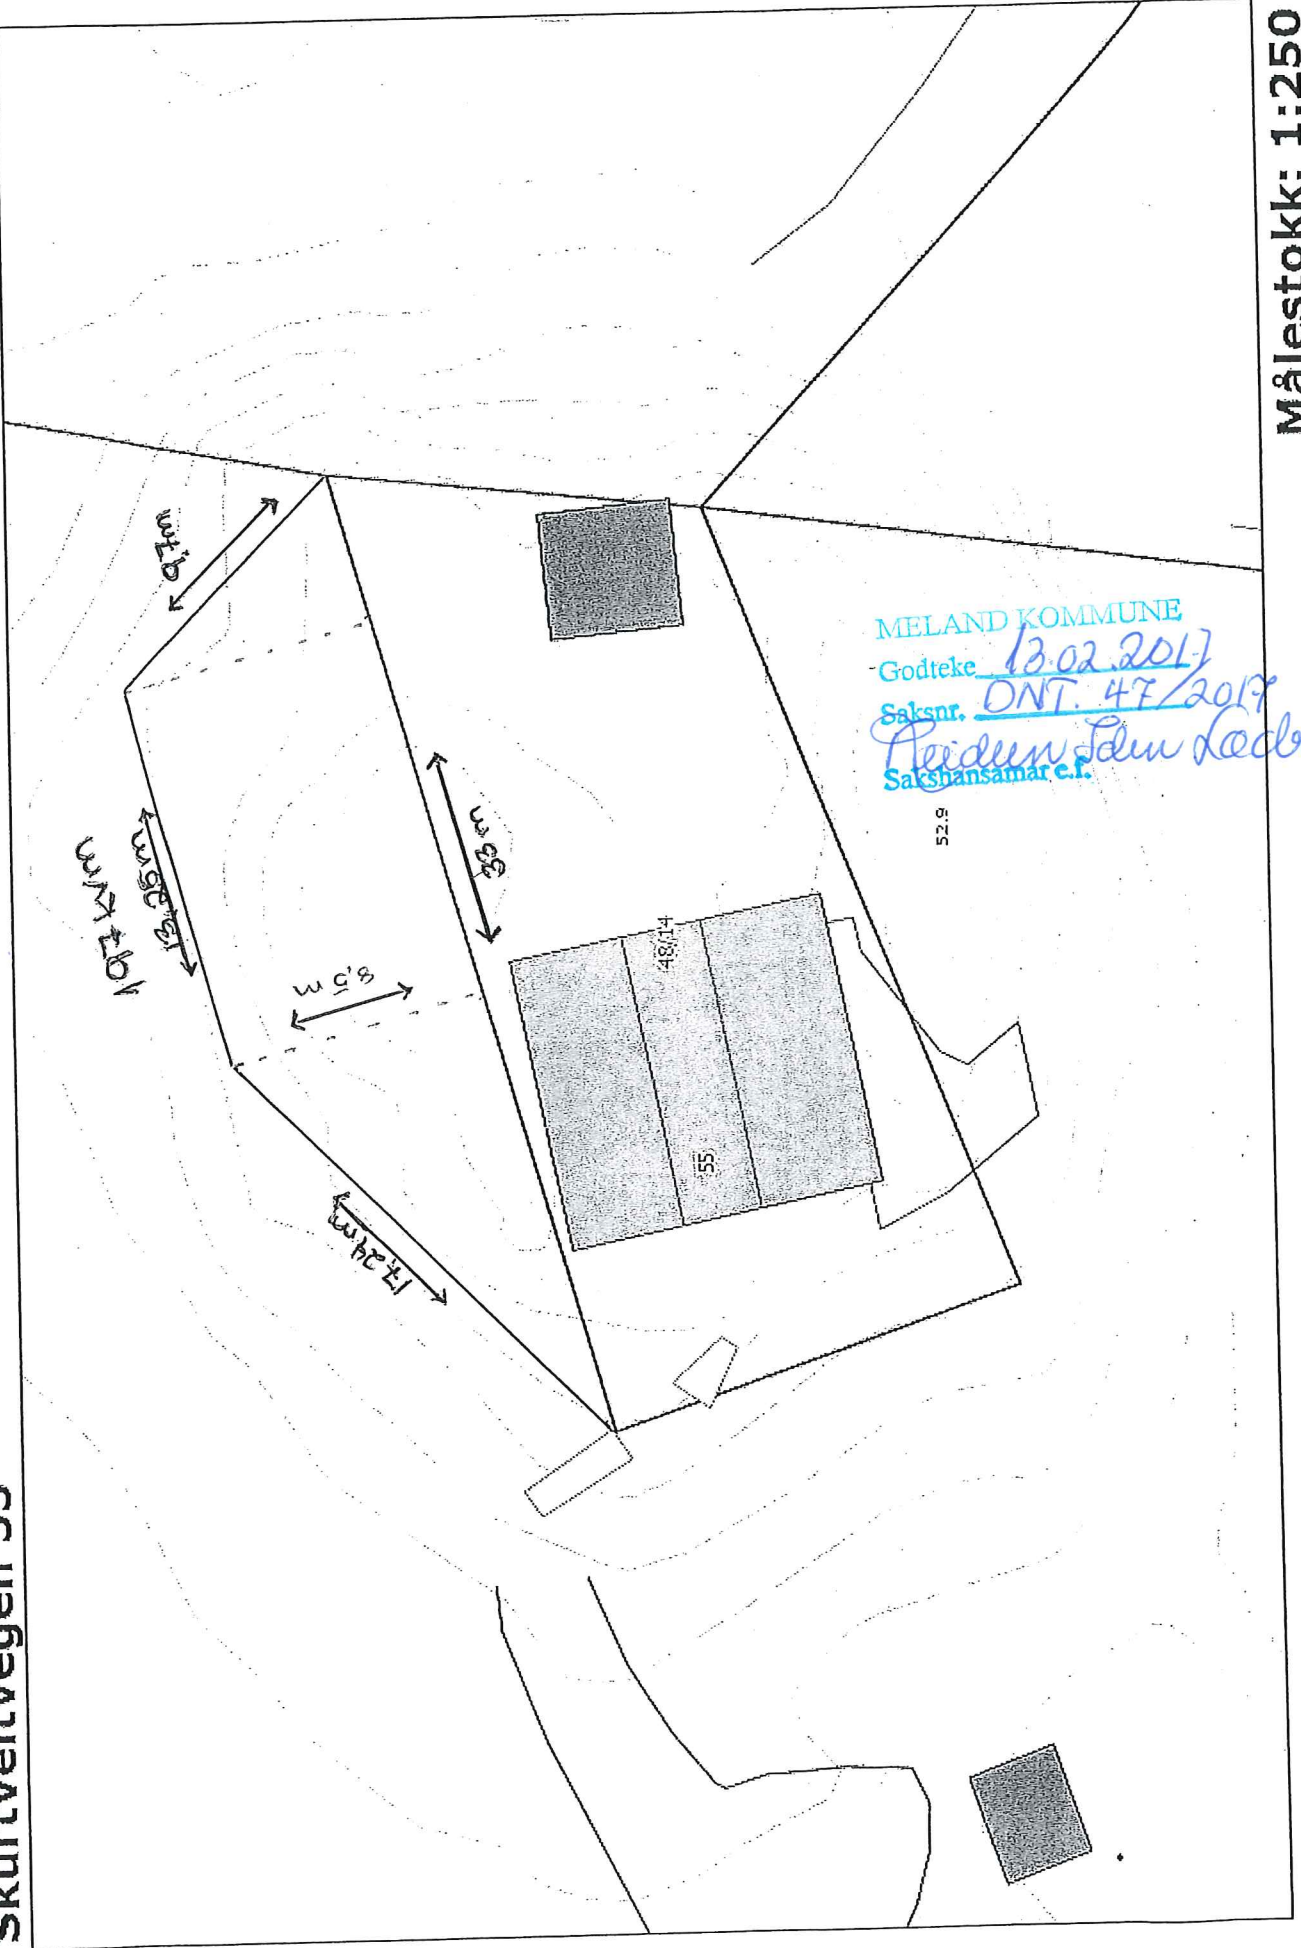

MELAND KOMMUNE
Godteke 13.02.2017
Saksnr. DNT. 47/2017
Reidun Linn Lædre
Sakshansamar e.f.

529

Målestokk: 1:250