

SITUASJONSKART

Gnr/Bnr: 51/ 91
Adresse: Landsvik 75
Eigar/søkar: Anne Marie Skurtveit

Kvalitet : FKB-B

Gjeldande plan : Kommuneplan

Planformål : LNF

Vår referanse: Amg

Sign.






Målestokk: 1:500
Dato: 24.01.2017

MELAND
KOMMUNE



— Gjerde
- - - Usikker eigedomsgrense
- · - Målt eigedomsgrense

 Bolighus
 Andre bygg

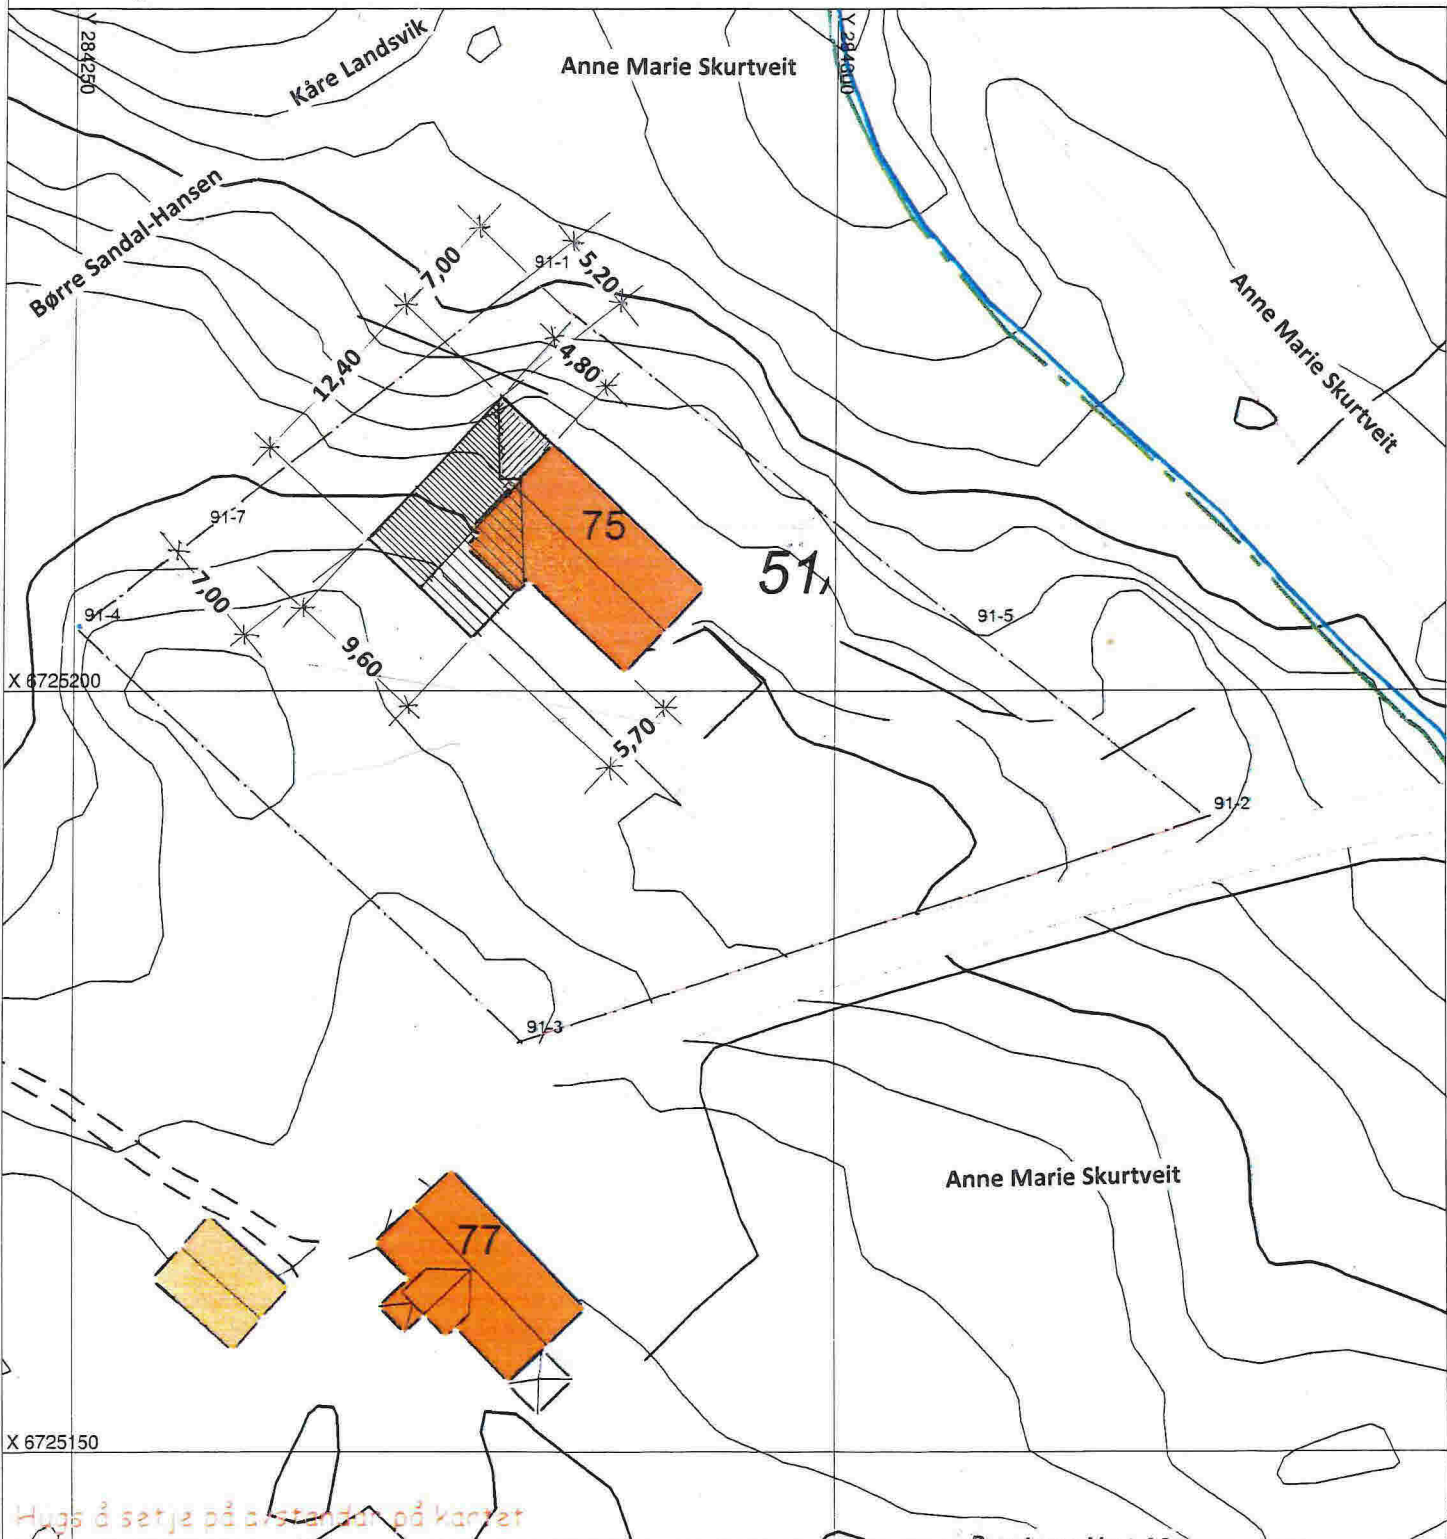

Hugs å setje på avstanden på kartet

SITUASJONSPLAN

 Tiltak

Byggteam Vest AS

David Rehn

Underskrift Situasjonsplan

Dato 02.02.2017