


Kartskisse med planområdets avgrensning

Planområde - del av Mjåtveitsmarka, grs 22 bnr 85 m.fl.  
Meland kommune

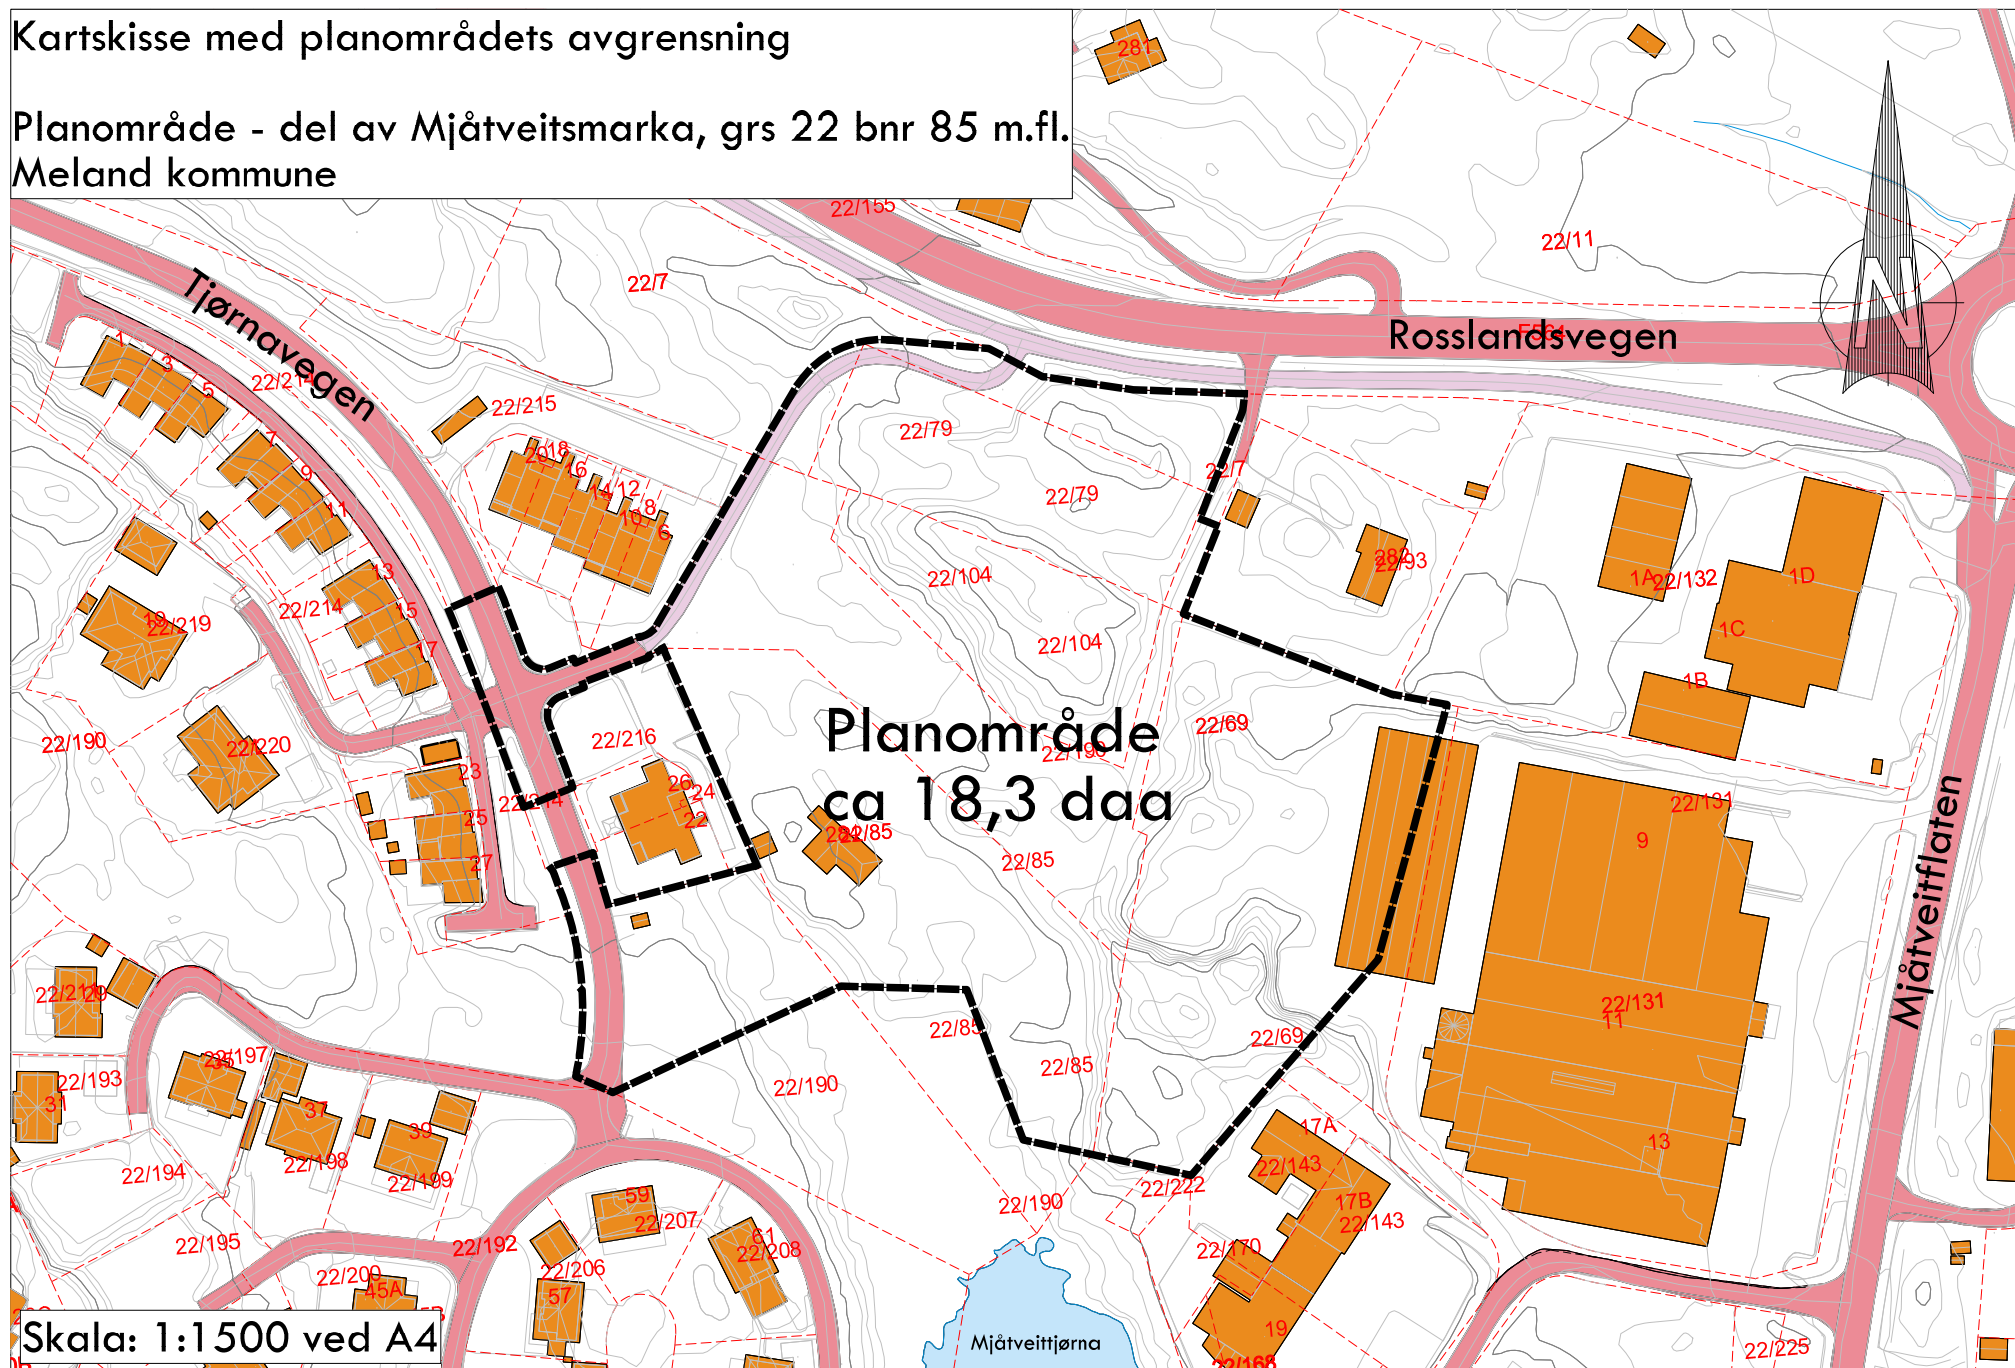

Skala: 1:1500 ved A4