

Søknad om endring av gitt tillatelse

etter plan- og bygningsloven (pbl) § 20-2

Berører endringen av tiltaket eksisterende eller fremtidige arbeidsplasser slik at det må innhentes nytt samtykke fra Arbeidstilsynet? Ja Nei

Hvis "ja" må slikt vedtak innhentes før igangsettingstillatelse kan gis. Byggblankett 5177 med vedlegg.

Søknaden gjelder							
Eiendom/ byggsted	Gnr.	Bnr.	Festenr.	Seksjonsnr.	Bygningsnr.	Bolignr.	Kommune
	9	210					MELAND
	Adresse				Postnr.	Poststed	
	Mjukebakkane				5918	FREKHAUG	

Beskrivelse av endring(er) av tiltak (dispensasjoner, areal, plassering, formål, bruk)
<p>Det søkes om endret plassering av tiltak. Huset er vridd mot nord-øst, på samme måte som ble gjort ved gbnr. 9/19. Huset ved gbnr. 9/210 er vridd for å tilpasse seg forholdene på nabotomten (9/19) i relasjon til møneretning og plassering.</p> <p>Vi har unnlatt å nabovarsle endringen da vi anser dette for en liten forandring som ikke påvirker naboen i negativ retning. Ingen deler av bygget kommer nærmere nabogrensen enn 4 meter.</p> <p>Det legges ved innmålingsdata.</p>
<p>MELAND KOMMUNE Godteke <u>02.03.2017</u> Saksnr. <u>57/2017</u> <i>Lillian S. Bakstad</i> Sakshansamar e.f.</p>

Vedlegg			
Nye vedlegg og tidligere vedlegg som endres	Gruppe	Nr. fra – til	Ikke relevant
Opplysninger om tiltakets ytre rammer og bygningsspesifikasjoner, byggblankett 5175	A	-	<input checked="" type="checkbox"/>
Dispensasjonssøknad (begrunnelse/vedtak) (pbl kap 19)	B	-	<input checked="" type="checkbox"/>
Nabovarsling (gjenpart/nabomerknader/kommentarer til nabomerknader)	C	-	<input checked="" type="checkbox"/>
Situasjonsplan, avkjøringsplan	D	1 – 1	<input type="checkbox"/>
Tegninger	E	-	<input checked="" type="checkbox"/>
Redegjørelser/kart	F	-	<input checked="" type="checkbox"/>
Erklæring om ansvarsrett	G	-	<input checked="" type="checkbox"/>
Gjennomføringsplan	G	-	<input checked="" type="checkbox"/>
Boligspesifikasjon i matrikkelen	H	-	<input checked="" type="checkbox"/>
Uttalelser fra annen offentlig myndighet	I	-	<input checked="" type="checkbox"/>
Rekvisisjon av oppmålingsforretning	J	-	<input checked="" type="checkbox"/>
Andre vedlegg	Q	-	<input checked="" type="checkbox"/>


Underskrifter	
Ansvarlig søker for tiltaket (for tiltak etter pbl § 20-1)	Tiltakshaver (bare for tiltak uten ansvarlig søker etter pbl § 20-4)
Foretak Arkoconsult As	Navn
Kontaktperson Tom Andre Sivertsen	Kontaktperson
Telefon 56390003	Telefon
Mobiltelefon 92297292	Mobiltelefon
E-post post@arkoconsult.no	E-post
Dato 16.02.2017	Dato
Underskrift <i>Tom Andre Sivertsen</i>	Underskrift
Gjentas med blokkbokstaver TOM ANDRE SIVERTSEN	Gjentas med blokkbokstaver



Vest Oppmåling AS

Meland, gnr 9 bnr 210,
Data på innmålt grunnmur

23.01.2017

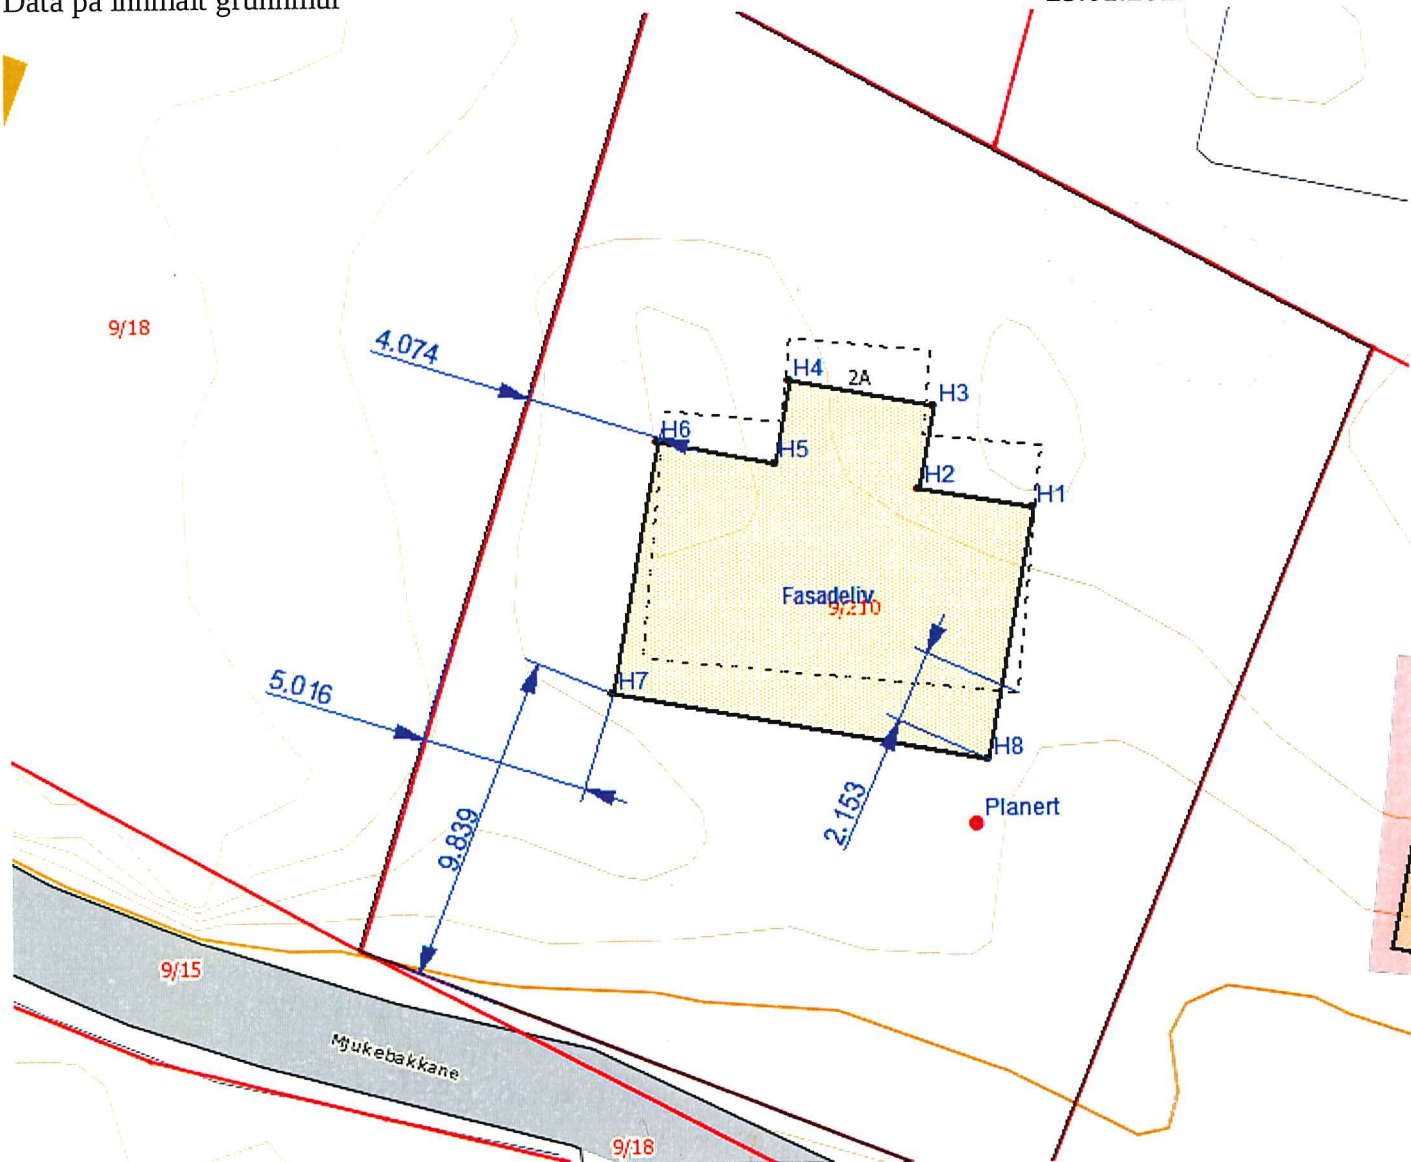

PunktID	N-koord.	Ø-koord.	Høyde
H1	6716656,17	288116,59	
H2	6716656,78	288113,25	
H3	6716659,23	288113,70	
H4	6716660,02	288109,38	
H5	6716657,58	288108,93	
H6	6716658,21	288105,46	
H7	6716650,75	288104,09	
H8	6716648,71	288115,22	
Høyde planert: kote +51,19			
Planert	6716646,80	288114,88	51,19

MELAND KOMMUNE

Godteke 02.03.2017

Saksnr. 57/2017

Lillian S. Bekkestad

Sakshansamar e.f.

Vest Oppmåling AS

PB 84, 5293 Lonevåg

Tel 5639 4000 Mob 905 12 583