

SITUASJONSKART

Gnr/Bnr: 10/246
 Adresse: Holsbergstien 12
 Eigar/søkar: Halseth
 Kvalitet: FKB-B
 Gjeldande plan: Reguleringsplan
 Planformål: Bustad
 Vår referanse: Amg




MELAND
Kommune



Målestokk: 1:500
 Dato: 06.03.2017

- Gjerde
- Usikker eigedomsgrense
- Målt eigedomsgrense
- Bolighus
- Andre bygg

Sign.

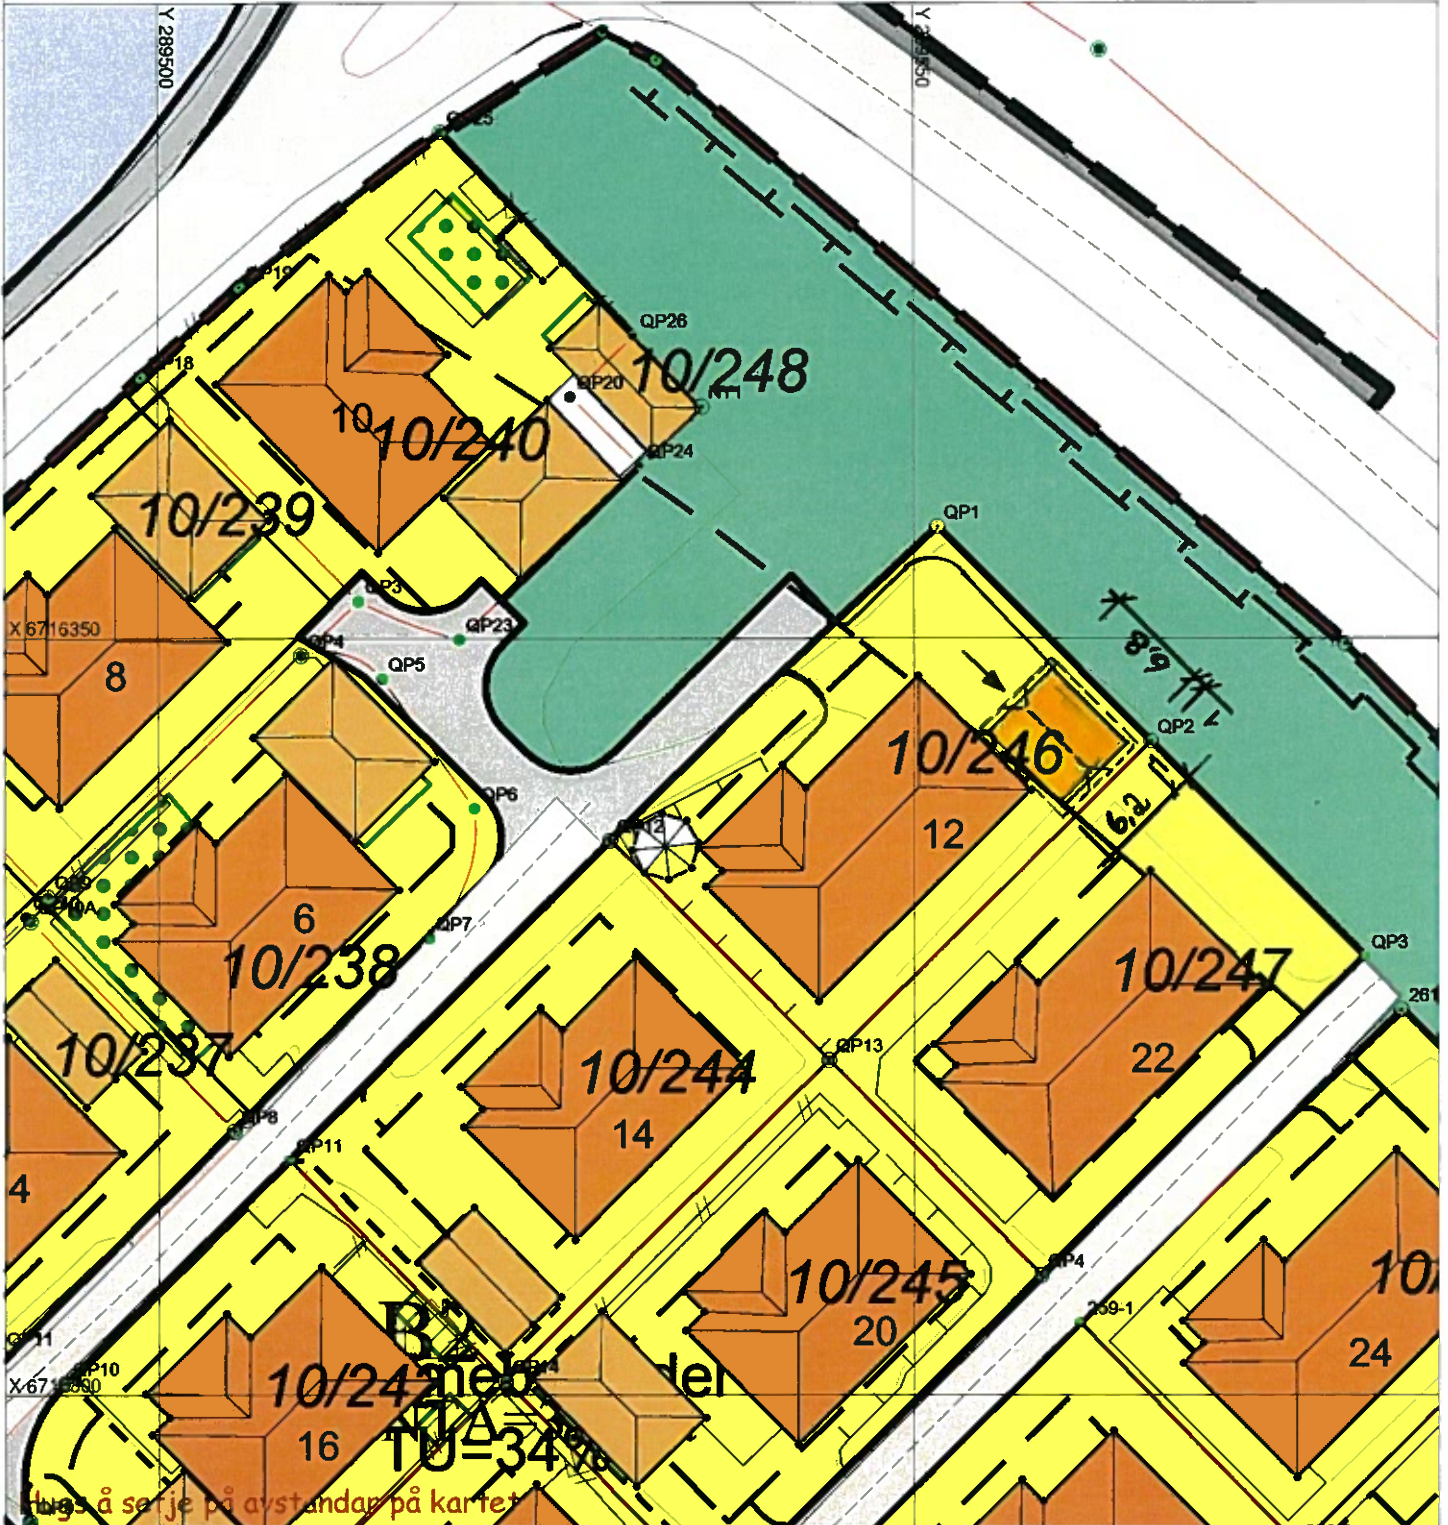

Hugs å serje på avstandar på kartet

SITUASJONSPLAN

Tiltak

Underskrift Situasjonplan

Dato