


A	INTEGNET PARKERINGSAREAL, ADKOMST/SNIJAREAL, FRISIKTSONE							22.02.17	JFA
REV.	ENDRING GJELDER							DATE	TEGNET
<h2>Kenneth Bergesen</h2> <h3>Fosse 98, Gnr.25, Bnr.27, Meland</h3>									
<h2>Situasjon</h2>									
<input checked="" type="checkbox"/> UTKAST / SKISSE <input checked="" type="checkbox"/> NABOVARSLING OG BYGGEMELDING <input type="checkbox"/> ARBEIDSTEGNING (NB: BESTILLINGER MÅ KUN GJØRES FRA ARBEIDSTEGNINGER)									
ASKØY	TEGN. AV	KONTR. AV	KONTR. AV	MÅL	PROSJ. NR.	BYGG	TEGN. NR.	REV.	
29.12.16	JFA	AK	.	1:1000-A4	16075	.	001	A	
<b>PROSJEKTSTYRING VEST AS</b>								D1	
PB. 66 5318 STRUSSHAMN		PROSJEKTADMINISTRASJON EPOST: <a href="mailto:ome@pav.no">ome@pav.no</a>			TLF. 950 66 447				

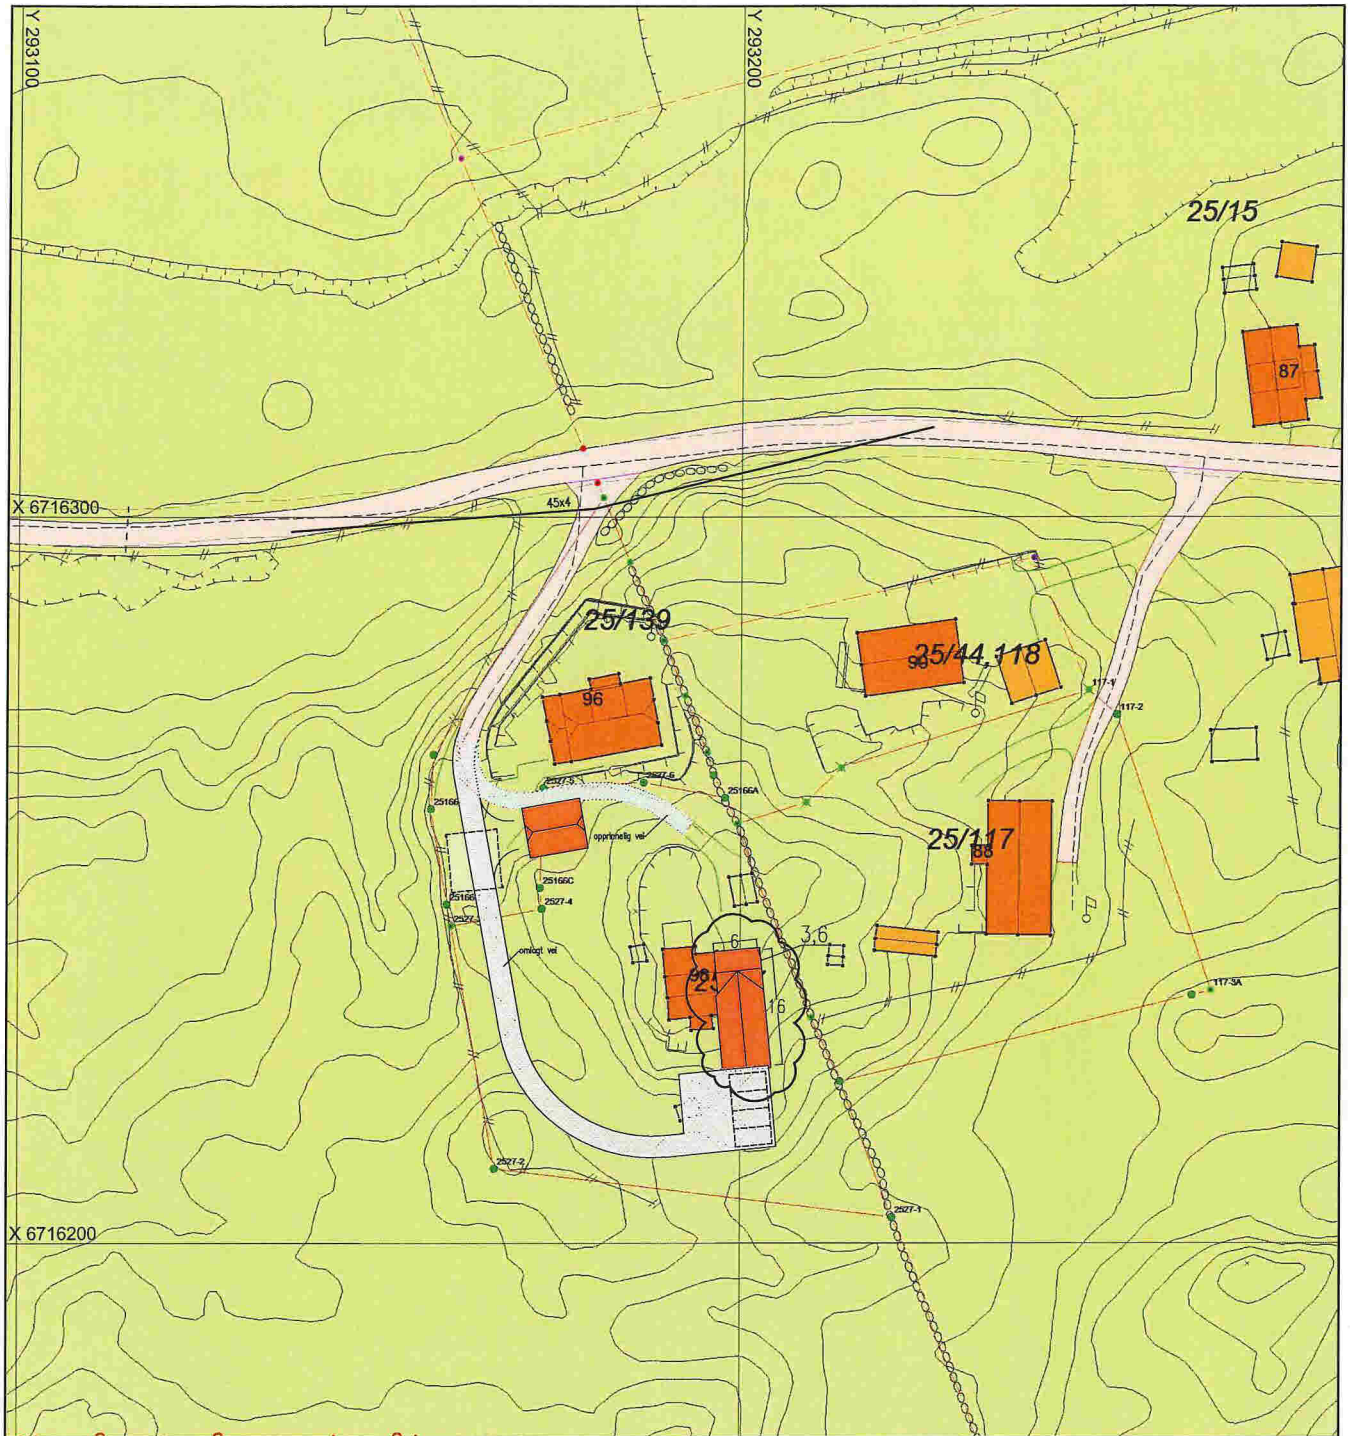

REV.	ENDRING GJELDER						DATE	TEGNET
<b>Kenneth Bergesen</b> Fosse 98, Gnr.25, Bnr.27, Meland								
Situasjon, omlagt vei								
<input checked="" type="checkbox"/> UTKAST / SKISSE <input checked="" type="checkbox"/> NABOVARSLING OG BYGGEMELDING <input type="checkbox"/> ARBEIDSTEGNING (NB: BESTILLINGER MÅ KUN GJØRES FRA ARBEIDSTEGNINGER)								
ASKØY	TEGN. AV	KONTR. AV	KONTR. AV	MÅL	PROSJ. NR.	BYGS	TEGN. NR.	
14.02.17	JFA	AK	.	1:1000-A4	16075	.	002	
<b>PROSJEKTSTYRING VEST AS</b> <small>PB. 66 5318 STRUSSHAMN</small>							<b>D2</b>	
<small>PROSJEKTADMINISTRASJON EPOST: <a href="mailto:arnt@psv.no">arnt@psv.no</a></small>							<small>TLF. 950 66 447</small>	