


Section 1  
1 : 100

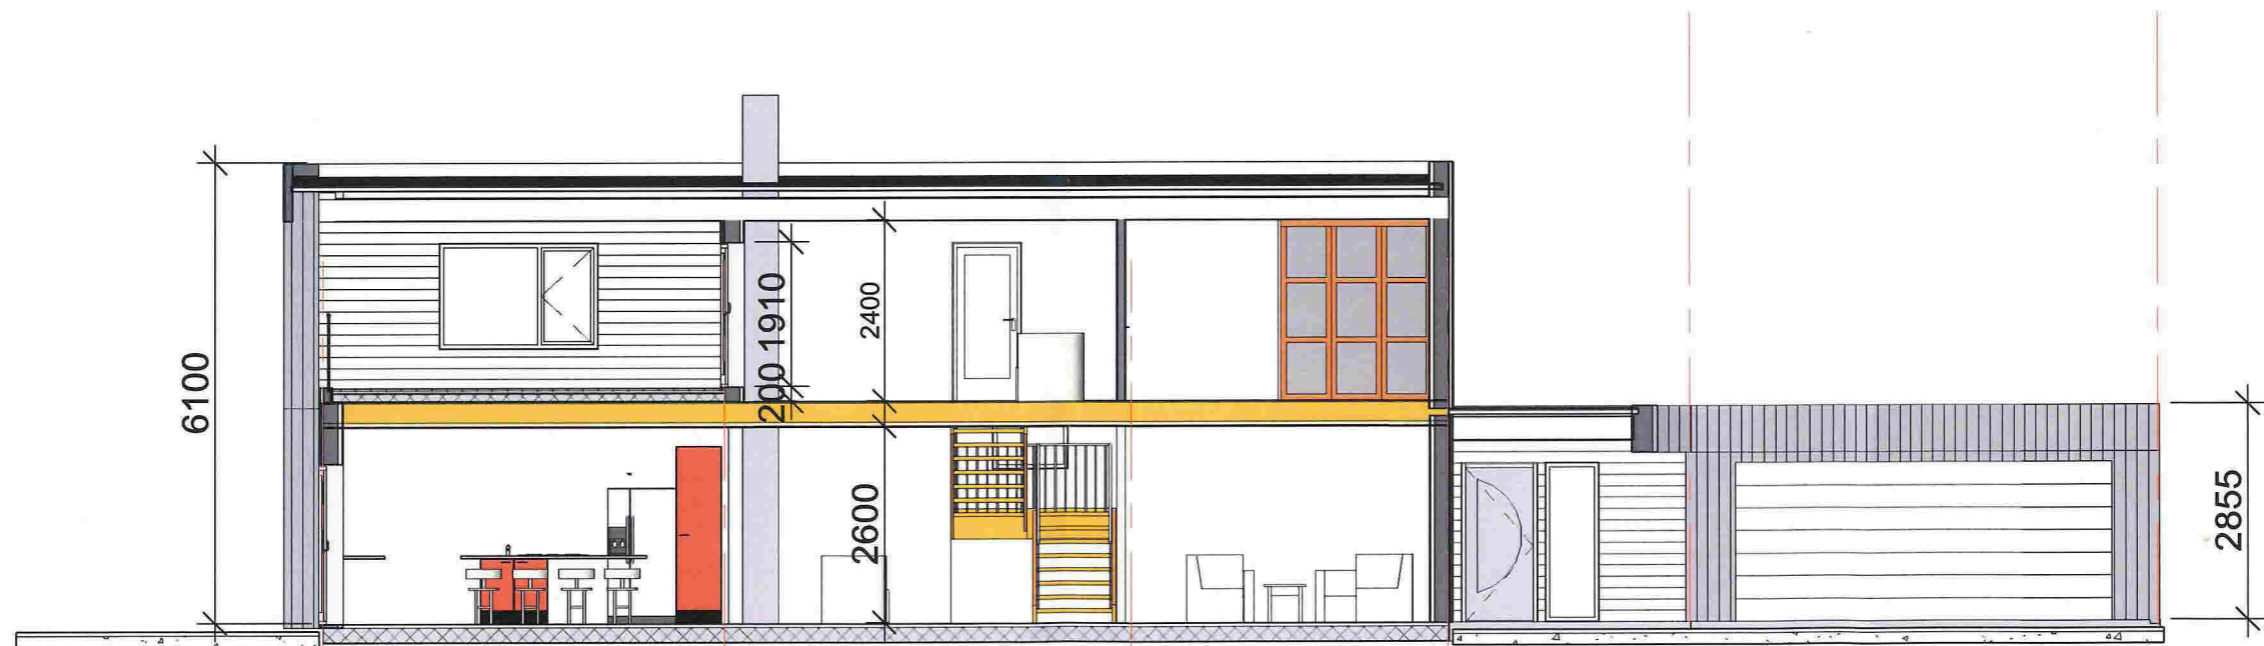

Section 4  
1 : 100

**MERKNADER:**

**Forbehold:** Det tas forbehold om mulig nedforet himling pga tekniske føringer. Arealer er beregnet ut fra tegning og er oppgitt i hht. NS3940. Tekniske forhold i bygningsmessig utførelse kan påvirke arealer i mindre grad.

KOPIERING ELLER ULOVLIG BRUK AV TEGNINGER MEDFØRER ERSTATNINGSANSVAR



INNHERREDSVEIEN 103, 7043 TRONDHEIM, TEL: 73 87 46 50 FAX: 73 87 46 59  
www.nhb.no

Nr.	Beskrivelse	Dato

NHB-BoligVest AS

A016

**Ark. Steinar Sagen AS**  
Email. steinarsagen@gmail.com Tlf. 97690015

Prosjekt nr.

Dato

Tegnet av

12.01.17

Author


MARIUS ØVRETVEIT

Mål

1 : 100



SYD

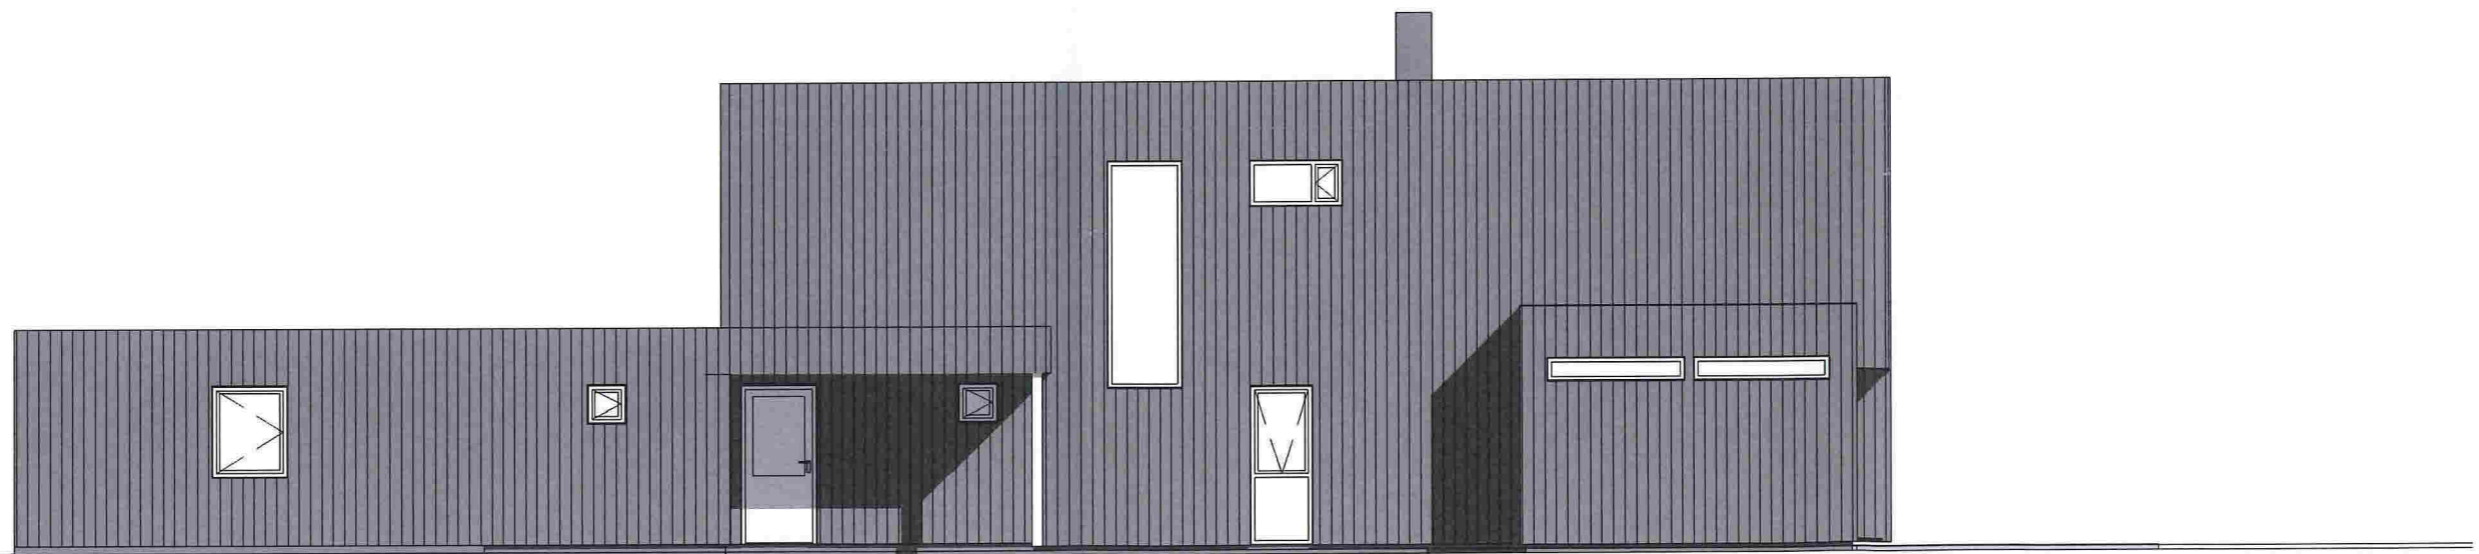

NORD

**MERKNADER:**

**Forbehold:** Det tas forbehold om mulig nedforet himling pga tekniske føringer. Arealer er beregnet ut fra tegning og er oppgitt i hht. NS3940. Tekniske forhold i bygningsmessig utførelse kan påvirke arealer i mindre grad.

KOPIERING ELLER ULOVLIG BRUK AV TEGNINGER MEDFØRER ERSTATNINGSANSVAR



INNHERREDSVEIEN 103, 7043 TRONDHEIM, TEL: 73 87 46 50 FAX: 73 87 46 59  
www.nhb.no

Nr.	Beskrivelse	Dato

NHB-BoligVest AS

A017

**Ark. Steinar Sagen AS**  
Email. steinarsagen@gmail.com Tlf. 97690015


Prosjekt nr.	
Dato	12.01.17
Tegnet av	Author

MARIUS ØVRETVEIT

Mål 1 : 100



VEST

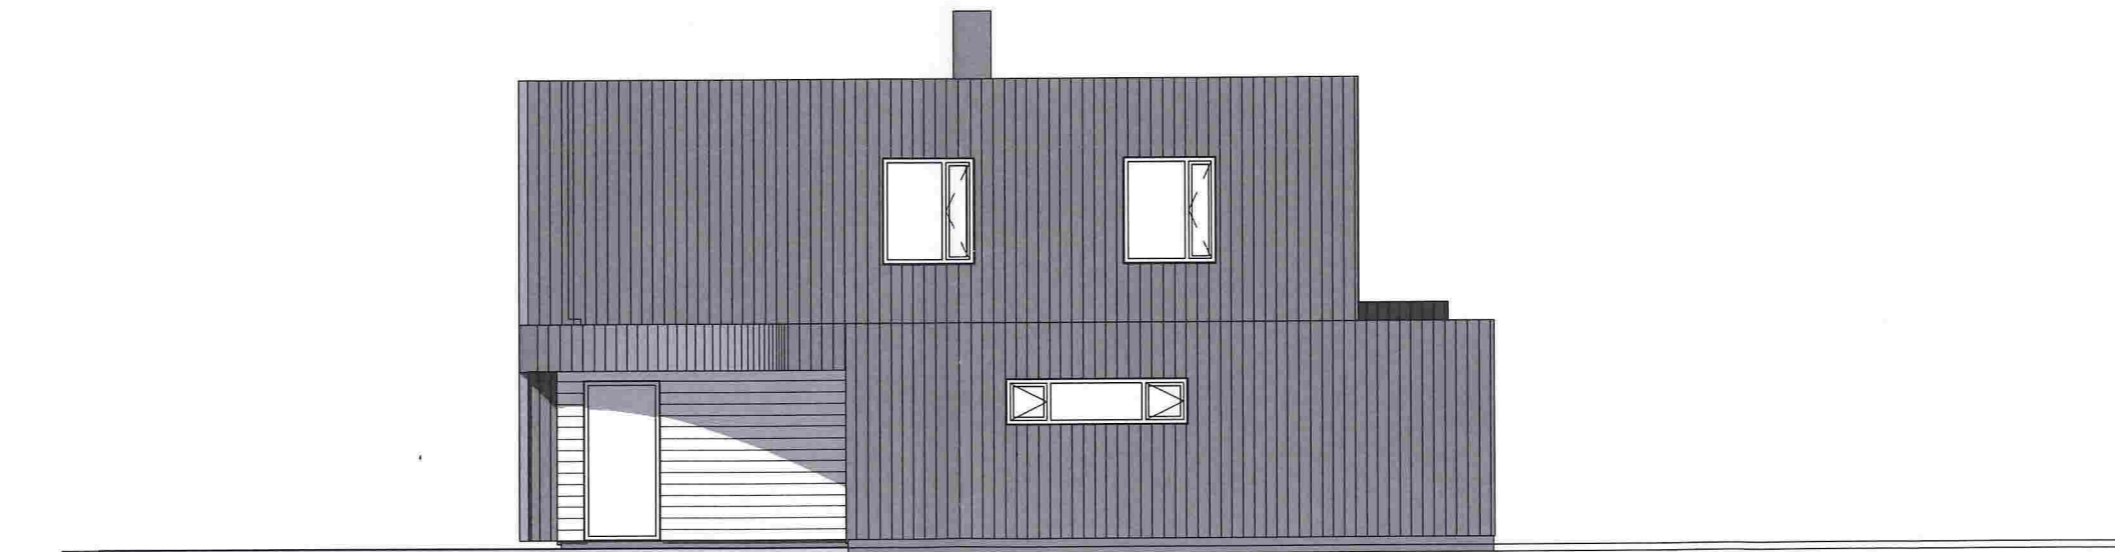

ØST

**MERKNADER:**

**Forbehold:** Det tas forbehold om mulig nedforet himling pga tekniske føringer. Arealer er beregnet ut fra tegning og er oppgitt i hht. NS3940. Tekniske forhold i bygningsmessig utførelse kan påvirke arealer i mindre grad.

KOPIERING ELLER ULOVLIG BRUK AV TEGNINGER MEDFØRER

ERSTATNINGSANSVAR



INNHERREDSVEIEN 103, 7043 TRONDHEIM, TEL: 73 87 46 50 FAX: 73 87 46 59  
www.nhb.no

Nr.	Beskrivelse	Dato

NHB-BoligVest AS		A018		MARIUS ØVRETVEIT	
Ark. Steinar Sagen AS		Projekt nr.			
Email. steinarsagen@gmail.com Tlf. 97690015		Dato		12.01.17	
		Tegnet av		Author Mål	
				1 : 100	

12.01.2017 11:26:41