

SITUASJONSKART

Gnr/Bnr: Gbnr 42/39

Adresse:

Eigar/søkar:

Kvalitet :

Gjeldande plan : Kommuneplan

Planformål : Eks. fritidsbusetnad

Vår referanse:

Sign.




MELAND
KOMMUNE



Målestokk: 1:1000
Dato: 17.03.2017

- | | | | |
|--|------------------------|--|------------|
| | Gjerde | | Bolighus |
| | Usikker eigedomsgrense | | Andre bygg |
| | Målt eigedomsgrense | | |

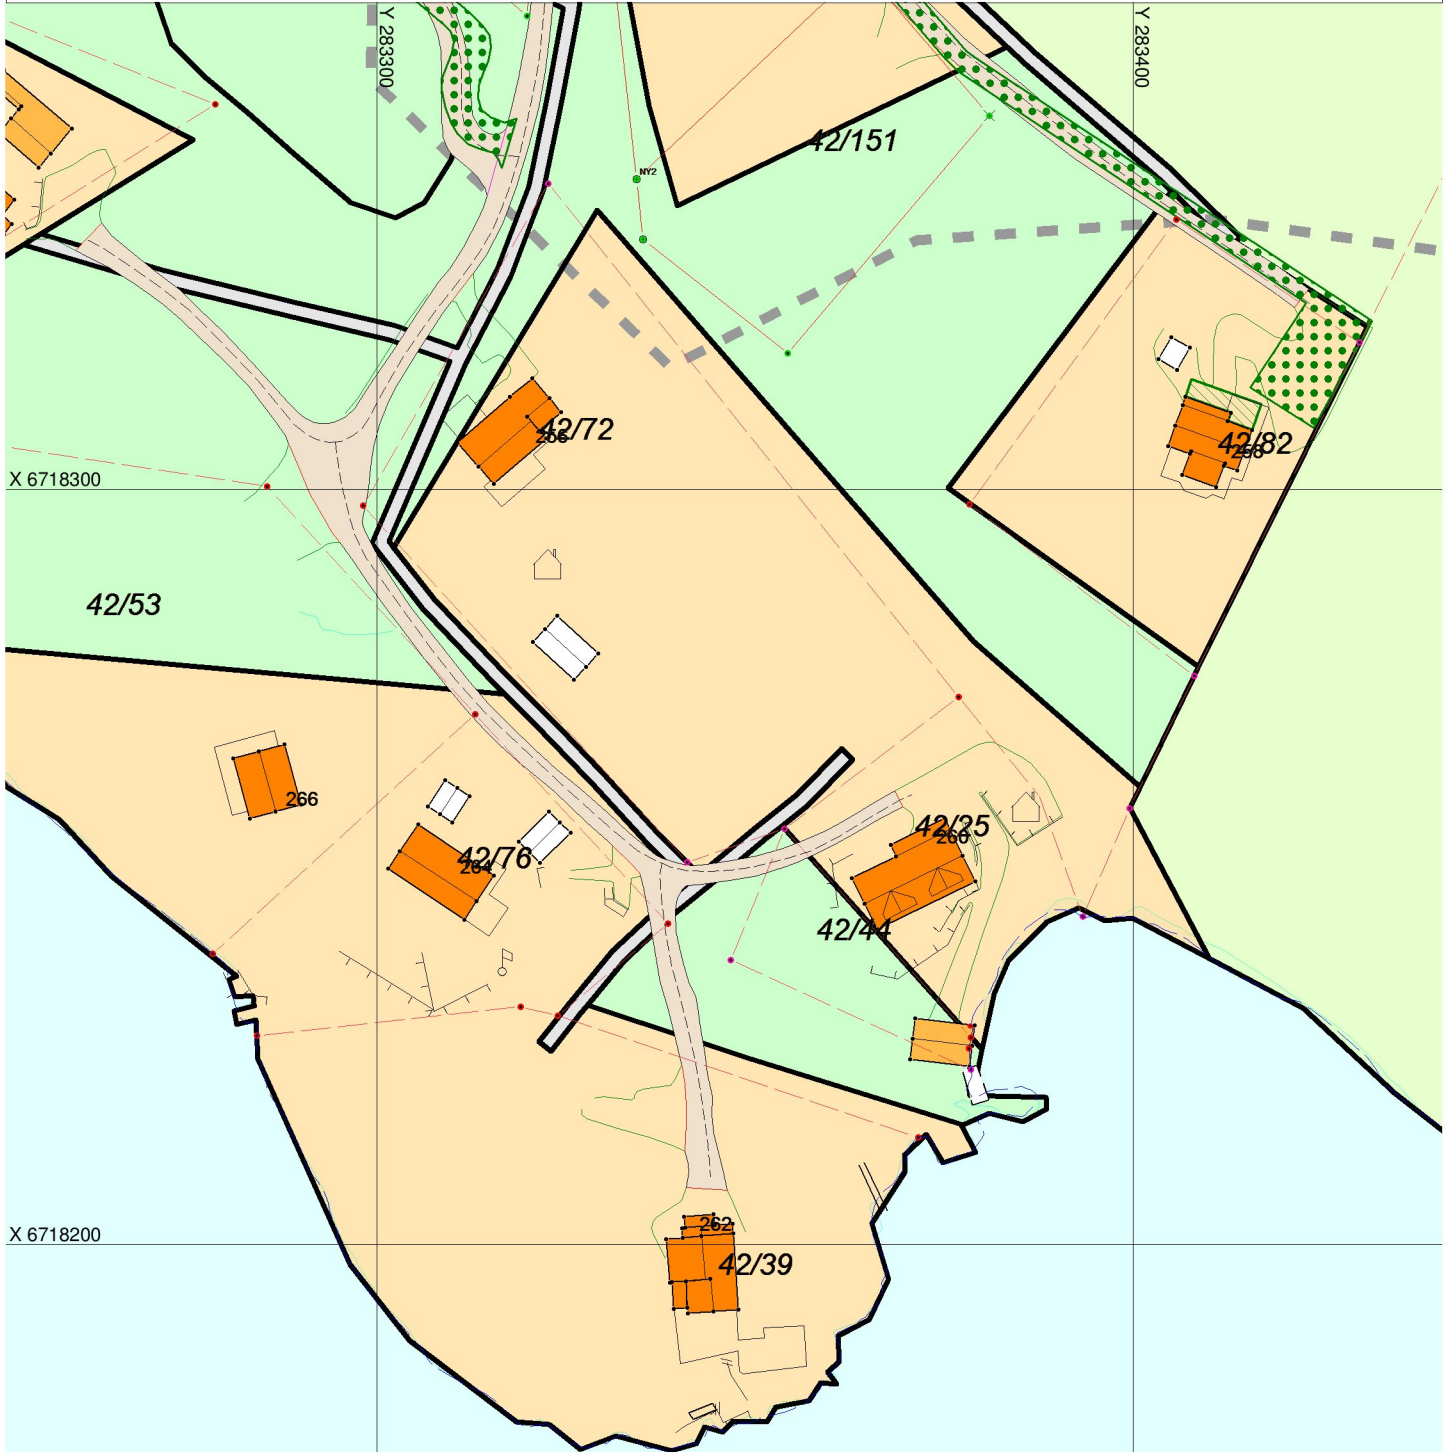

Hugs å setje på avstandar på kartet

SITUASJONSPLAN

Tiltak

Underskrift Situasjonsplan

Dato