

SITUASJONSKART

Gnr/Bnr: 9/ 24
 Adresse: Laksevika 4
 Eigar/søkar: Arne Drangevåg

Kvalitet : FKB-B

Gjeldande plan : Kommuneplan
 Planformål : LNF

Vår referanse: Amg

Sign.




Målestokk: 1:500
 Dato: 20.01.2017

MELAND
 KOMMUNE



- Gjerde
- Usikker eigedomsgrense
- Målt eigedomsgrense
- Bolighus
- Andre bygg

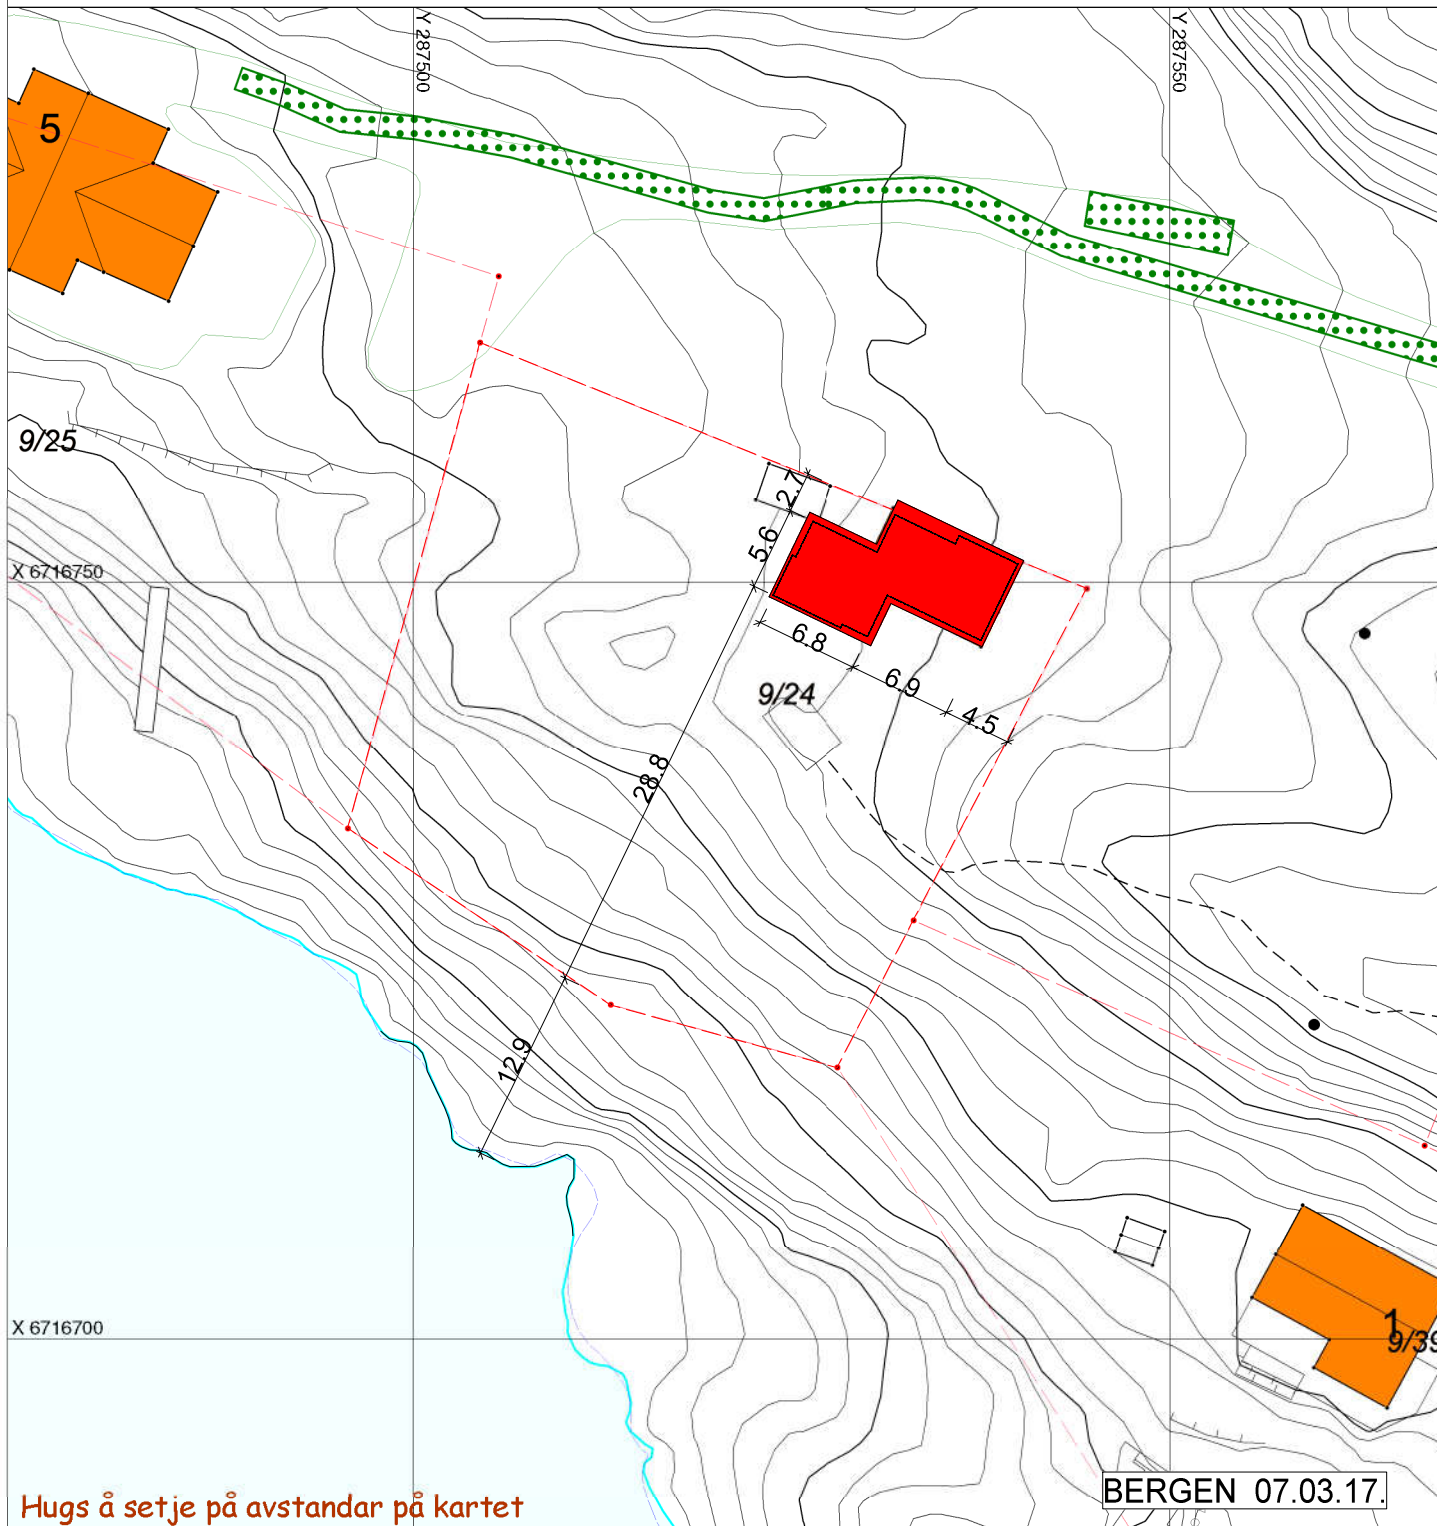

Hugs å setje på avstandar på kartet

BERGEN 07.03.17.

SITUASJONSPLAN

Tiltak

Underskrift Situasjonsplan _____ Dato _____