

SITUASJONSKART

Gnr/Bnr: 1/3
 Adresse:
 Eigar/søkar: Johan Henrik Flatøy

Kvalitet: FKB-B

Gjeldande plan:
 Planformål:

Vår referanse: HOK

Sign.




Målestokk: 1:1000
 Dato: 16.03.2017

MELAND
 KOMMUNE



- Gjerde
- Usikker eigedomsgrense
- Målt eigedomsgrense
- Bolighus
- Andre bygg

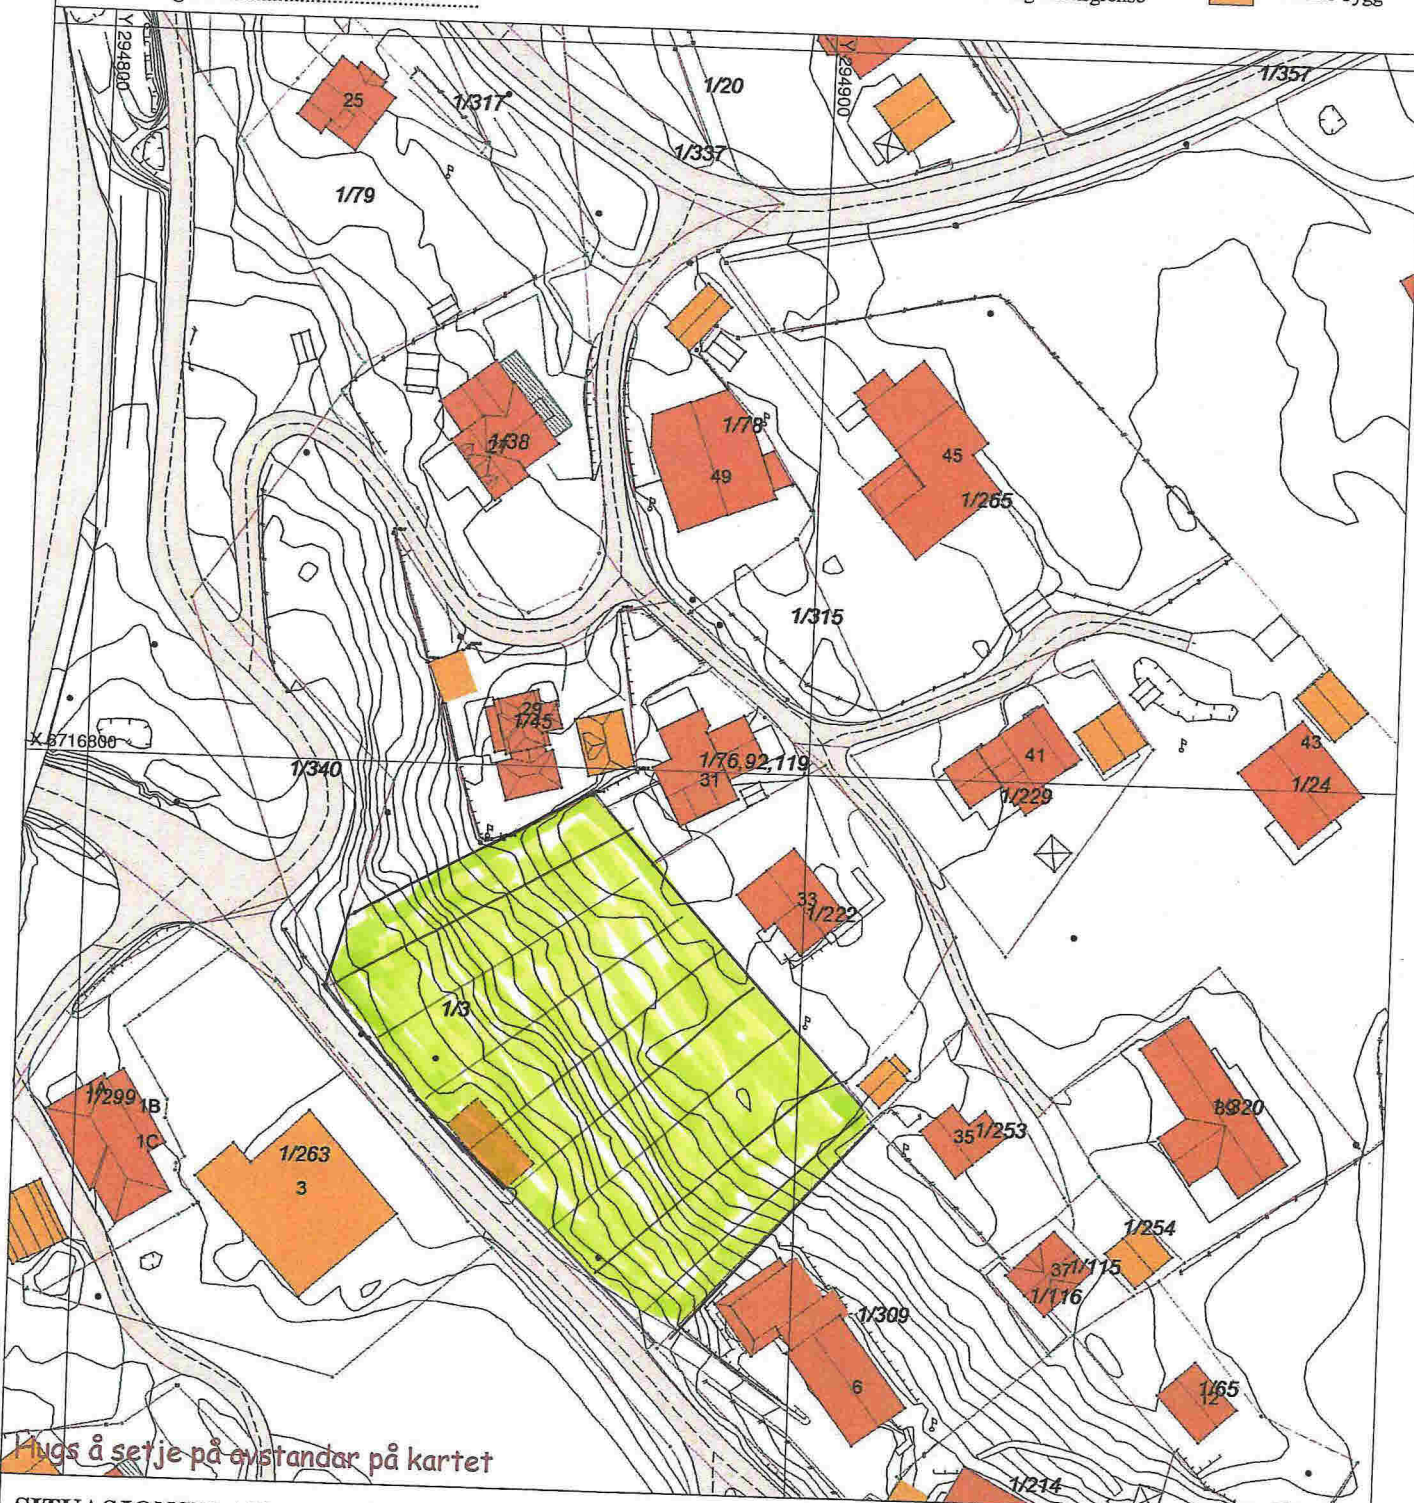

Hugs å seje på avstandar på kartet

SITUASJONSPLAN

- Tiltak

Underskrift Situasjonsplan _____ Dato _____