

# SITUASJONSKART

Gnr/Bnr: 10/ 228  
Adresse: Melandsvegen 15  
Eigar/søkar: Skarsvåg Eiendom AS

Kvalitet : FKB-B

Gjeldande plan : Kommuneplan  
Planformål : Bustad/ Næring

Vår referanse: Amg

Sign. ....




Målestokk: 1:500  
Dato: 24.02.2017

MELAND  
KOMMUNE



- Gjerde
- Usikker eigedomsgrense
- Målt eigedomsgrense
- Bolighus
- Andre bygg

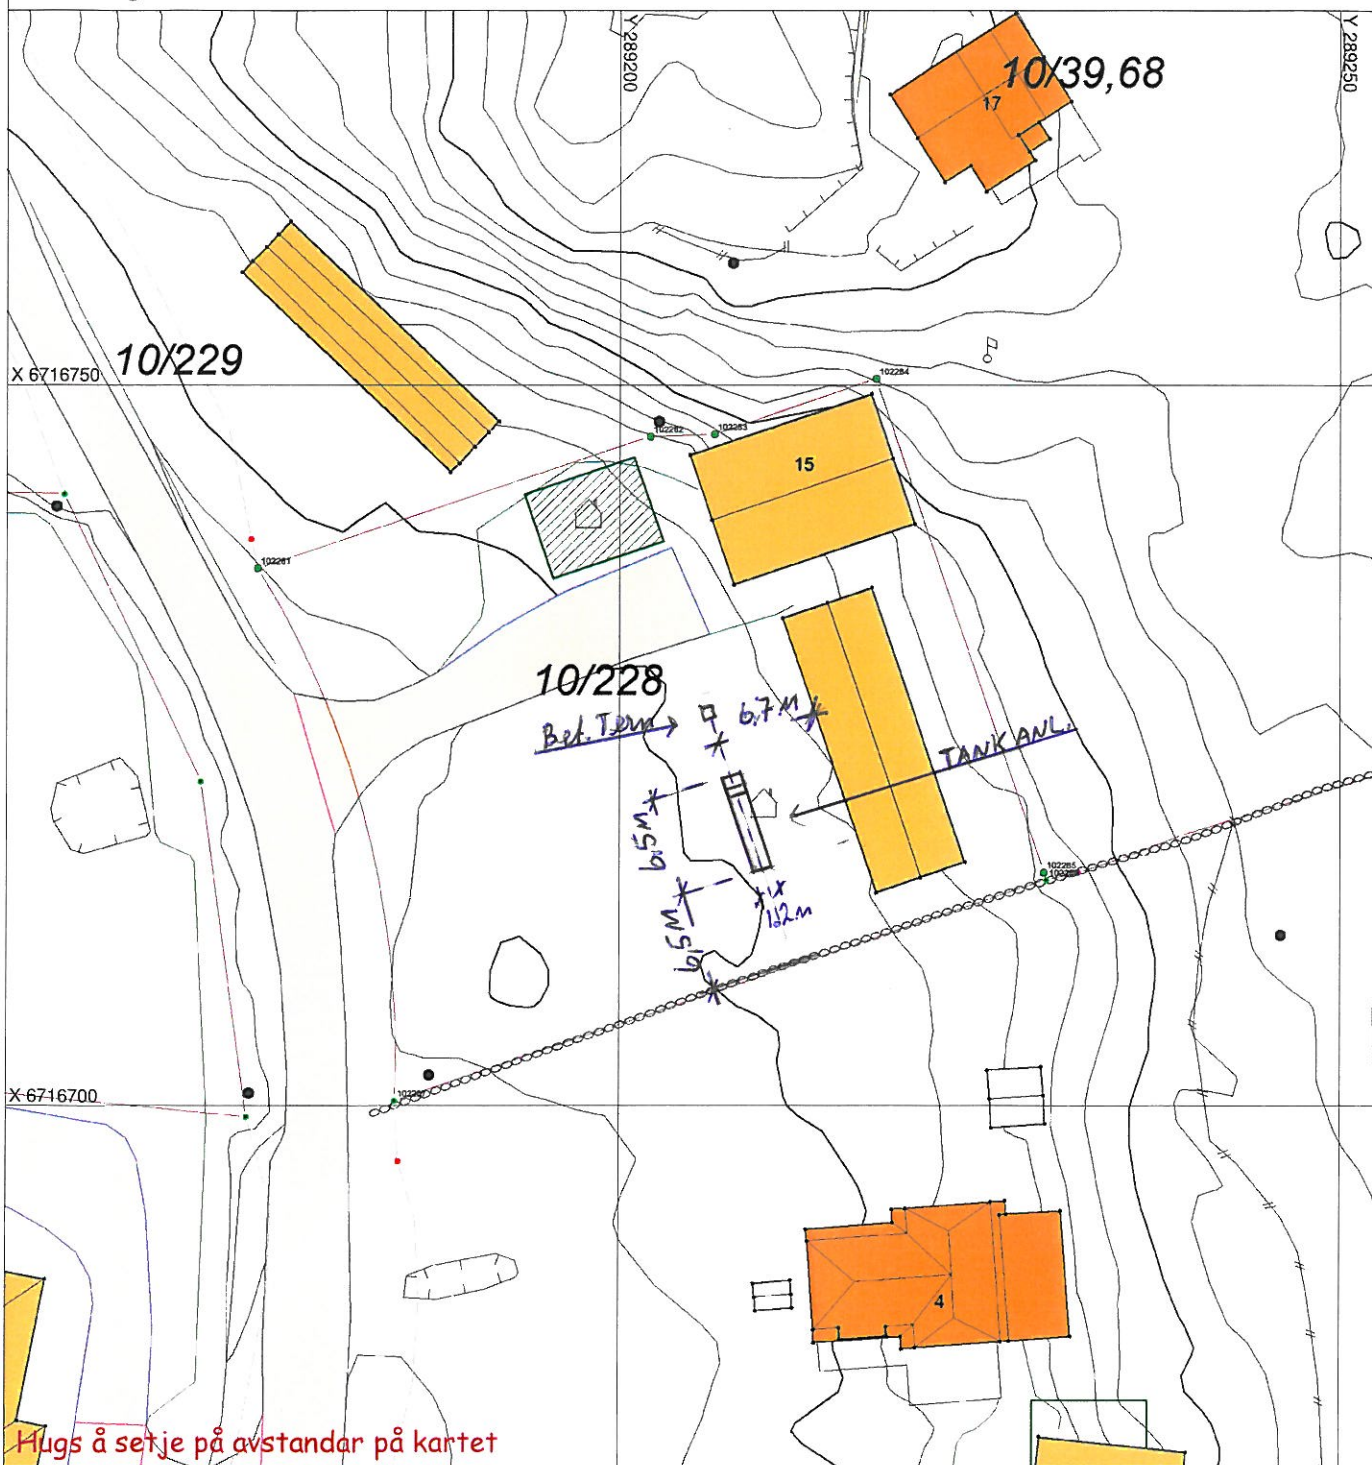

Hugs å setje på avstandar på kartet

## SITUASJONSPLAN

Tiltak

Underskrift Situasjonsplan      Dato