

17/547



**Søknad om tillatelse til tiltak**  
etter plan- og bygningsloven § 20-3, jf. § 20-1

Rammetillatelse

Ett-trinns søknadsbehandling

Oppfyller vilkårene for 3 ukers saksbehandling, jf. § 21-7 annet ledd?  Ja  Nei

**Erklæring om ansvarsrett for ansvarlig søker**  
foreligger sentral godkjenning?  Ja  Nei

Berører tiltaket eksisterende eller fremtidige arbeidsplasser?  Ja  Nei

Hvis ja, skal samtykke innhentes fra Arbeidstilsynet før igangsetting av tiltaket. Byggblankett 5177 med vedlegg.

Berører tiltaket byggverk oppført for 1850, jf. Kulturminneloven § 25, andre ledd?  Ja  Nei

Hvis ja, skal uttalelse fra fylkeskommunen foreligge før igangsetting av tiltaket.

Opplysninger gitt i søknad eller vedlegg til søknaden vil bli registrert i matrikkelen.

**Søknaden gjelder**

Eiendoni/ byggsted	Gnr. 27	Bnr. 129	Festenr.	Seksjonsnr.	Bygningsnr.	Bolignr.	Kommune MELAND KOMMUNE
	Adresse ÅDLANDSVEGEN 323				Postnr. 5918	Poststed FREKHAUG	

Planlagt bruk/formål:  Bolig  Fritidsbolig  Garasje  Annet:  Beskriv: \_\_\_\_\_ Bygn.typekode (jf. s. 2)

**Tiltakets art** (flere kryss mulig)

Nye bygg og anlegg	<input type="checkbox"/> Nytt bygg *)	<input checked="" type="checkbox"/> Parkeringsplass *)	<input type="checkbox"/> Anlegg	<input type="checkbox"/> Veg	<input type="checkbox"/> Vesentlig terrenginngrep
Endring av bygg og anlegg	<input type="checkbox"/> Tilbygg, påbygg, underbygg *)		<input type="checkbox"/> Fasade		
	<input type="checkbox"/> Konstruksjon	<input type="checkbox"/> Reparasjon	<input type="checkbox"/> Ombygging	<input type="checkbox"/> Anlegg	
Endring av bruk	<input type="checkbox"/> Bruksendring	<input type="checkbox"/> Vesentlig endring av tidligere drift			
Riving	<input type="checkbox"/> Hele bygg *)	<input type="checkbox"/> Deler av bygg *)	<input type="checkbox"/> Anlegg		
Bygn.tekn. installas.**)	<input type="checkbox"/> Nyanlegg *)	<input type="checkbox"/> Endring	<input type="checkbox"/> Reparasjon		
Endring av bruks-enhet i bolig	<input type="checkbox"/> Oppdeling	<input type="checkbox"/> Sammenføyning			
Innhegning, skilt	<input type="checkbox"/> Innhegning mot veg	<input type="checkbox"/> Reklame, skilt, innretning e.l.			

\*) Byggblankett 5175 fylles ut og vedlegges. (Vedlegg gruppe A)      \*\*) Gjelder kun når installasjonen ikke er en del av et større tiltak.


**Vedlegg**

Beskrivelse av vedlegg	Gruppe	Nr. fra – til	Ikke relevant
Opplysninger om ytre rammer og bygningsspesifikasjon for tiltaket (Byggblankett 5175)	A	1 – 1	<input type="checkbox"/>
Dispensasjonssøknad (begrunnelse/vedtak) (pbl kap. 19)	B	-	<input checked="" type="checkbox"/>
Nabovarsling (Kvittering for nabovarsel/Opplysninger gitt i nabovarsel/nabomerknader/kommentarer til nabomerknader)	C	1 – 4	<input type="checkbox"/>
Situasjonsplan, avkjørselsplan bygning/eiendom	D	1 – 1	<input type="checkbox"/>
Tegninger	E	1 – 2	<input type="checkbox"/>
Redegjørelser/kart	F	-	<input checked="" type="checkbox"/>
Erklæring om ansvarsrett/gjennomføringsplan	G	1 – 3	<input type="checkbox"/>
Boligspesifikasjon i Matrikkelen	H	-	<input checked="" type="checkbox"/>
Uttalelse/vedtak fra annen offentlig myndighet	I	-	<input checked="" type="checkbox"/>
Andre vedlegg	Q	-	<input checked="" type="checkbox"/>

**Erklæring og underskrift**

Ansvarlig søker bekrefter at hele tiltaket belegges med ansvar, og dekker kravene i henhold av plan- og bygningsloven. En er kjent med reglene om straff og sanksjoner i pbl kap. 32 og at det kan medføre reaksjoner dersom det gis uriktige opplysninger. Foretaket forplikter seg til å stille med nødvendig kompetanse i tiltaket, jf. SAK10 kap. 10 og 11.

<b>Ansvarlig søker for tiltaket</b>	<b>Tiltakshaver</b>
Foretak ALVERSUND MASKINSTASJON AS	Navn MELAND KOMMUNE
Org.nr. 937 664 044	Adresse POSTBOKS 79
Adresse BUHAUGEN 6	Postnr. 5906
Postnr. 5911	Poststed FREKHAUG
Poststed ALVERSUND	Eventuelt organisasjonsnummer
Kontaktperson OVE MYKING	Telefon 918 52 501
Telefon 918 52 501	Mobiltelefon 918 52 501
E-post alm-as@online.no	E-post
Dato 09.02.2017	Telefon (dagtid) 56 17 10 00
Underskrift <i>Ove Myking</i>	Dato 20.3.2017
Gjentas med blokkbokstaver OVE MYKING	Underskrift <i>Øyvind Rødmark</i>
	Gjentas med blokkbokstaver ØYVIND RØDMARK

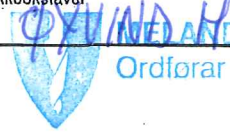

# SITUASJONSKART

Gnr/Bnr: 27/129  
Adresse: Ådlandsvegen  
Eigar/søkar: Meland kommune

Kvalitet : FKB-B

Gjeldande plan : Reguleringsplan  
Planformål : Off formål/Friområde

Vår referanse: HOK

Sign. ....




MELAND  
KOMMUNE



Målestokk: 1:500  
Dato: 02.02.2017

- Gjerde
- Usikker eigedomsgrense
- Målt eigedomsgrense
- Bolighus
- Andre bygg

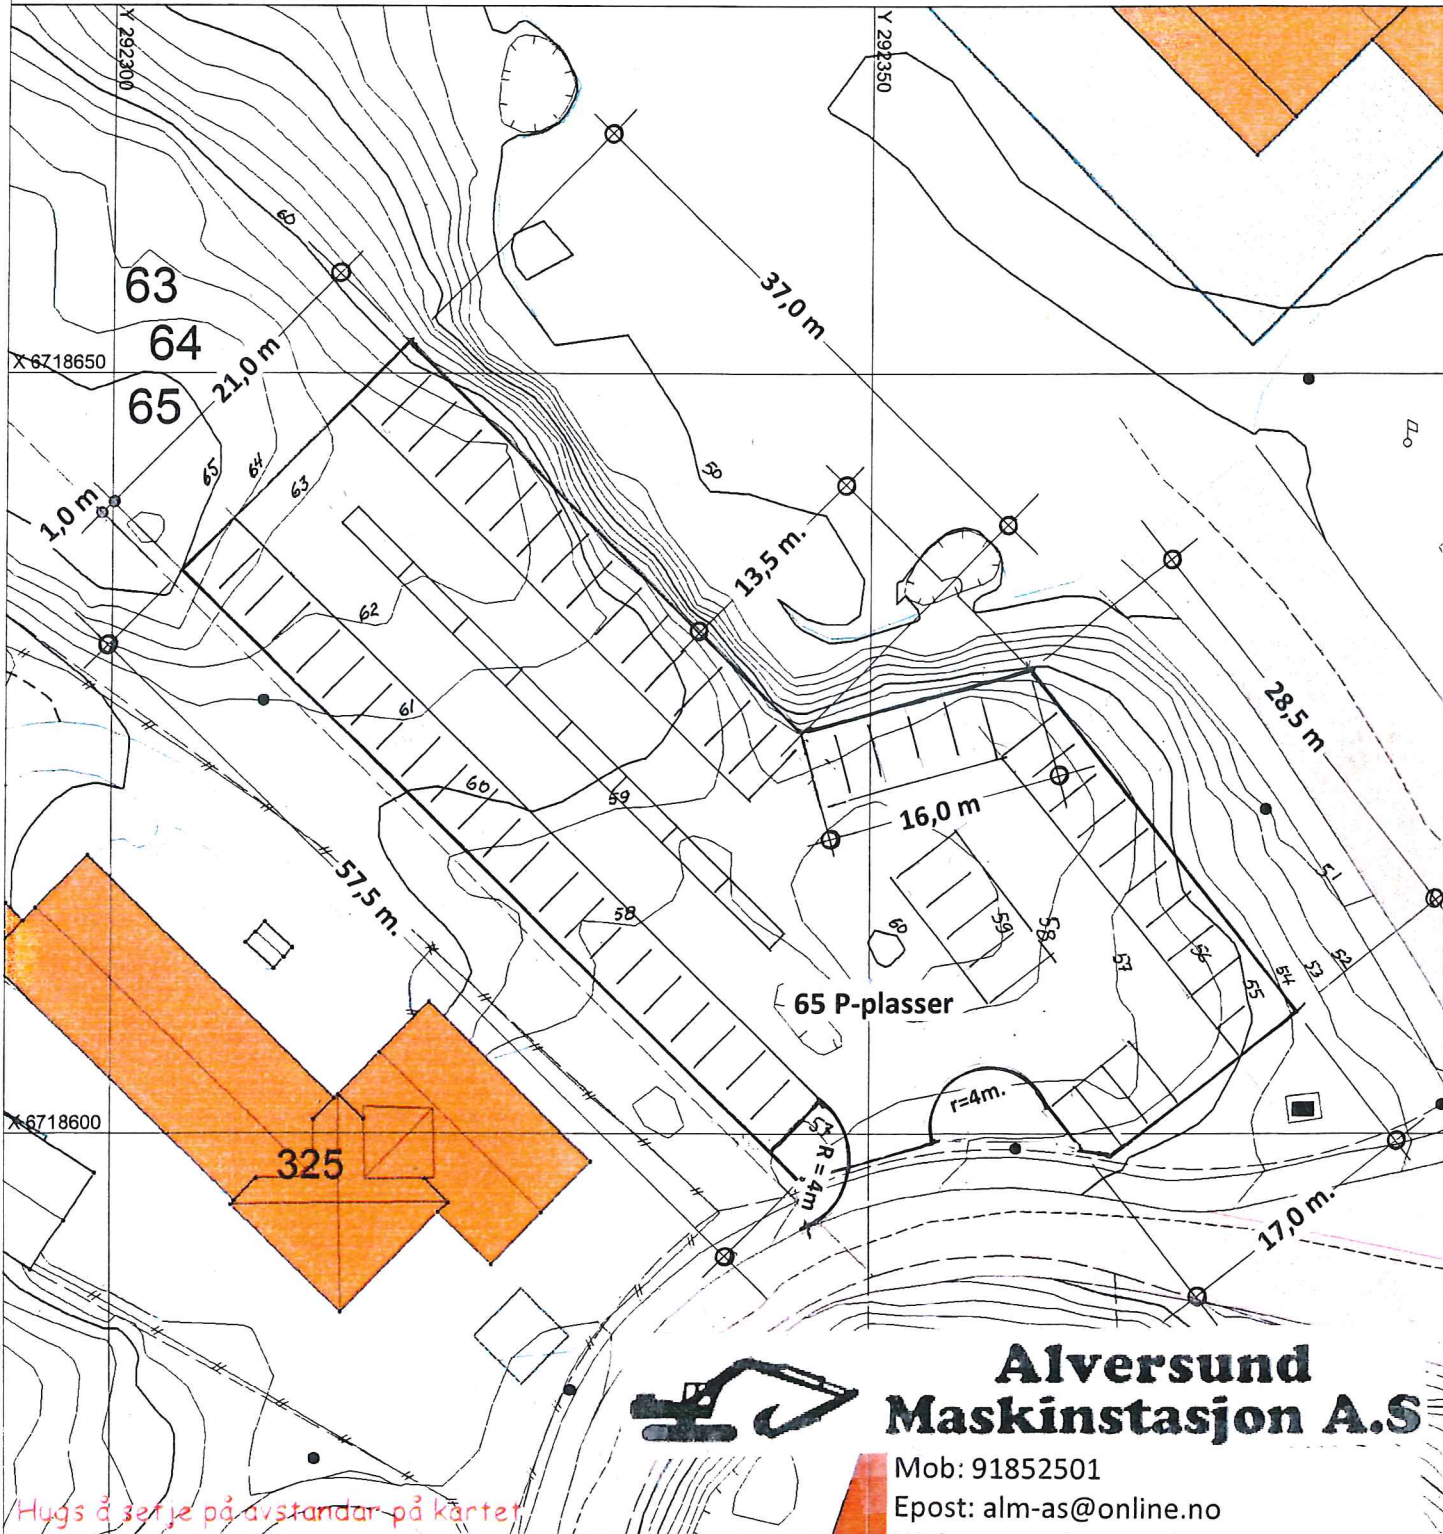

Hugs å setje på avstandar på kartet



## Alversund Maskinstasjon A.S

Mob: 91852501

Epost: alm-as@online.no

Web: [www.alversund-maskinstasjon.no](http://www.alversund-maskinstasjon.no)

Adresse: Buhaugen 6, 5911, Alversund

### SITUASJONSPLAN



Tiltak