

SITUASJONSKART

Gnr/Bnr: Gnr 23/4

Adresse:

Eigar/søkar:

Kvalitet :

Gjeldande plan : Reg.plan Frekhaug aust

Planformål : Friområde/trafikkområde

Vår referanse:

Sign.




MELAND
KOMMUNE



Målestokk: 1:1000
Dato: 24.03.2017

- | | | | |
|--|------------------------|--|------------|
| | Gjerde | | Bolighus |
| | Usikker eigedomsgranse | | Andre bygg |
| | Målt eigedomsgranse | | |

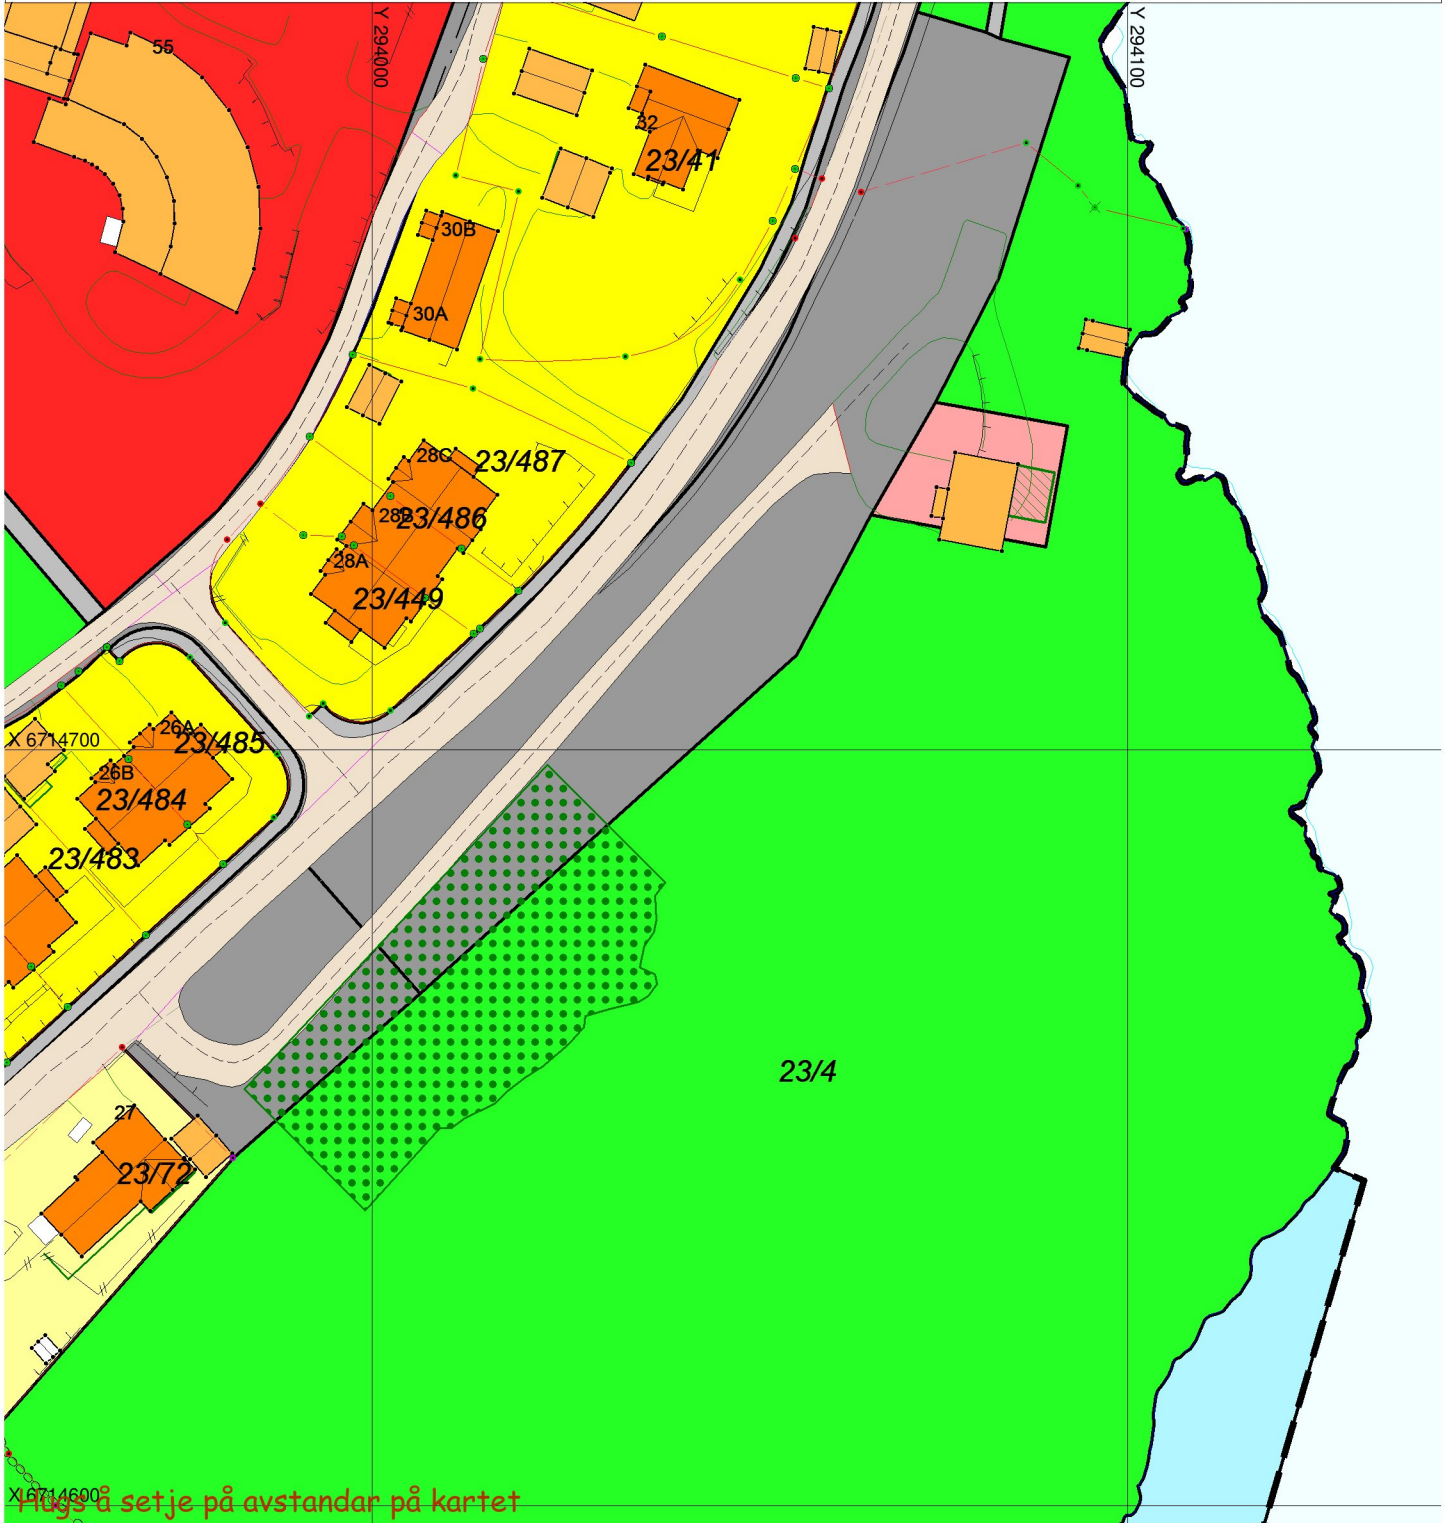

SITUASJONSPLAN

Tiltak

Underskrift Situasjonsplan

Dato