

SITUASJONSKART

Gnr/Bnr: Gbnr 9/29

Adresse:

Eigar/søkar:

Kvalitet :

Gjeldande plan : Reg.plan Mjukebakkane/Mongsedalen

Planformål : Bustad

Vår referanse:


Sign.

MELAND
KOMMUNE



Målestokk: 1:1000
Dato: 27.03.2017

- Gjerde
- Usikker eigedomsgrense
- Målt eigedomsgrense
- Bolighus
- Andre bygg

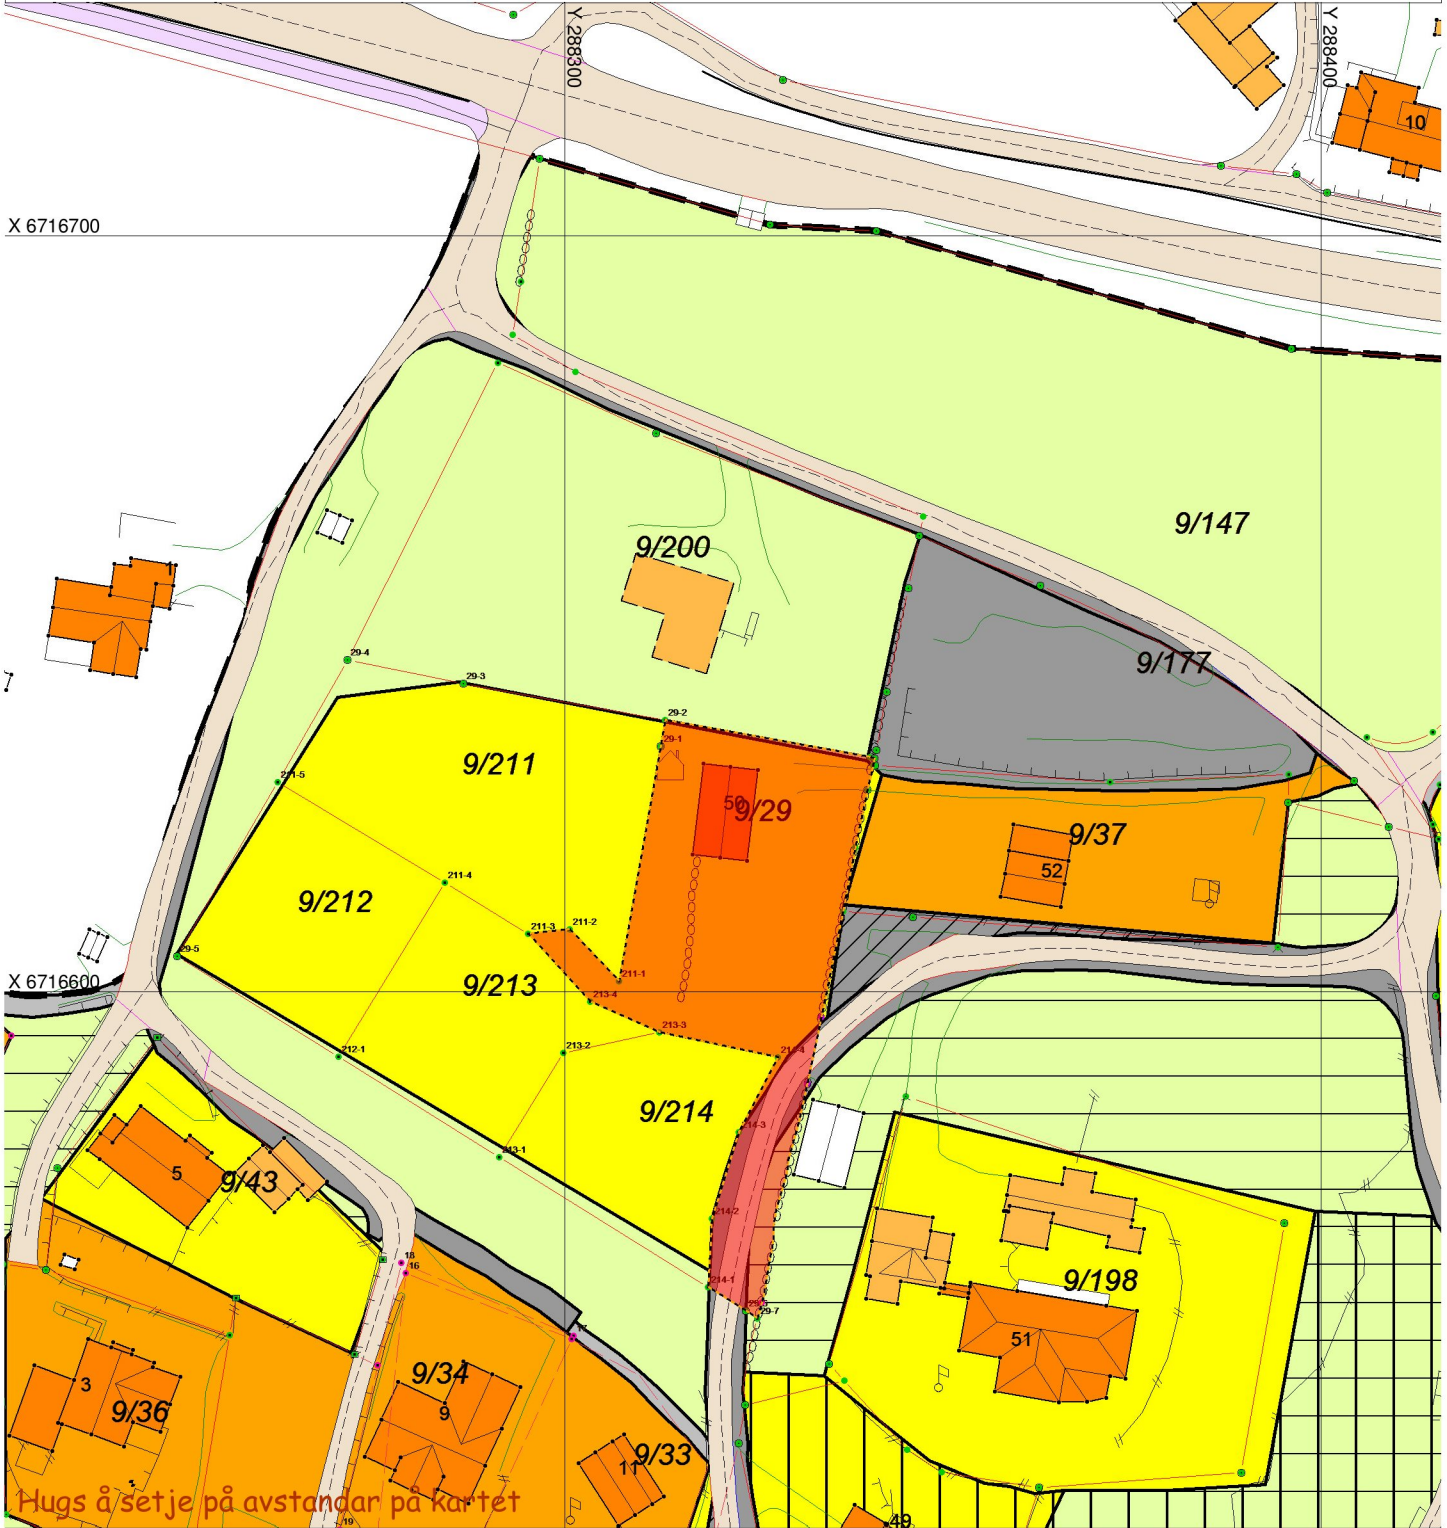

Hugs å setje på avstandar på kartet

SITUASJONSPLAN

- Tiltak

Underskrift Situasjonsplan Dato