

Søknad om utslipp av sanitært avløpsvann fra hus og hytter

Søknaden skal benyttes for etablering av nye utslipp og vesentlig økning av eksisterende utslipp av sanitært avløpsvann jf. forskrift om begrensning av forurensning av 1.6.2004 (forurensningsforskriften) kapittel 12.

Søknadskjemaet gjelder for utslipp fra bolighus, hytter, turistbedrifter og lignende virksomhet med utslipp mindre enn 50 personekvivalenter (pe). Søknadskjemaet gjelder også for utslipp av sanitært avløpsvann mindre enn 50 pe i tettbebyggelse som er større enn 2000 pe i innlandet og 10 000 pe ved kysten.

Skjemaet gjelder ikke for påkobling til offentlig avløpsnett.

Informasjon:

Utslipet av sanitært avløpsvann er søknadspiktig jf. forurensningsforskriften kapittel 12. Søknad med alle nødvendige opplysninger og vedlegg sendes til og behandles av kommunen der det søkes om utslipp. Søknad i samsvar med standardkravene i kapittel 12 behandles innen seks uker. Søknad om unntak fra standardkravene i kapittel 12 behandles uten ubegrunnet opphold, men behandlingen vil da kunne ta mer enn seks uker. Ufullstendig søknad vil ikke kunne bli behandlet.

1. Ansvarlig (søker)*:

Navn: * STEINAR KORNELIUSSEN.	Telefon (dagtid): * 92861954.
Adresse: * MYRDALSKOGEN. 133.	Postnr., poststed: * 5117. ULSET.
E-post: * S.kornel@broadpark.no	<input checked="" type="checkbox"/> Enkeltperson <input type="checkbox"/> Selskap/lag /sameie. Oppgi organisasjonsnr.:

*Hvis ansvarlig søker ikke er den samme som ansvarlig eier skal dette angis under pkt 8. Eventuelle merknader.

2. Søknaden gjelder:

<input checked="" type="checkbox"/> Nytt utslipp. Spesifiser: Avløp GC siph Skal det installeres vannklosett: <input checked="" type="checkbox"/> ja <input type="checkbox"/> nei	<input type="checkbox"/> Vesentlig økning av utslipp. Spesifiser: Skal det installeres vannklosett: <input type="checkbox"/> ja <input type="checkbox"/> nei
<input type="checkbox"/> Helårsbolig, antall: <input checked="" type="checkbox"/> Fritidsbolig, antall: ...4... <input type="checkbox"/> Annen bygning, antall:spesifiser:	
Utslippets størrelse (før rensing) i antall personekvivalenter:20.....pe	

3. Eiendom /byggested:

Gnr: 54	Bnr: 49	Adresse: SKJELHANGERVEIEN. 930.
Planstatus:	Samsvar med endelige planer etter plan- og bygningsloven: <input type="checkbox"/> ja <input type="checkbox"/> nei	
	Hvis nei, foreligger det samtykke fra kommunens planmyndighet: ja, dato:.....	

4. Utslippssted:

Type: <input type="checkbox"/> Innsjø <input type="checkbox"/> Bekk /Elv <input type="checkbox"/> Elvemunning <input checked="" type="checkbox"/> Sjø <input type="checkbox"/> Stedegne løsmasser Annet:.....
Navn på lokalitet: <u>HERDLA FJORDEN</u>
Koordinater på utslippssted: Oppgi kartdatum (WGS 84, ESO 50, NGO 48, annet):
Hvis utslipp til vann: Utslippsdyp minst 2 m under laveste vannstand: <input type="checkbox"/> ja Spesifiser utslippsdyp:m
Utslippsanordning:.....

5. Rensegrad:

<p>5.1 <input type="checkbox"/> Utslippssted i følsomt/normalt område (rensegrad jf. §12-8):</p> <p>Rensekrav for sanitært avløpsvann, utslippssted med brukerinteresser:</p> <p>5.1.a <input type="checkbox"/> 90 % reduksjon av fosfor, 90 % reduksjon av BOF₅</p> <p>Rensekrav for sanitært avløpsvann, utslippssted med fare for eutrofiering/overgjødning:</p> <p>5.1.b <input type="checkbox"/> 90 % reduksjon av fosfor og 70 % reduksjon av BOF₅</p> <p>Rensekrav for sanitært avløpsvann, utslippssted uten fare for eutrofiering/overgjødning:</p> <p>5.1.c <input type="checkbox"/> 60 % reduksjon av fosfor og 70 % reduksjon av BOF₅</p> <p>Kun utslipp av gråvann, alle utslippssteder:</p> <p>5.1.d <input type="checkbox"/> Stedegne løsmasser eller tilsvarende, spesifiser:.....</p> <p>5.2 <input checked="" type="checkbox"/> Utslippssted i mindre følsomt område (rensegrad jf. §12-9):</p> <p>Rensekrav for sanitært avløpsvann, utslipp til sjø:</p> <p>enten</p> <p>5.2.a <input checked="" type="checkbox"/> 20 % reduksjon av suspendert stoff</p> <p>eller</p> <p>5.2.b <input type="checkbox"/> 180 mg suspendert stoff/liter i restkonsentrasjon</p> <p>Kun utslipp av gråvann, utslipp til sjø:</p> <p>5.2.c <input type="checkbox"/> Urenset</p> <p>5.3 <input type="checkbox"/> Det søkes unntak fra §§12-8 til 12-9, spesifiser i vedlegg nr.:.....</p>
<p>Type renseanlegg:</p> <p><input type="checkbox"/> Urenset</p> <p><input checked="" type="checkbox"/> Slamavskiller <u>10m³</u></p> <p><input type="checkbox"/> Infiltrasjonsanlegg</p> <p><input type="checkbox"/> Sandfilteranlegg</p> <p><input type="checkbox"/> Biologisk renseanlegg</p> <p><input type="checkbox"/> Kjemisk renseanlegg</p> <p><input type="checkbox"/> Kjemisk/biologisk renseanlegg</p> <p><input type="checkbox"/> Tett tank (for alt avløpsvann)</p> <p><input type="checkbox"/> Tett tank for svartvann</p> <p><input type="checkbox"/> Biologisk toalett</p> <p><input type="checkbox"/> Konstruert våtmark</p> <p><input type="checkbox"/> Tett tank for svartvann, gråvannsfiler</p> <p><input type="checkbox"/> Biologisk toalett, gråvannsfiler</p> <p><input type="checkbox"/> Annen løsning, spesifiser:.....</p>
<p>Anleggets dimensjonerte størrelse i antall personekvivalenter:.....<u>20</u>.....pe</p>

6. Opplysninger om bistand fra nøytral fagkyndig

Navn og adresse på nøytral fagkyndig (person/firma/leverandør) som har bistått med valg og utforming av renseanlegg og/eller dokumentasjon av rensegrad. Hvis relevant, oppgi også hvem som vil bistå med installasjon av renseanlegg.	Kryss av for type bistand:
a) STUSDAL VVS AS	<input checked="" type="checkbox"/> Valg av renseanlegg <input checked="" type="checkbox"/> Utforming av renseanlegg <input type="checkbox"/> Dokumentasjon av rensegrad <input checked="" type="checkbox"/> Installasjon av renseanlegg
b)	<input type="checkbox"/> Valg av renseanlegg <input type="checkbox"/> Utforming av renseanlegg <input type="checkbox"/> Dokumentasjon av rensegrad <input type="checkbox"/> Installasjon av renseanlegg
c)	<input type="checkbox"/> Valg av renseanlegg <input type="checkbox"/> Utforming av renseanlegg <input type="checkbox"/> Dokumentasjon av rensegrad <input type="checkbox"/> Installasjon av renseanlegg

7. Vedlegg til søknaden:

a. Begrunnelse for ønske om unntak fra §§ 12-7 til 12-13 eller relevant dokumentasjon	<input type="checkbox"/> ja
b. Dokumentasjon av rensegrad jf. § 12-10 og beskrivelse av anlegg	<input type="checkbox"/> ja
c. Plassering av avløpsanlegg, utslippssted, eiendomsgrenser og vegadkomst på kart i målestokk 1:5000 eller større	<input checked="" type="checkbox"/> ja
d. Liste over eiendommer tilknyttet avløpsanlegget med gnr., bnr. og adresse	<input checked="" type="checkbox"/> ja <input checked="" type="checkbox"/> ikke relevant
e. Oversikt over interesser som blir berørt (drikkevannsforsyning, rekreasjon, næringsvirksomhet etc). Beskrivelse av tiltak for å motvirke interessekonflikter og tiltak for å ivareta helse og miljø	<input type="checkbox"/> ja <input checked="" type="checkbox"/> ikke relevant
f. Oversikt over hvem som er varslet om planlagt utslipp, samt kvitteringer som viser at varsel er sendt	<input checked="" type="checkbox"/> ja <input type="checkbox"/> ikke relevant
g. Uttalelser mottatt i varslingsrunden	<input type="checkbox"/> ja <input type="checkbox"/> ikke relevant

8. Eventuelle merknader (ikke obligatorisk):

Utslepp og anlegg dimensjoneres for fremtidig tilkobling av 3 hytter/fritidsbøtter, totalt 4 i antall.
 Gjeleler Gbnr 54/49, 54/35, 54/34, 54/32

9. Underskrift og erklæring:



Jeg forplikter meg til å følge bestemmelsene i forurensningsforskriften og enkeltvedtak i henhold til forurensningsforskriften, herunder krav til avløpsnett jf. § 12-7, utslipp jf. §§ 12-8 eller 12-9, dokumentasjon av rensegrad jf. § 12-10, utslippssted jf. § 12-11, lukt jf. § 12-12 og utforming og drift av renseanlegg jf. § 12-13. Som ansvarlig eier er jeg ansvarlig for forskriftsmessig drift og vedlikehold, samt oppbevaring av informasjon om anlegget, drift og lekkasjer.

Dato: Bergen: 10-02-2017.	Underskrift ansvarlig eier: Steinar Korneliussen	Gjentas med blokkbokstaver: Steinar Korneliussen
------------------------------	---	---

STORE SLAM- AVSKILLERE



BIA MILJØ AS
5315 Herdla
Tlf 56 15 11 00
Fax 56 15 11 15
Internett: www.bia.no
e-mail: firmapost@bia.no

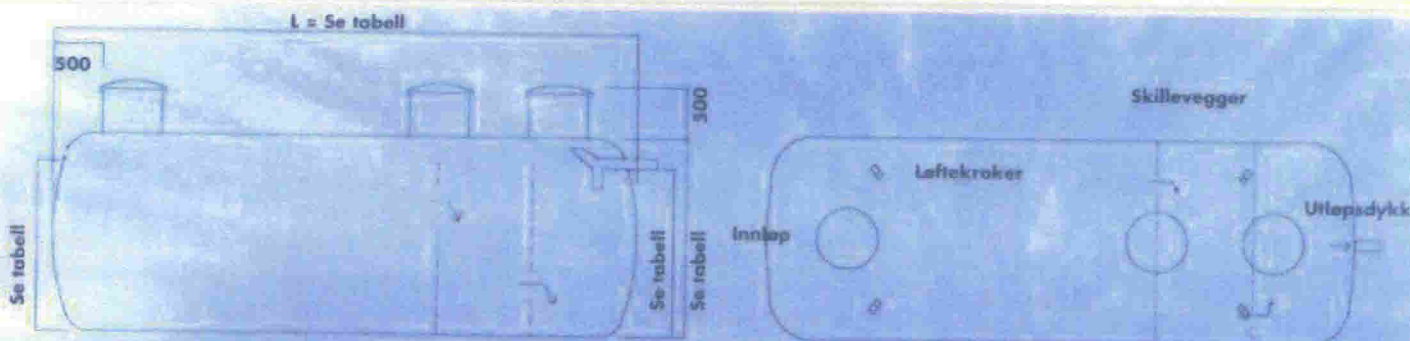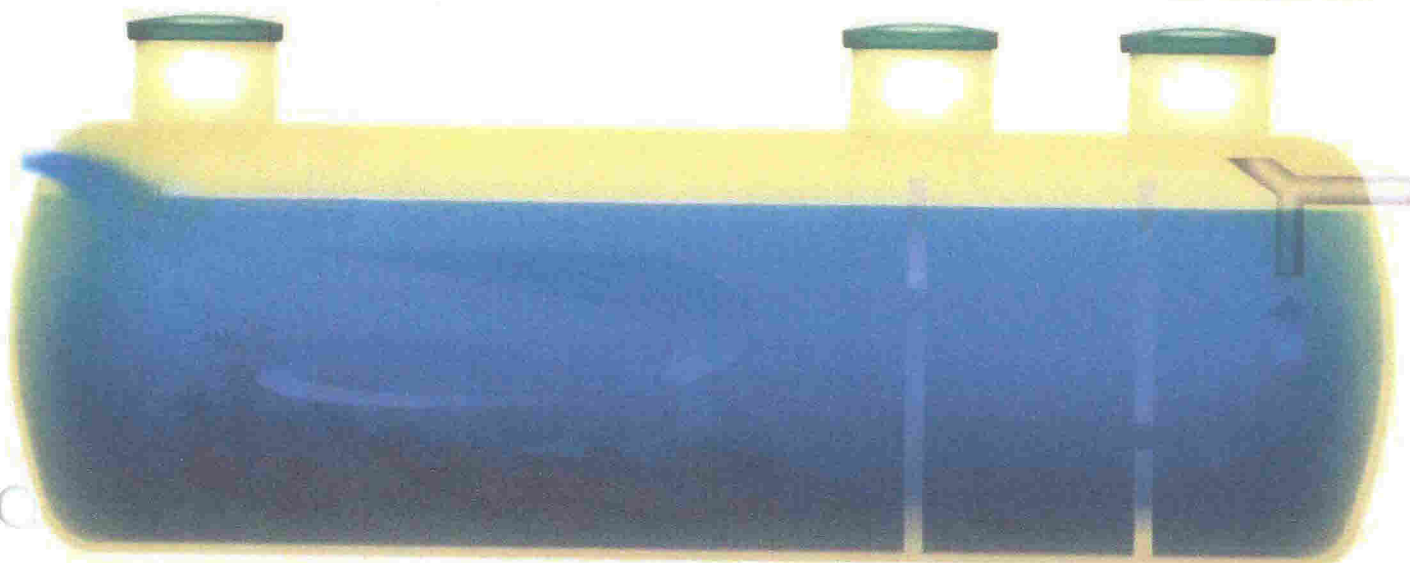

SLAMAVSKILLER DIAMETER: 2000 MM			SLAMAVSKILLER DIAMETER: 2350 MM		
NIVÅ INNLØP: 1750 MM UTLØP: 1650 MM TOTAL HØYDE: 2500 MM			NIVÅ INNLØP: 2000 MM UTLØP: 1900 MM TOTAL HØYDE: 2850 MM		
TYPE	VÅTVOLUM	LENGDE	TYPE	VÅTVOLUM	LENGDE
SL - 83	8,0 M ³	3200 MM	SL - 203 S	20,0 M ³	5400 MM
SL - 93	9,5 M ³	3750 MM	SL - 223 S	22,0 M ³	5900 MM
SL - 103	10,0 M ³	3950 MM	SL - 243 S	24,0 M ³	6400 MM
SL - 123	12,0 M ³	4650 MM	SL - 263 S	26,0 M ³	6950 MM
SL - 143	14,0 M ³	5350 MM	SL - 283 S	28,0 M ³	7500 MM
SL - 153	15,5 M ³	5850 MM	SL - 303 S	30,0 M ³	8000 MM
SL - 163	16,0 M ³	6200 MM	SL - 323 S	32,0 M ³	8500 MM
SL - 183	18,0 M ³	6800 MM	SL - 343 S	34,0 M ³	9000 MM
			SL - 363 S	36,0 M ³	9500 MM
			SL - 383 S	38,0 M ³	10050 MM
			SL - 403 S	40,0 M ³	10600 MM

LEVERES MED LÅSBART LOKK

Skjøtestykke på 500 mm eller 1000 mm høyde, diam. 600 mm, leveres for større nedgravingsdybder. Tanken plasseres på 200 mm sandskikt og avstemples mot setninger. Rundt tanken fylles 200 mm lag av sand eller stenfrie masser. Monteringsanvisning er festet på hver tank. Større anlegg leveres på bestilling.

MAKS NEDGRAVINGSDYBDE: 1000 mm fra terreng til tank

PRODUKTSERTIFIKAT



NS-EN 12566-1