

SITUASJONSKART

Gnr/Brnr: 22/6
 Adresse:
 Eigar/søkar: Nina og Terje Eriksen

Kvalitet : FKB-B

Gjeldande plan : Reguleringsplan
 Planformål : Vegareal

Vår referanse: PAS

Sign.




MELAND
KOMMUNE



Målestokk: 1:500
 Dato: 05.11.2015

- Gjerde
- Usikker eigedomsgrense
- Målt eigedomsgrense
- Bolighus
- Andre bygg

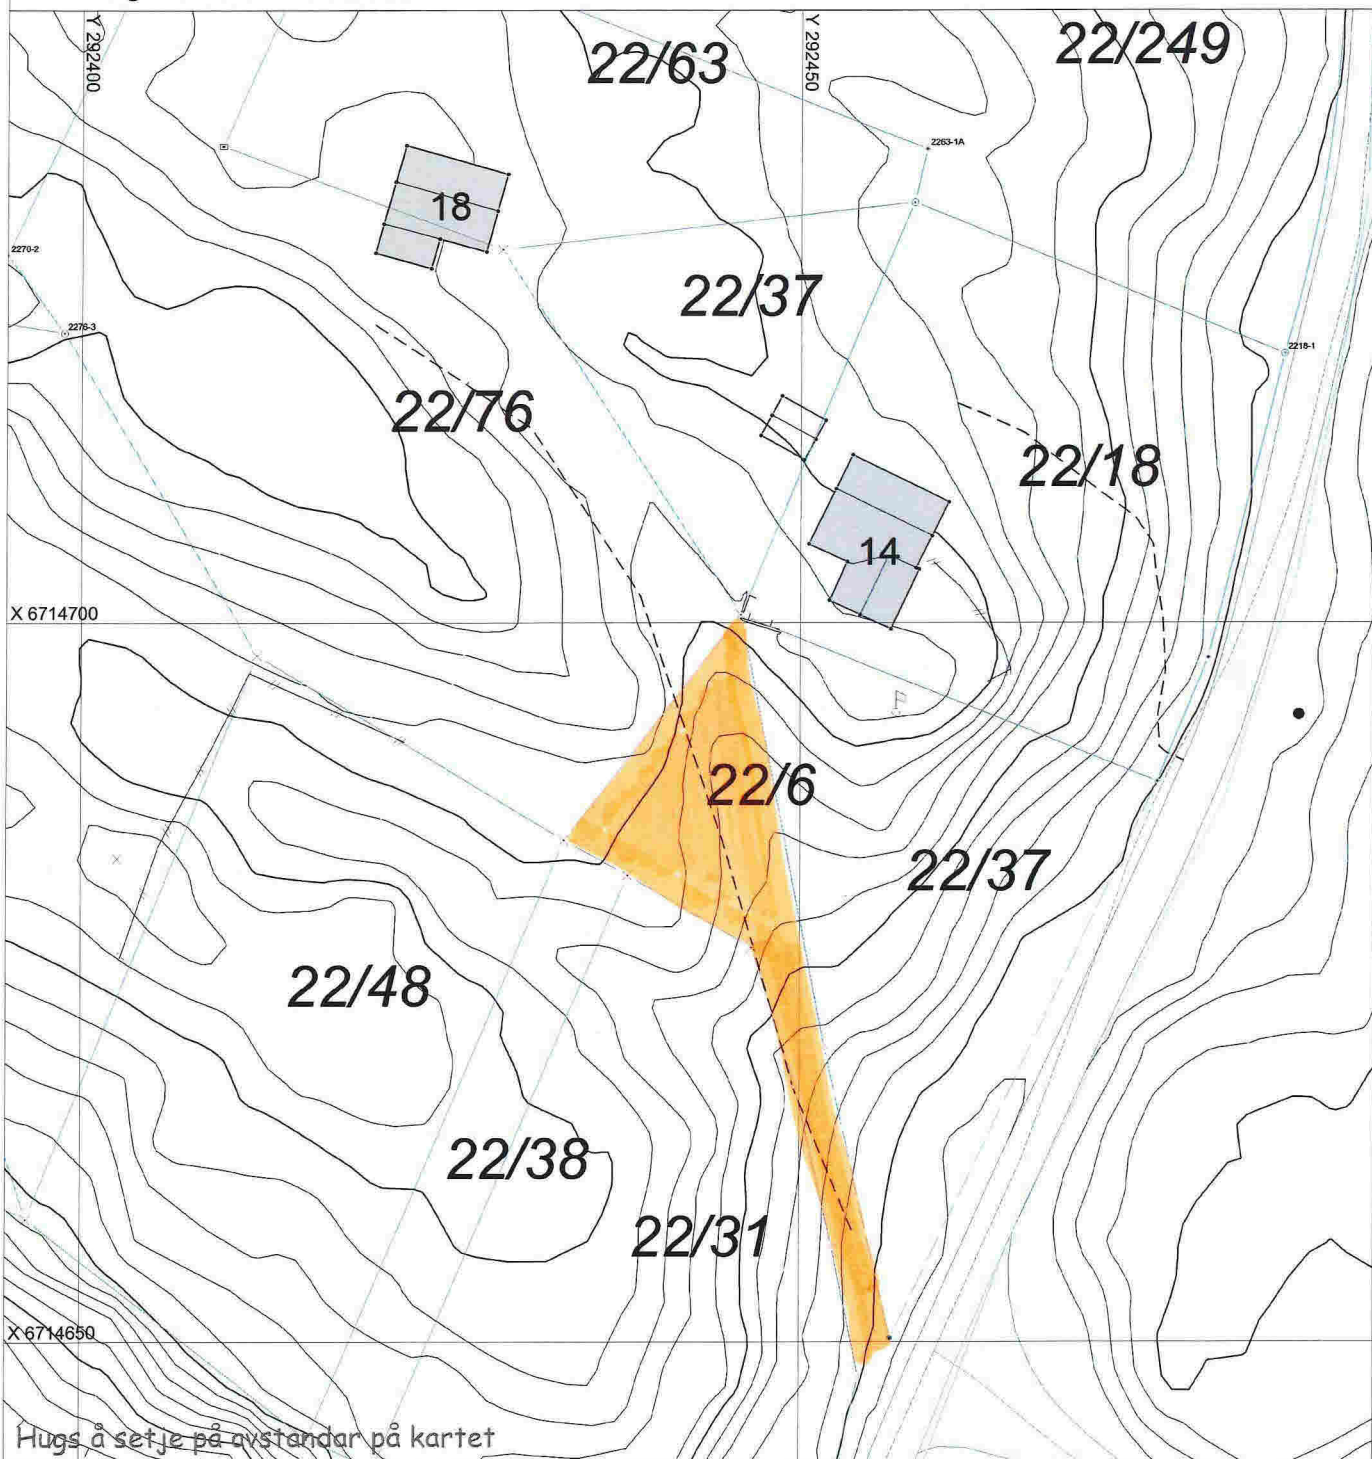

Hugs å setje på avstandar på kartet

SITUASJONSPLAN

Tiltak

Underskrift Situasjonsplan

Dato