

SITUASJONSKART

Gnr/Brnr: 52/59
Adresse: Kårbø 105
Eigar/søkar: Anne Karine Ringstad og Tom Arnold Pedersen

Kvalitet: FKB-B


Målestokk: 1:500
Dato: 06.02.2017



Gjeldande plan: Kommuneplan
Planformål: Fritidsbusetnad
Vår referanse: PAS

Sign. *Tom H. Pedersen*

- Gjerde
- Usikker eigedomsgrense
- Målt eigedomsgrense
- Bolighus
- Andre bygg

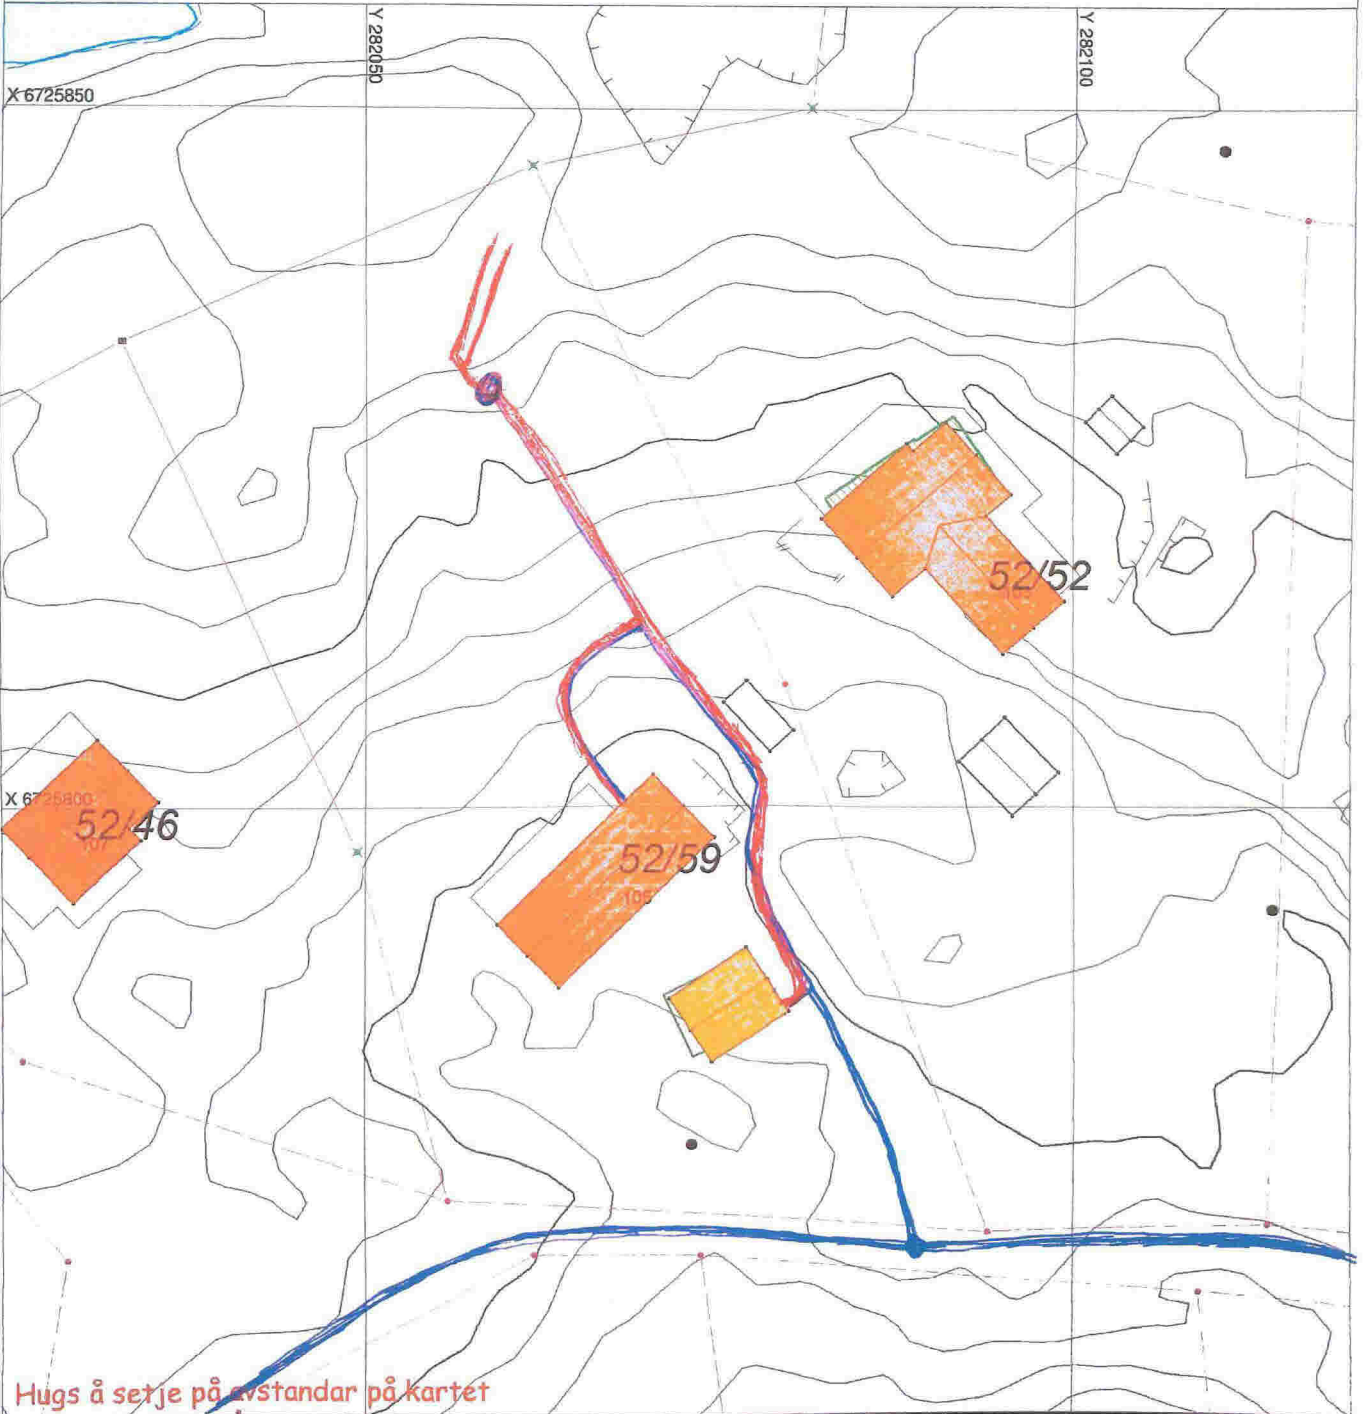

Hugs å setje på avstandar på kartet

SITUASJONSPLAN

Tiltak

Tom H. Pedersen 18/2 2017
Underskrift Situasjonsplan Dato

SITUASJONSKART

Gnr/Bnr: 52/59
Adresse: Kårbø 105
Eigar/søkar: Ringstad/Pedersen

Kvalitet: FKB-B

Gjeldande plan: Kommuneplan
Planformål: Fritidsbusetnad

Vår referanse: PAS

Sign. *Tom A Pedersen*






Målestokk: 1:1000
Dato: 24.10.2016

MELAND
KOMMUNE



— Gjerde
— Usikker eigedomsgrænse
— Målt eigedomsgrænse

 Bolighus
 Andre bygg

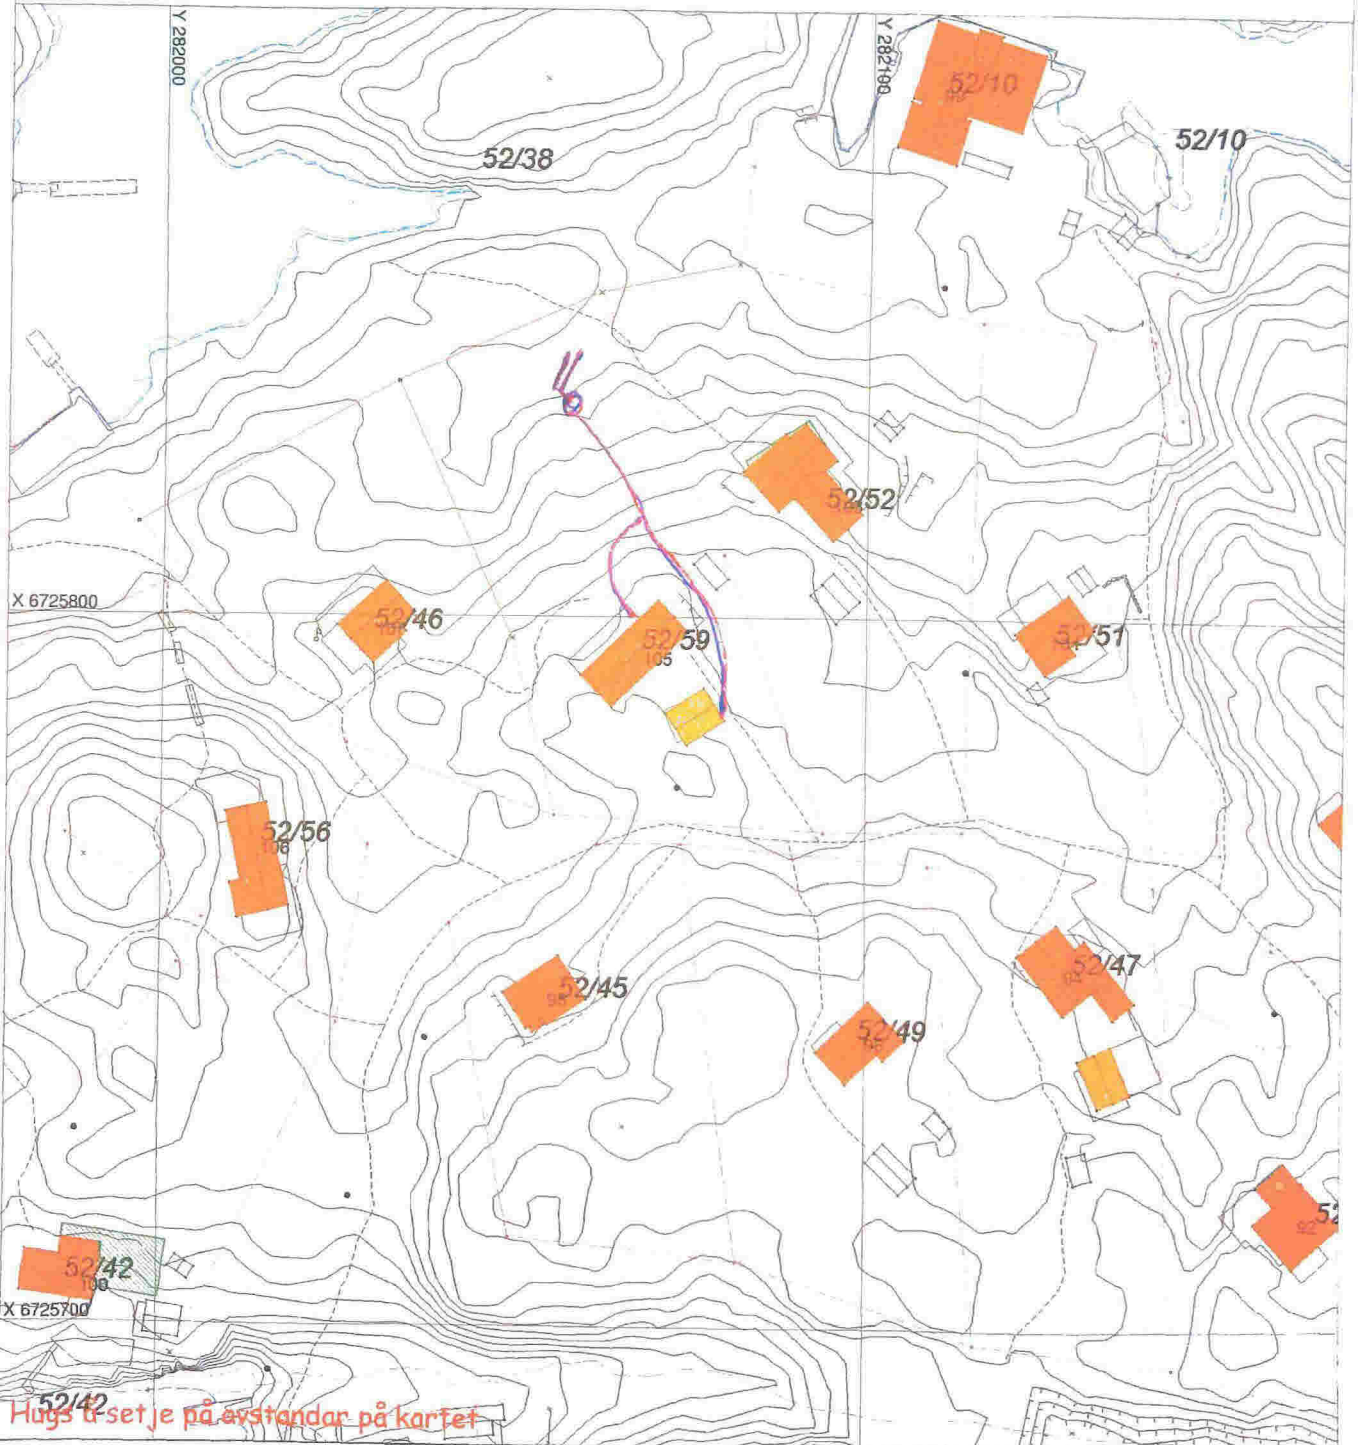

SITUASJONSPLAN

 Tiltak

Tom A Pedersen 18/2 2017

Underskrift Situasjonplan

Dato