

SITUASJONSKART

05-April-2017 ANE

KOMMUN



Gnr/Bnr: 23/136¹³³
Adresse: Grønland 36
Eigar/søkar: Egil Aasheim og Jorunn Taranger
Nils Andreas Steue
Kvalitet: FKB-B




Målestokk: 1:500
Dato: 07.03.2016

Gjeldande plan: Reguleringsplan
Planformål: Bustad
Vår referanse: PAS

- Gjerde
- Usikker eigedomsgrense
- Målt eigedomsgrense
- Bolighus
- Andre bygg

Sign.

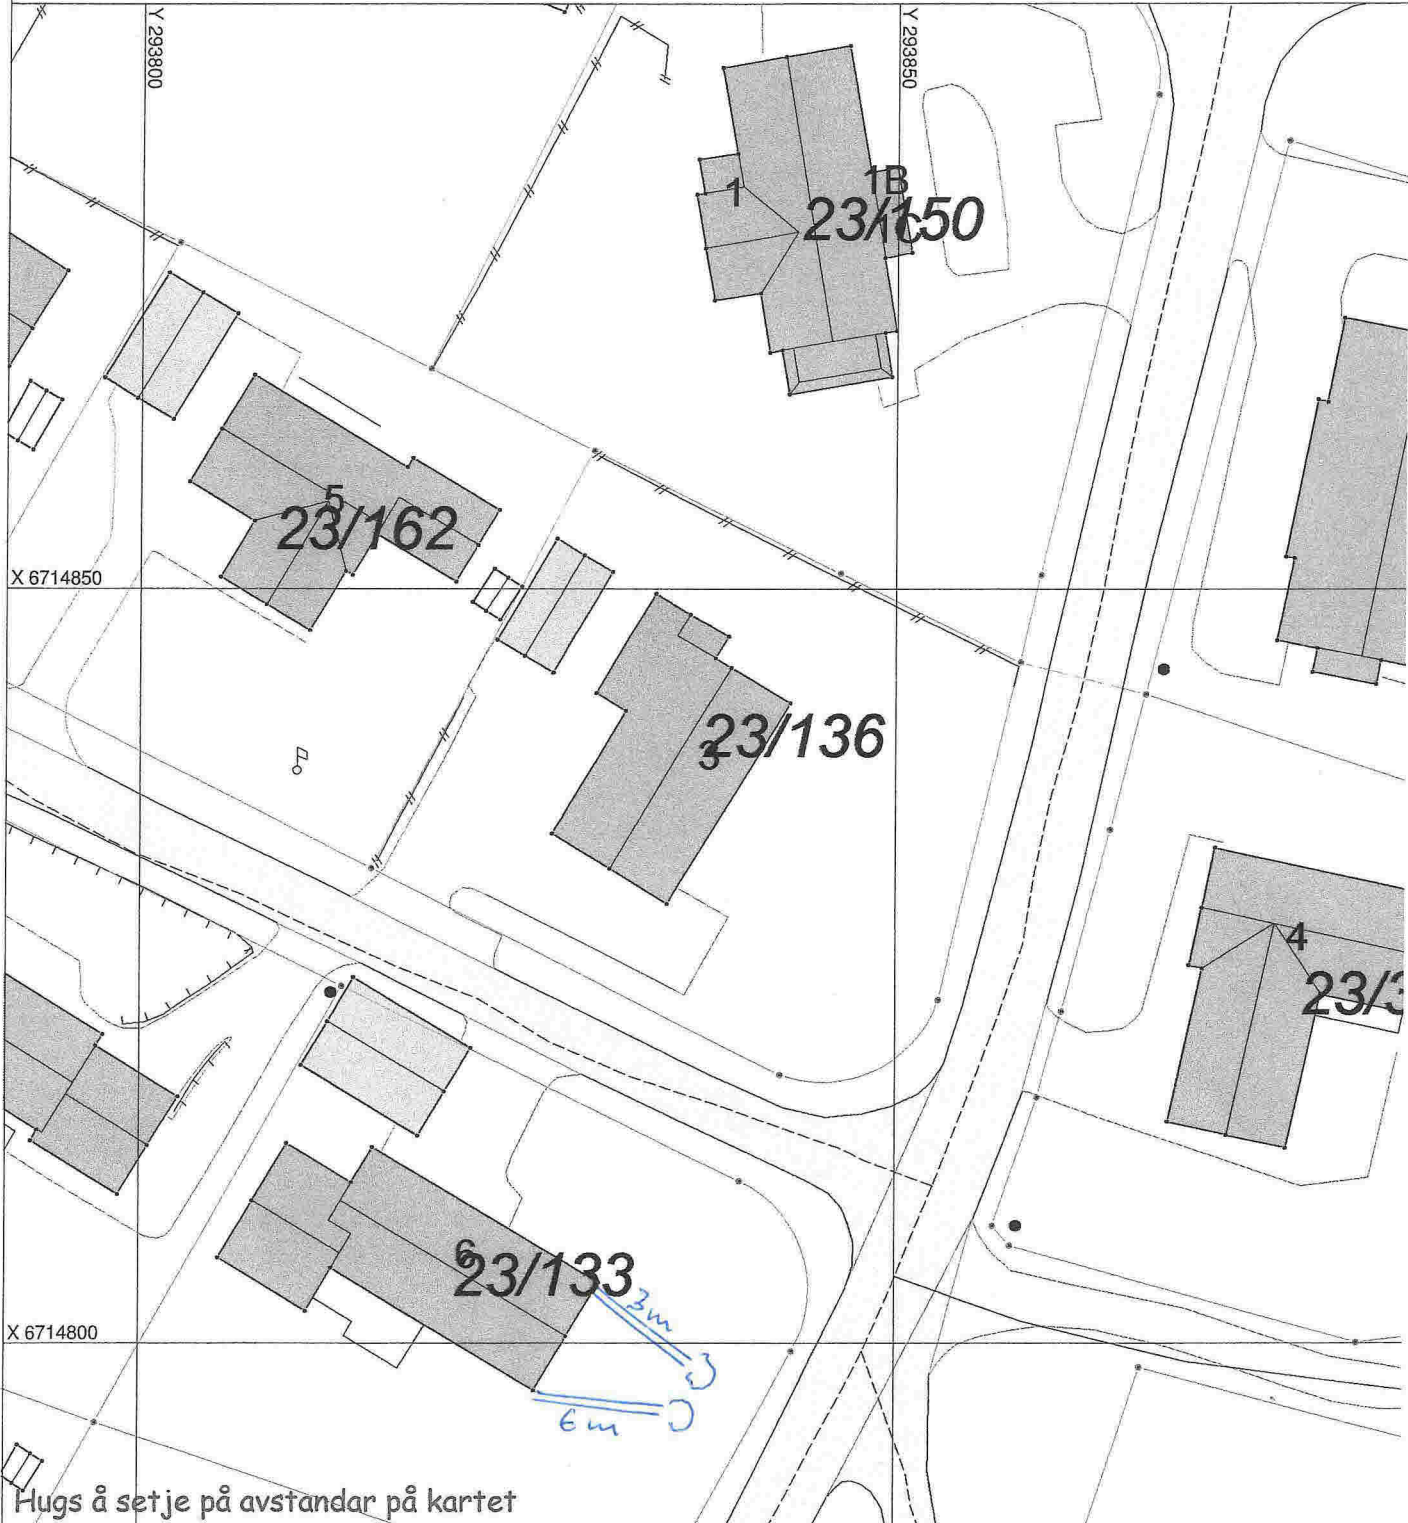

Hugs å set je på avstandar på kartet

SITUASJONSPLAN

Tiltak

Underskrift Situasjonsplan

Dato