

SITUASJONSKART

Gnr/Bnr: 54/1
Adresse: Husebø
Eigar/søkar: Bernt Johan Husebø

Kvalitet : FKB-B

Gjeldande plan : Kommuneplan
Planformål : LNF/ Naust

Vår referanse: Amg

Sign.




MELAND
KOMMUNE



Målestokk: 1:500
Dato: 09.03.2017

- // — // Gjerde
- - - - Usikker eigedomsgrense
- — — — Målt eigedomsgrense
- Bolighus
- Andre bygg

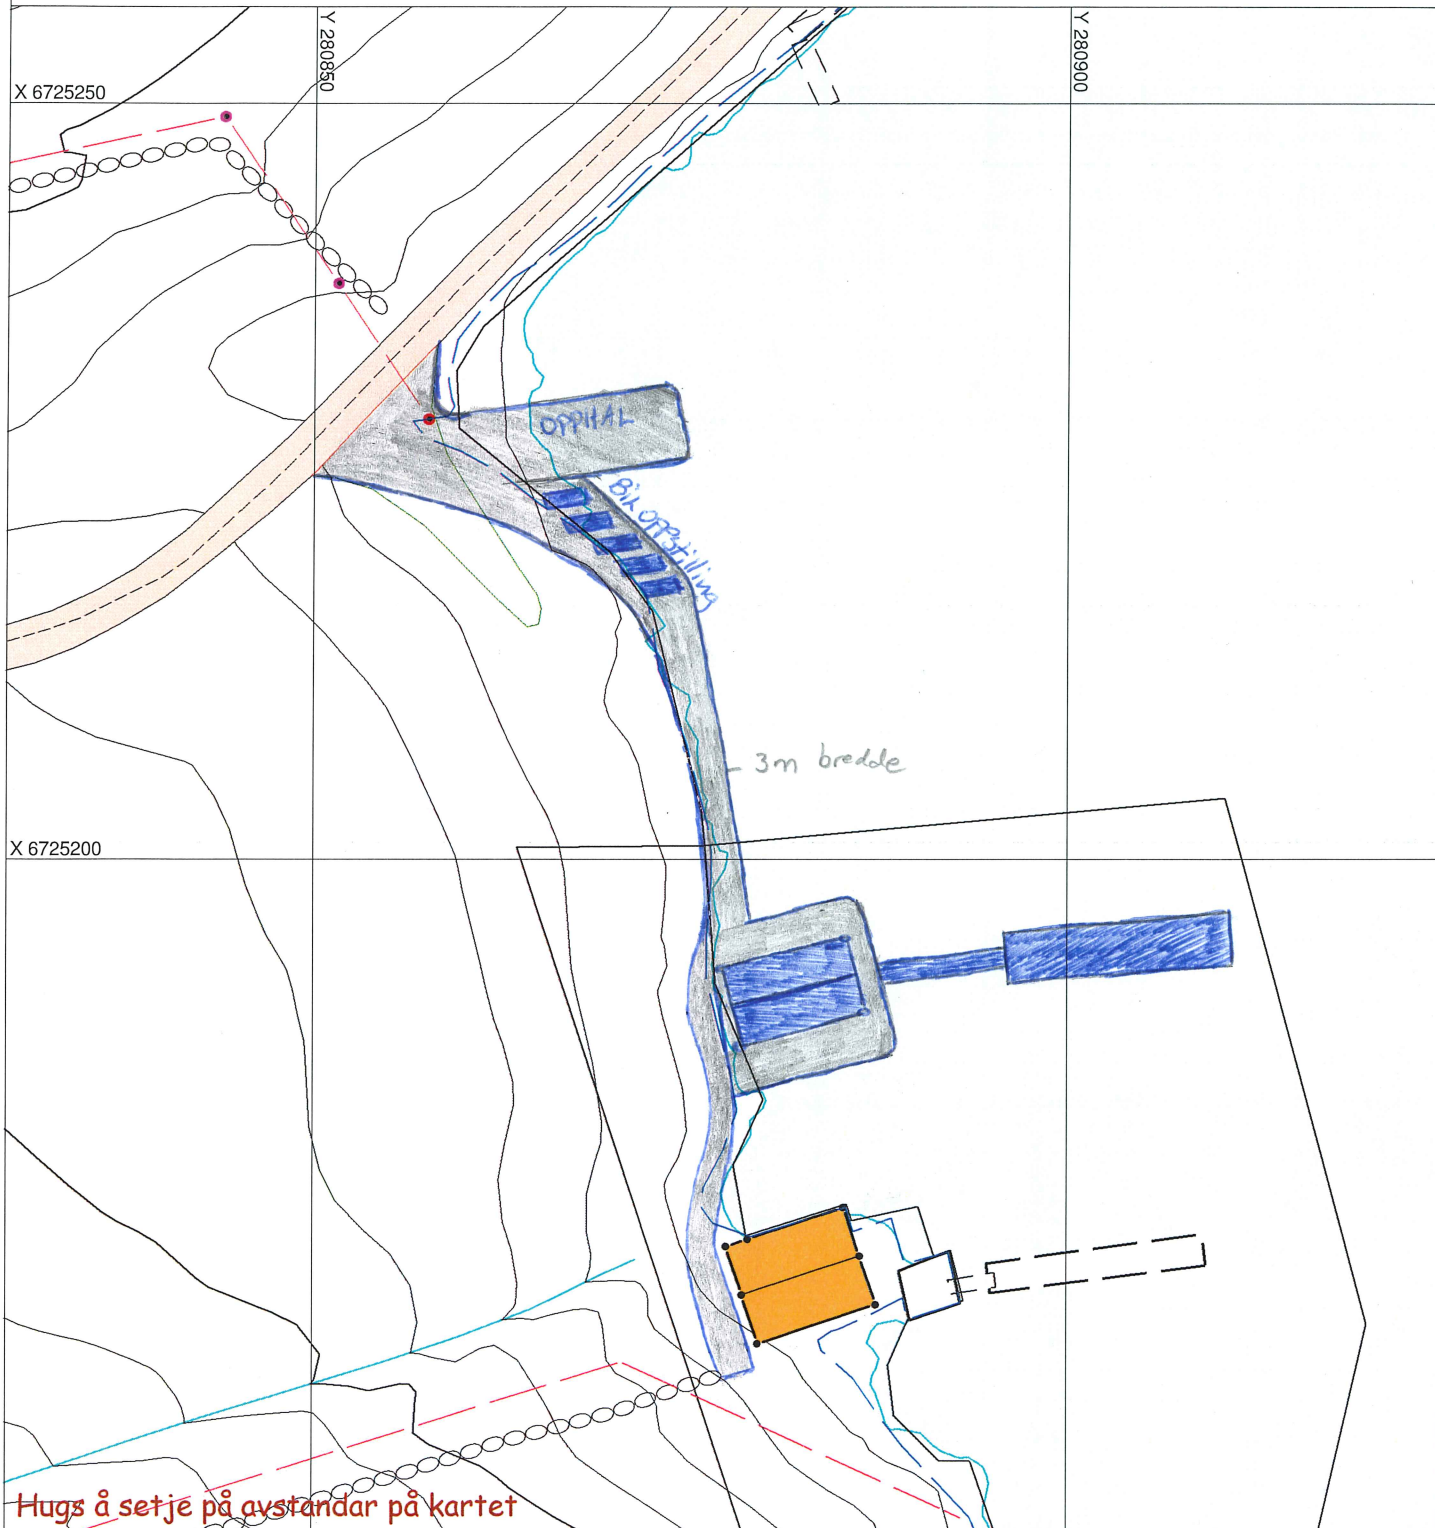

SITUASJONSPLAN

Tiltak

Underskrift Situasjonsplan

Dato