

Snr. : 3514/84
Ark.nr.: 775-30
Sak : 580/84
EB:RH



STATENS VEGVESEN

HORDALAND VEGKONTOR

Spelhaugen 12 - Telefon (05) 17 30 00 - Postboks 3645 - 5033 Fyllingsøien

MOTTEKE

14 AUG. 1984

Meland formannskapskontor

1154/84

MELAND KOMMUNE
KOMMUNEINGENIØREN

MOTTATT 15 AUG. 1984

Arkiv nr. 10-39

Kjell Brakstad
Holme

5110 FREKHAUG

Saksbehandler
Tor Høyland

Dato 8.8. 1984

SØKNAD OM UTVIDA BRUK AV AVKJØRSLE FRA FYLKES- VEG 247
TVEIT-HOLME VED HOLME
PÅ GNR. 10 BNR. 39 I MELAND KOMMUNE.
SØKER: KJELL BRAKSTAD

Vi viser til Dykkar søknad ~~XXX~~ mottatt 4.5.84

Det kan påreknast løyve til utvida bruk dersom avkjørsle kan utformast etter dei tekniske krava som i dag gjeld for avkjørsle til offentlig veg.

Frisiktsfeltet skal minimum vera 5x65 meter, der 5 meter er målt frå vegkant og inn i avkjørsle, og 65 meter målt langs ~~xxxxxxx~~ fylkesvegen.

Svingradius skal minimum vera 4 meter.

Stigningstilhøva må tilfredsstillast.

./ Sjø vedlagte prinsippsskisse.

./ Det må opparbeidast parkeringsplass utanfor frisiktsfeltet. Parkeringsplassen må byggjast i samsvar med vedlagte kartskisse i M= 1:1000

Dette forhåndstilsagnet gjeld i 2 - to - år frå dags dato.

For rettleiing og godkjenning av arbeidet kan De ta kontakt med
.....Gjervik.....vegmeisterkontor, tlf....350431.....



Når arbeidet er utført og godkjent vil avkjørsleløyve bli gjeve.

Vi gjer merksam på at dette vedtaket kan påklagast til høgare
vegstyresmakt, som i dette høve er Samferdselsstyret.
Klagen må De i tilfella senda oss innan 3 - tre - veker frå De
har fått denne meldinga.
De bør i klagen gjera greie for grunnlaget for klagen.


Vedlikehaldsavdelinga
Med helsing

Eirik Vedeler Lie
Vedlikehaldssjef


Kopi til:Meland.....kommune.....5110 FREKHAUG.....
" " :Vegm.....Haugland, 5100 ISDALSTØ.....

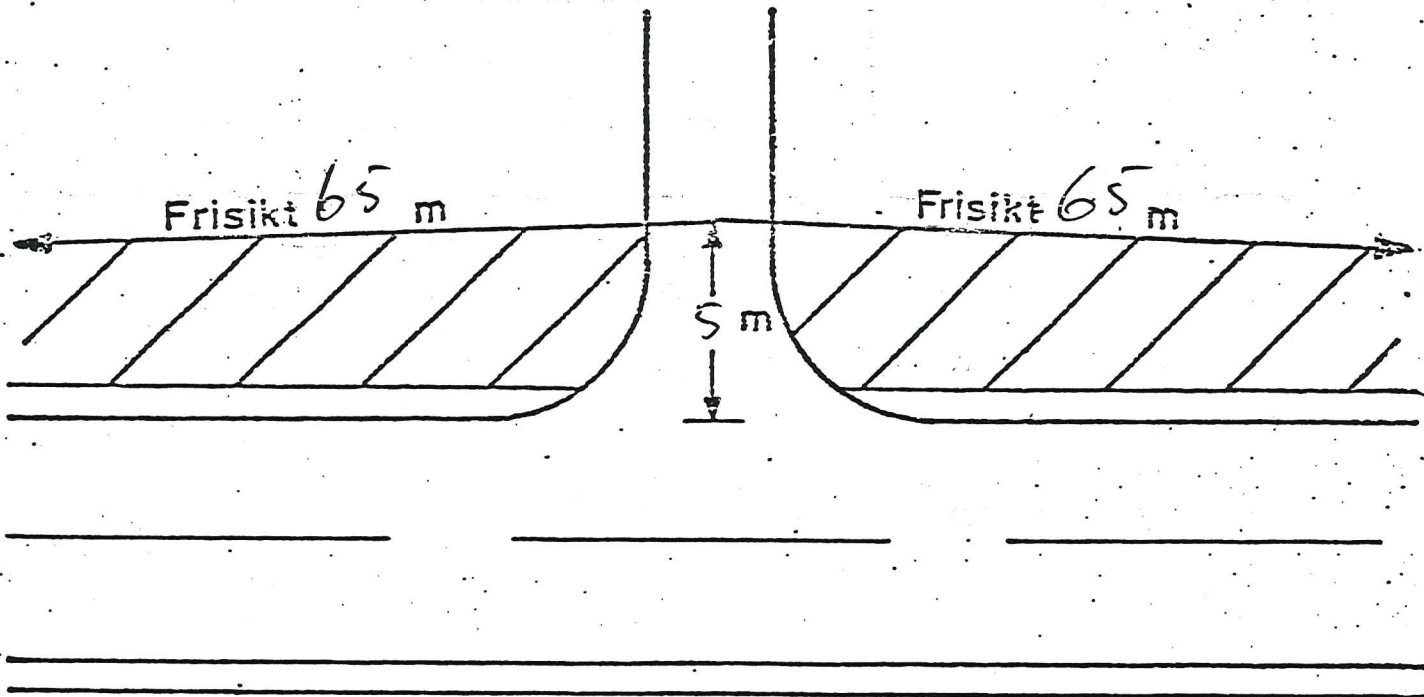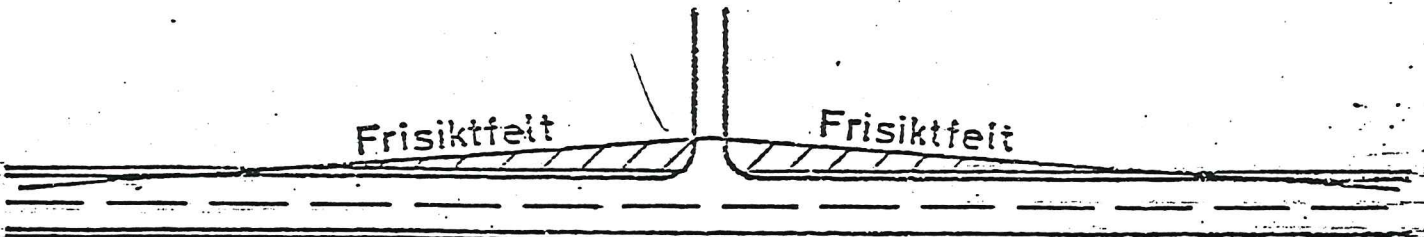

Prinsippskisse
Sökjar: Hell Brakstad

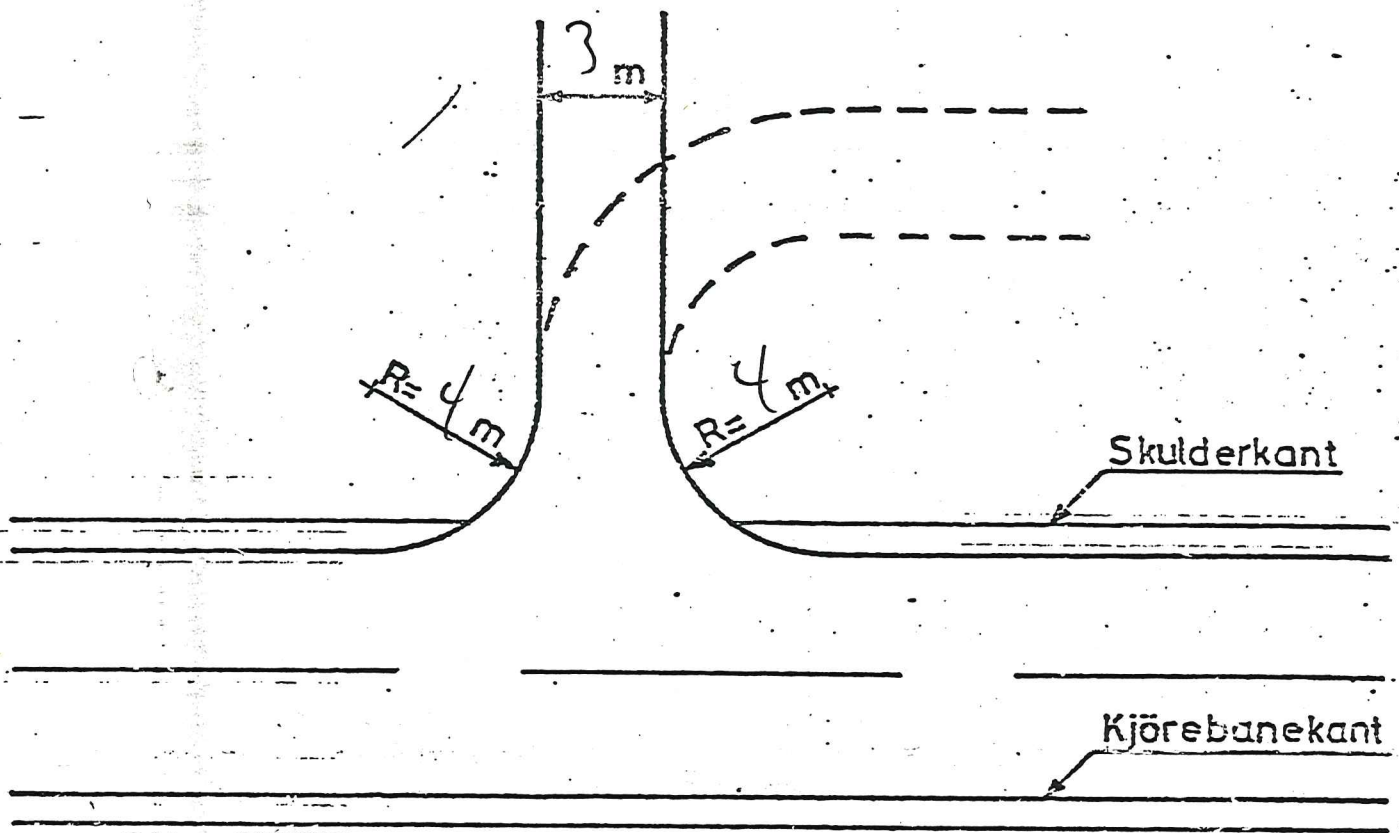


Lengdeprofil av avkjörsla.

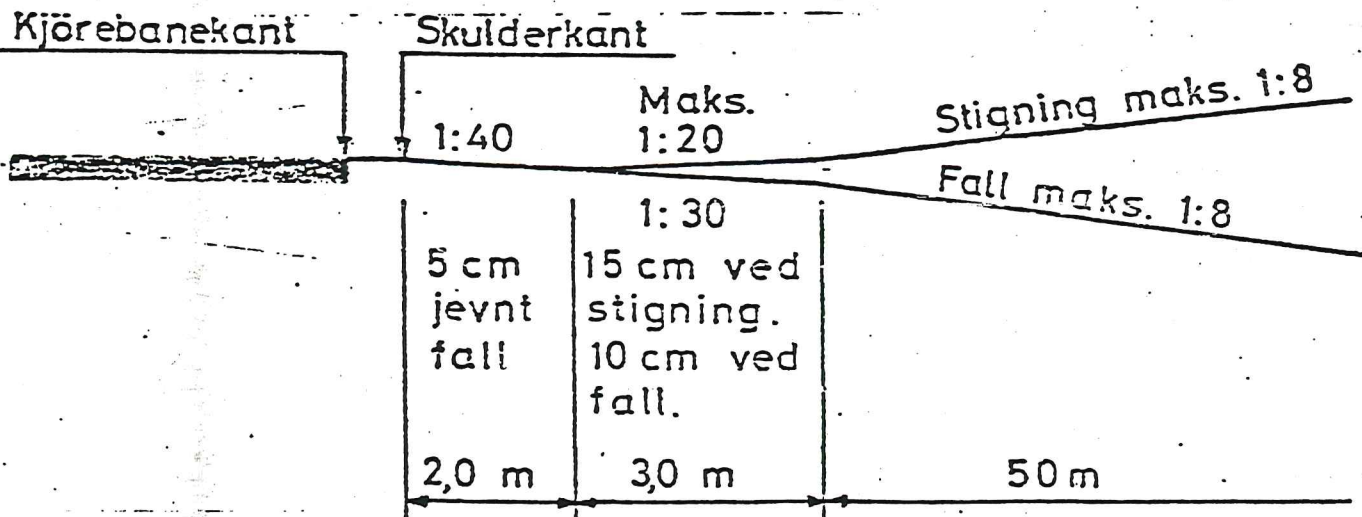

MELAND KOMMUNE
 KOMMUNEINGENIØREN
 MOTTATT - 5 4.5.83
 Arkiv nr. 10-39/68

VEGKONTOR
 3514
 735-30

118
 110
 93/6

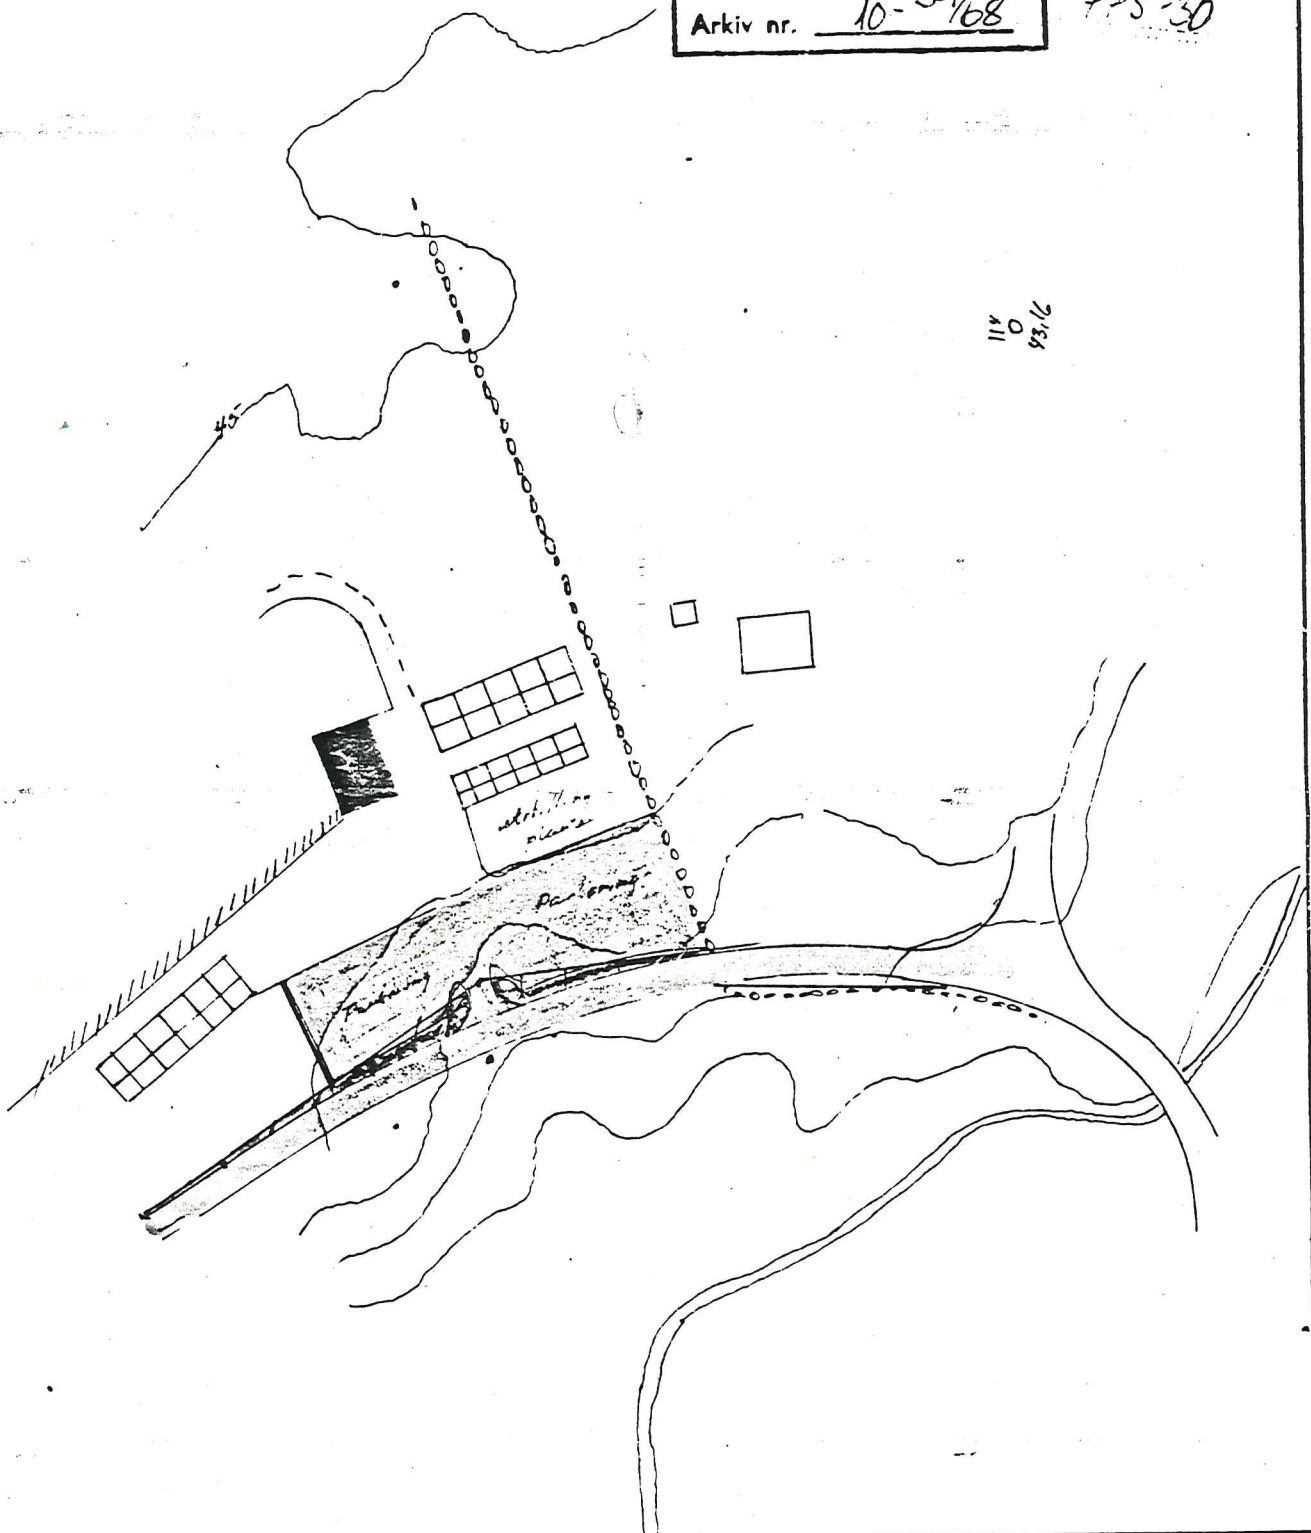

Dato 6/2-83	Konstr. Tegnet	Tracet	Målestokk	
Kontroll	Stand kontroll	Godkjent	1:1000	
Situasjonsplan Lager/utvalg Kjell Brakstad				Erstatning for
				Erstattet av

