

1324/84



STATENS VEGVESEN
HORDALAND VEGKONTOR

MELAND KOMMUNE
KOMMUNEINGENIØREN
NOTTATT 14 .. 1984
Arkiv nr. 10-39

FERDIGATTEST/GODKJENNING AV AVKJØRSLE

Vegmeisteren i *Distrikt 1*

godkjenner med dette avkjørsle ved

gnr. *10* bnr. *39* i *Meland*

Eigar/brukar *Kjell Brakstad*

Jfr. ^{kilsagn} ~~løyve~~ av *8/8-84* - *J. nr. 35.14/84*

og dei vilkår som er fastsette i løyvet.
Vegkontoret gjer merksam på at etter De fekk løyve, er det fastsett strengare krav for avkjørsler. Som følgje av dette kan det verta kravd omlegging eller samanslåing av avkjørsler ved evt. seinare søknad om utvida bruk.

..... *Gjævik*

Stad

..... *12/19-84*

GJÆVIK ^{date} VEGSTASJON
Vedlikeholdsområde R-1
Tlf. 05-350431
5100 ISDALSTØ

..... *Kjell Brakstad*

Vegmeister

Gjeld som dokumentasjon for bygningsrådet etter bygningslova § 99, jfr. § 60 pkt. 1, samanheldt med §§ 93 og 95, 2. ledd.

Kopi til:

Byggherre *Kjell Brakstad, Holme - Frelkving*

..... *Meland* kommune, teknisk etat

MØTEBOK FOR MELAND BYGNINGSRÅD, 09.02.84.

Sak nr. 16/84.

Arbeidsstad: Holme, gnr. 10 bnr. 39/68

Byggherre/meldar: Kjell Brakstad, 5110 Frekhaug.

Kva slag arbeid: Lager/arbeidsrom.

Bygningssjefen sitt framlegg til vedtak:

"Byggemelding motteke 05.01.1984 og teikningar motteke 05.01.1984
vert godtekne av bygningsrådet i samsvar med bygningslova, byggeforskrifter
og vedtekter, men under føresetnad av at fylgjande vilkår er oppfylt:

1. ~~Ansvarshavande for byggearbeidet skal vera godkjend av
bygningsrådet (bygn.l. § 98).~~
2. Avgift for byggetilsyn må vera innbetalt (bygn.l. § 109).
3. Vegvesenets godkjenning vedk. avkøyring ~~og byggeлина~~ skal liggja
føre (bygn.l. § 66.1 og 71).
4. ~~Byggemeldinga skal godkjennast av helseråd, brannstyre og vegmyn-
digeit (bygn.l. § 95.2).~~
5. Huset skal plasserast på tomte av bygningskontrollen.

Vidare gjer ein merksam på:

Røyrleggjararbeid og tilknytning til off. vass- og kloakkanlegg skal meldast
til teknisk sjef.

Dei godtekne teikningar og utgreiingar må ikkje endrast eller fråvikast utan
at bygningsrådet har gjeve sitt skriftlege løyve.

NB! Byggearbeidet må ikkje ta til før pkt. 2, 3 og 5
er ordna og endeleg byggetillatelse er motteke frå bygningsrådet.

Møte i bygningsrådet den 9/2.84.
Samrøystes vedtak:

«Som framlegget.»


Retts utskrift

Kari Stople

MELAND KOMMUNE
 KOMMUNEINGENIØREN
 MOTTATT - 5. 11. 84
 Arkiv nr. 10-39/68

Godtøke m/merker.
 Sak nr. 16/84
 Meland bygningsråd 9/2-84

11x
 0
 93/16

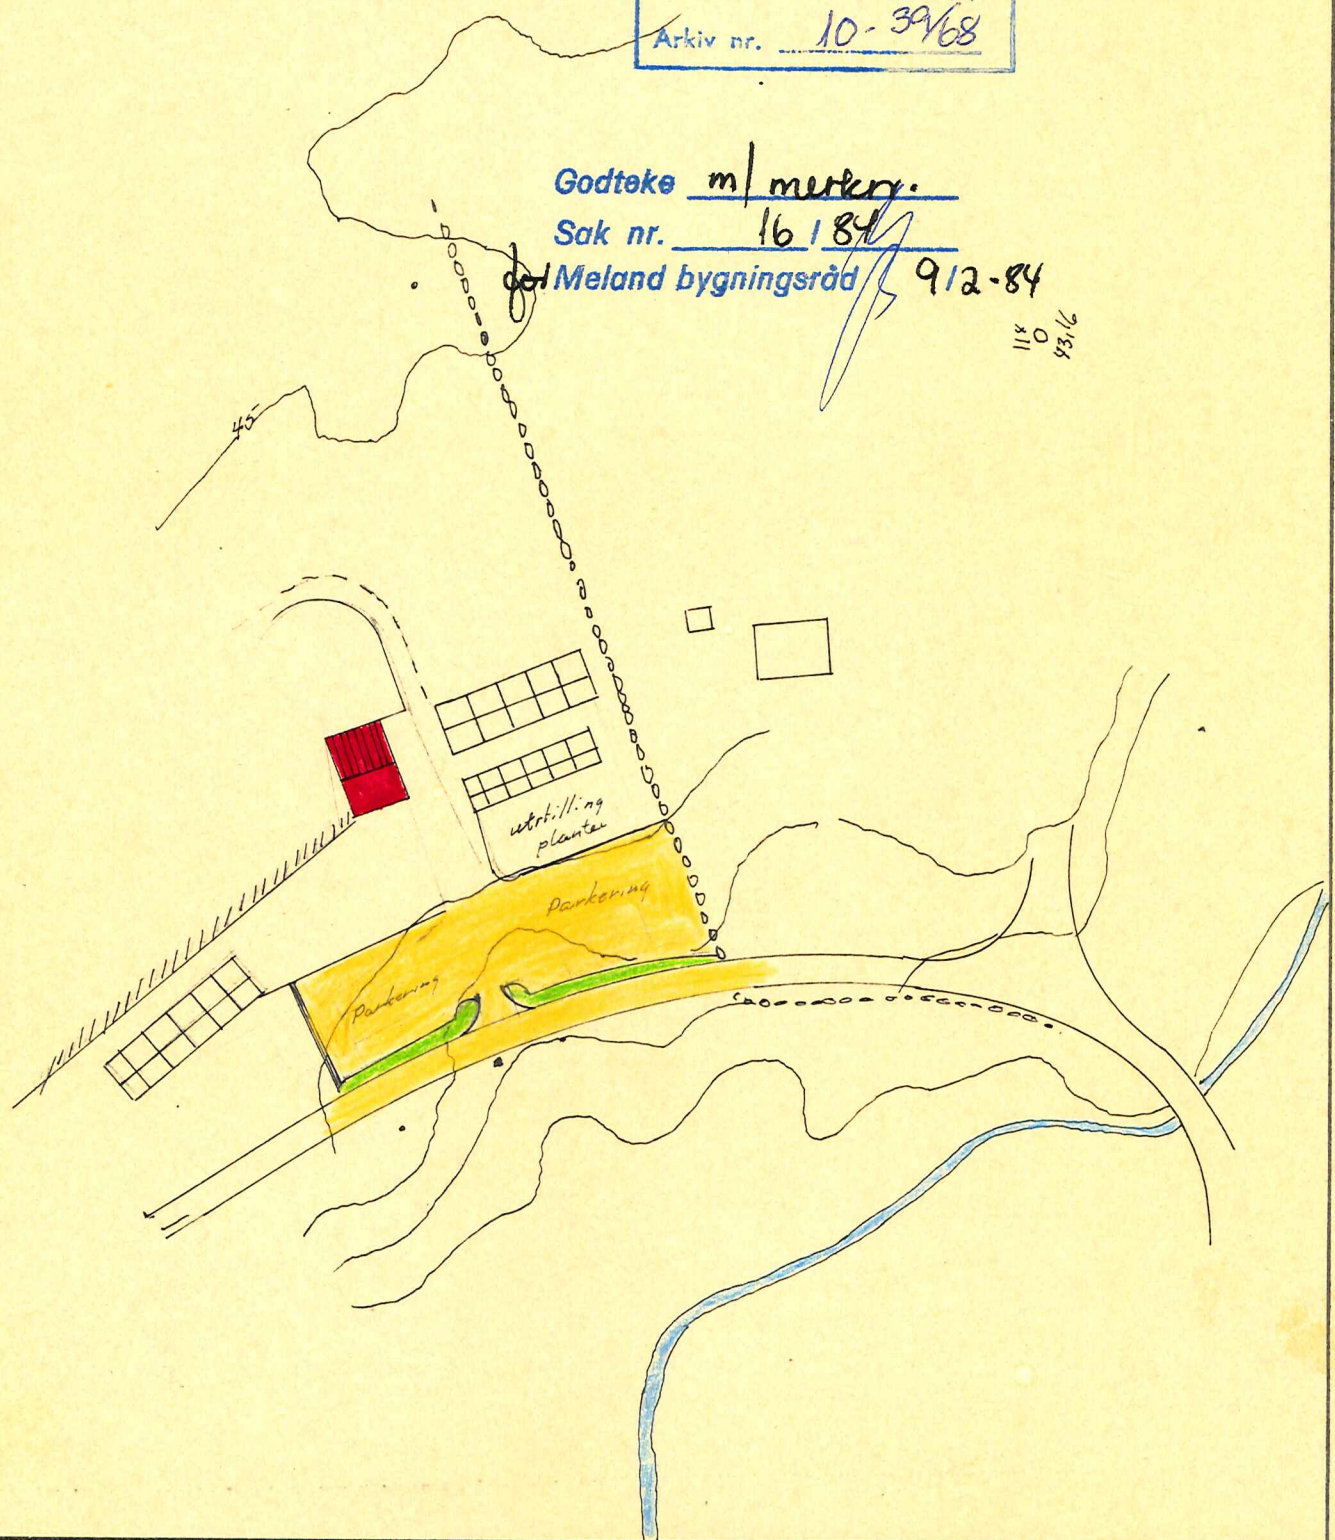

| | | | | | |
|--|----------------|----------|-----------|-----------------|---------------|
| Dato 5/2-83 | Konstr./Tegnet | Tracet | Målestokk | | |
| Kontroll | Stand.kontroll | Godkjent | 1:1000 | Erstatning for: | Erstattet av: |
| Situasjonsplan Lager/utsalg Kjell Braakstad | | | | | |
| Henvisning: | | | | Beregning: | |